



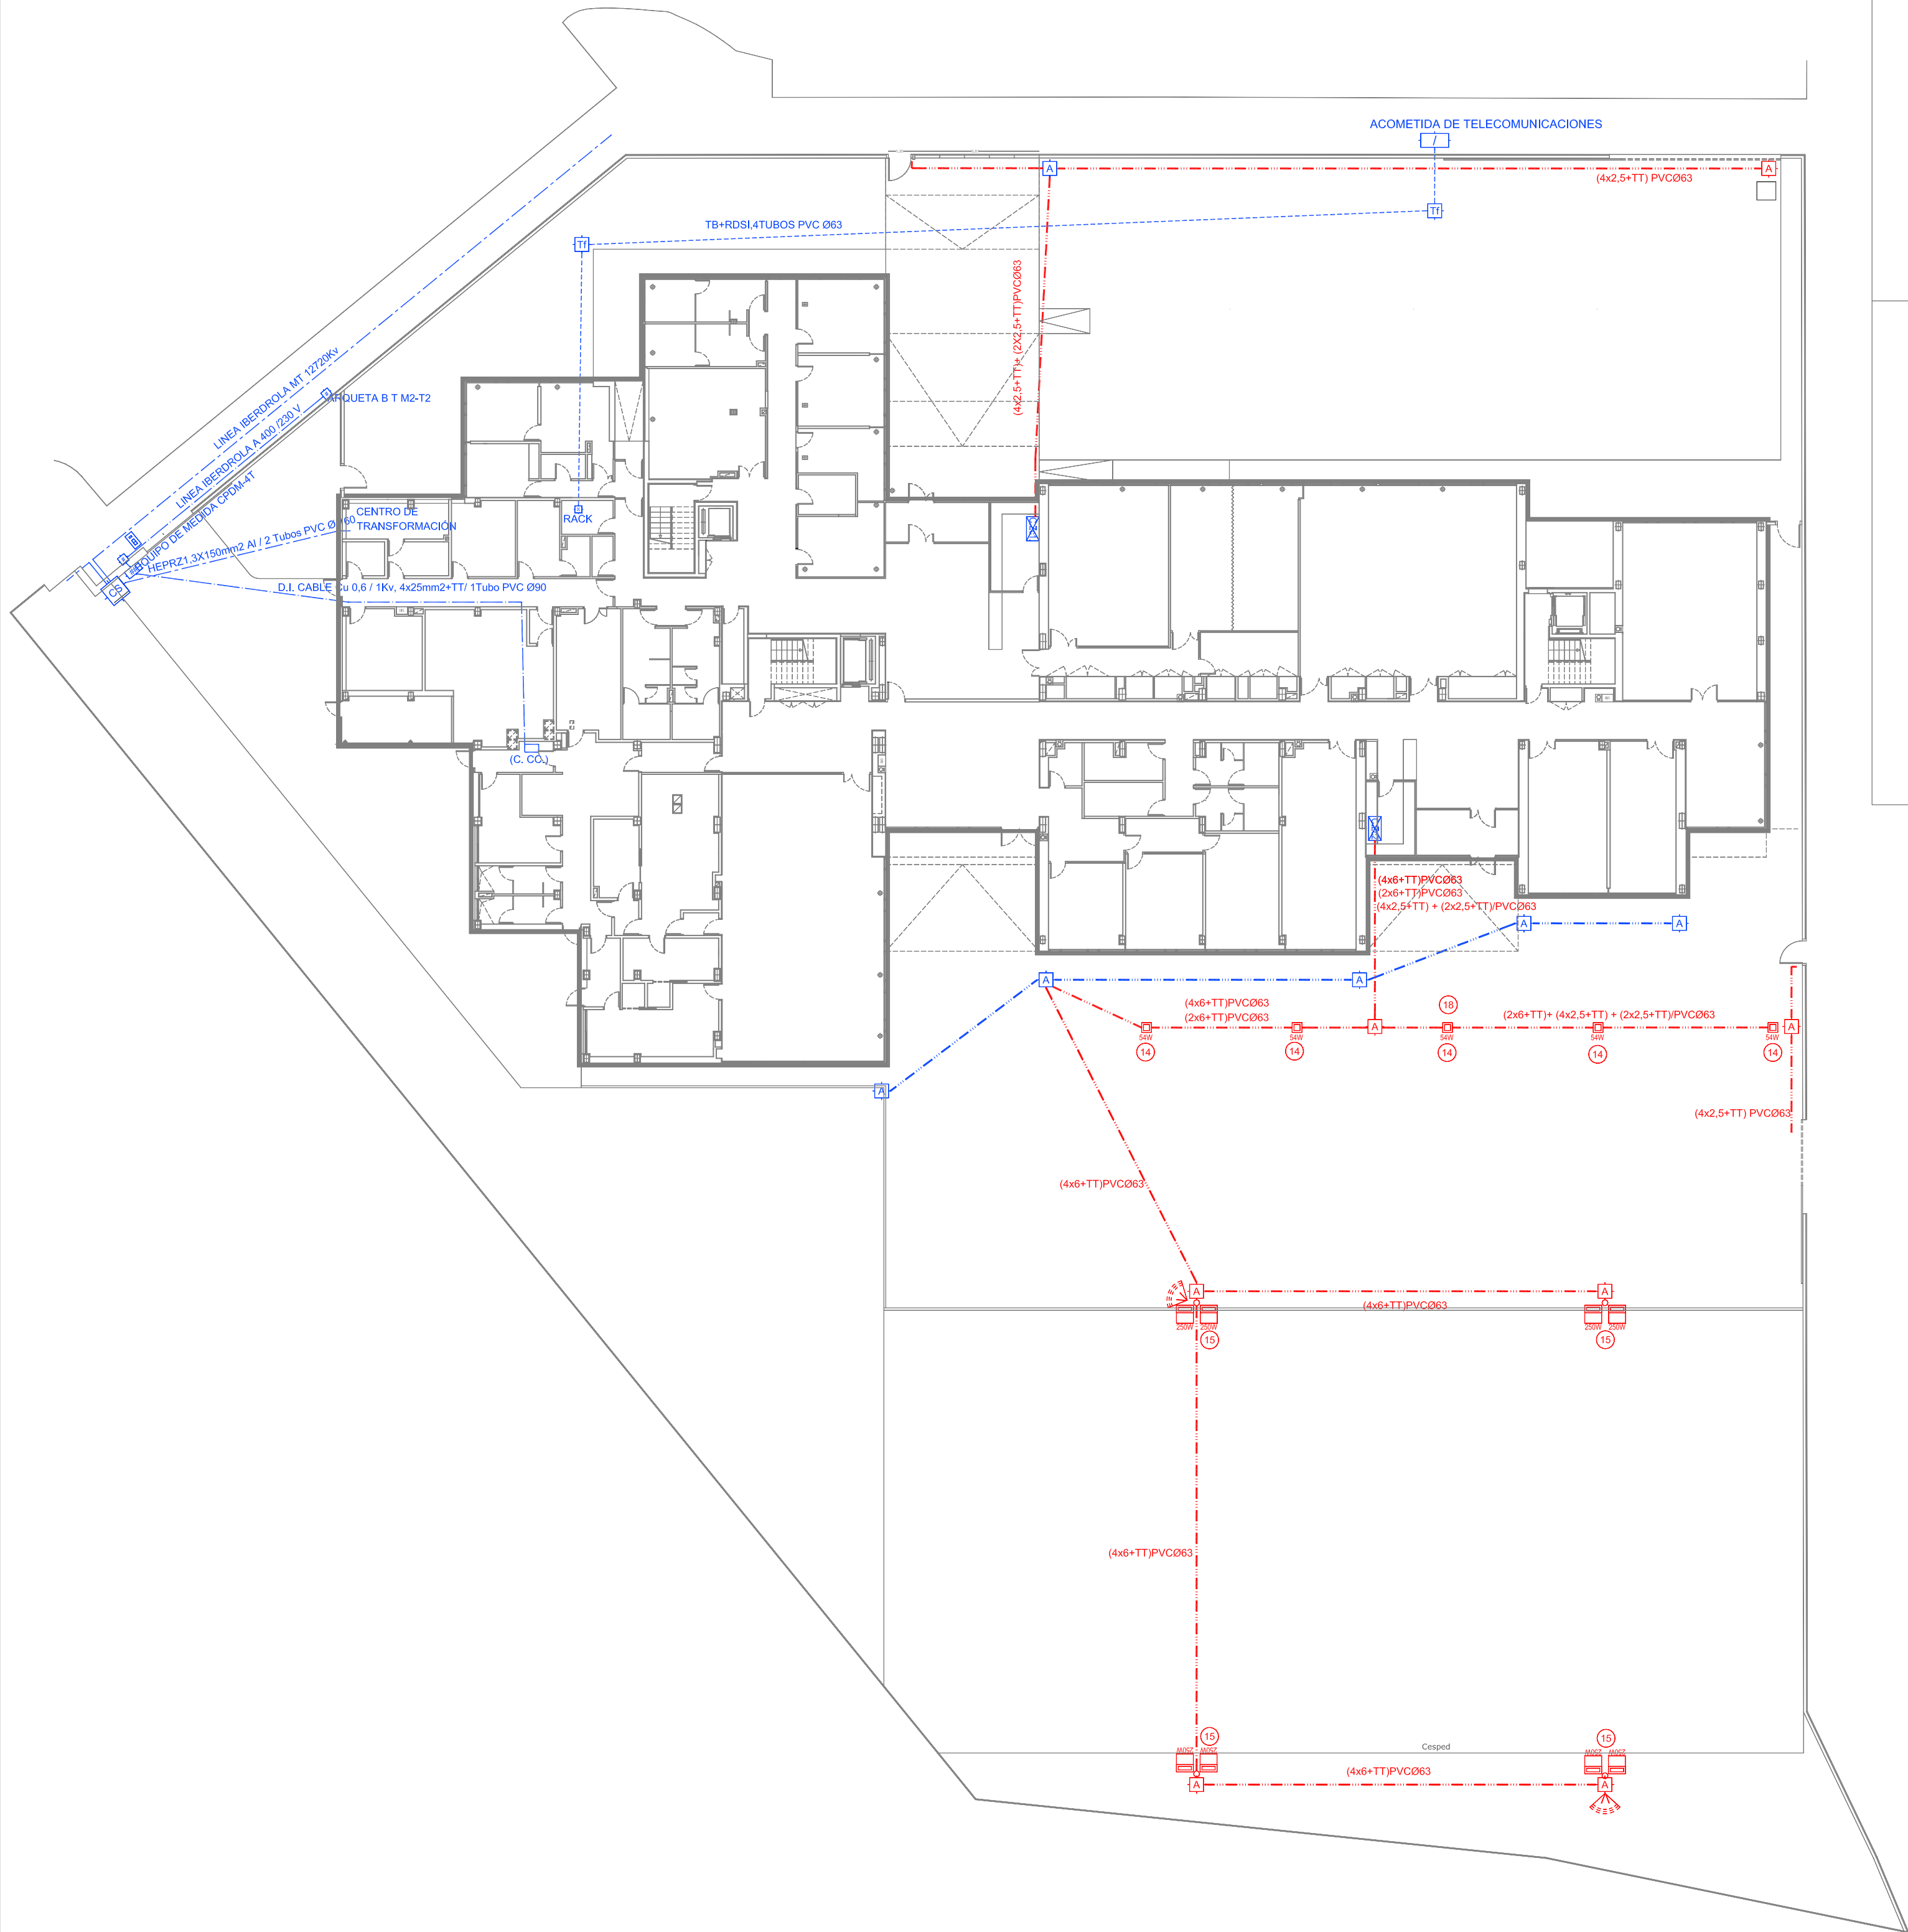


NOTA:
CÓDIGO DE COLOR PARA
CADA MECANISMO Y SU
SITUACIÓN EN LA OBRA

- MECANISMO EXISTENTE
- MECANISMO RECOLOCADO
- MECANISMO NUEVO


CIMENTACIÓN Y ANCLAJE DE COLUMNA

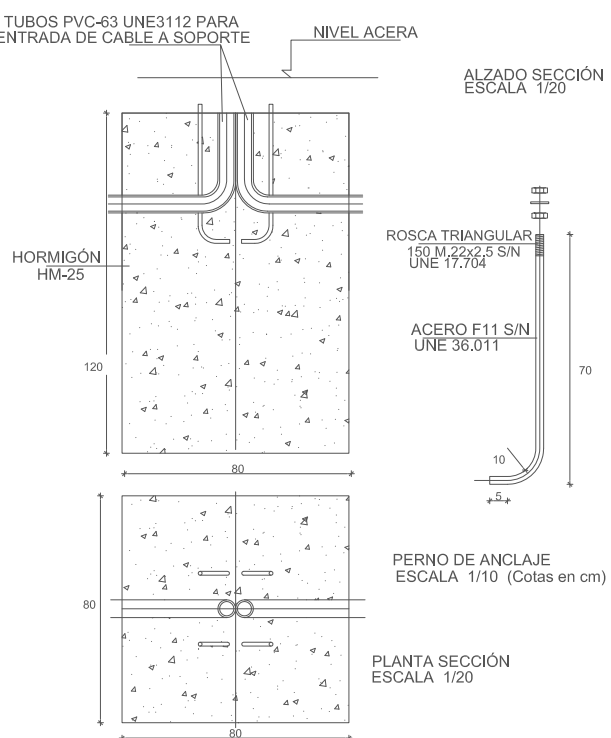


TOMA DE TIERRA DE COLUMNA

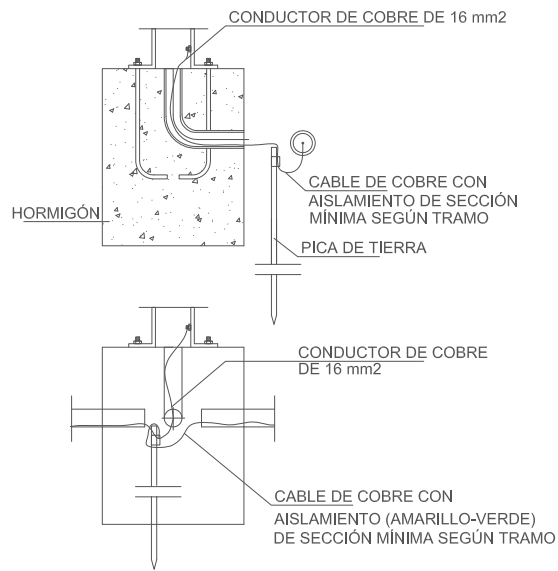

CANALIZACIÓN EN ACERA PARA ALUMBRADO

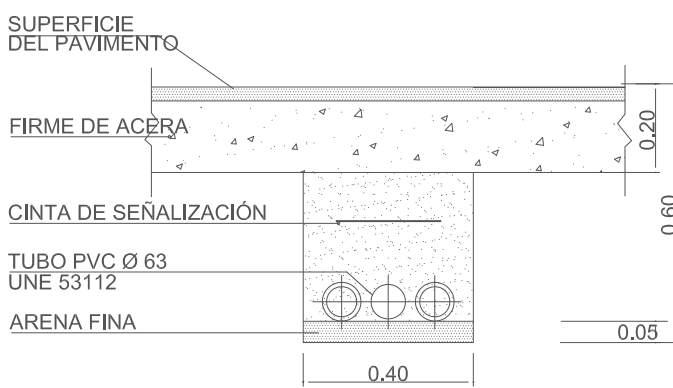

ARQUETA DE ALUMBRADO/ TELECOMUNICACION

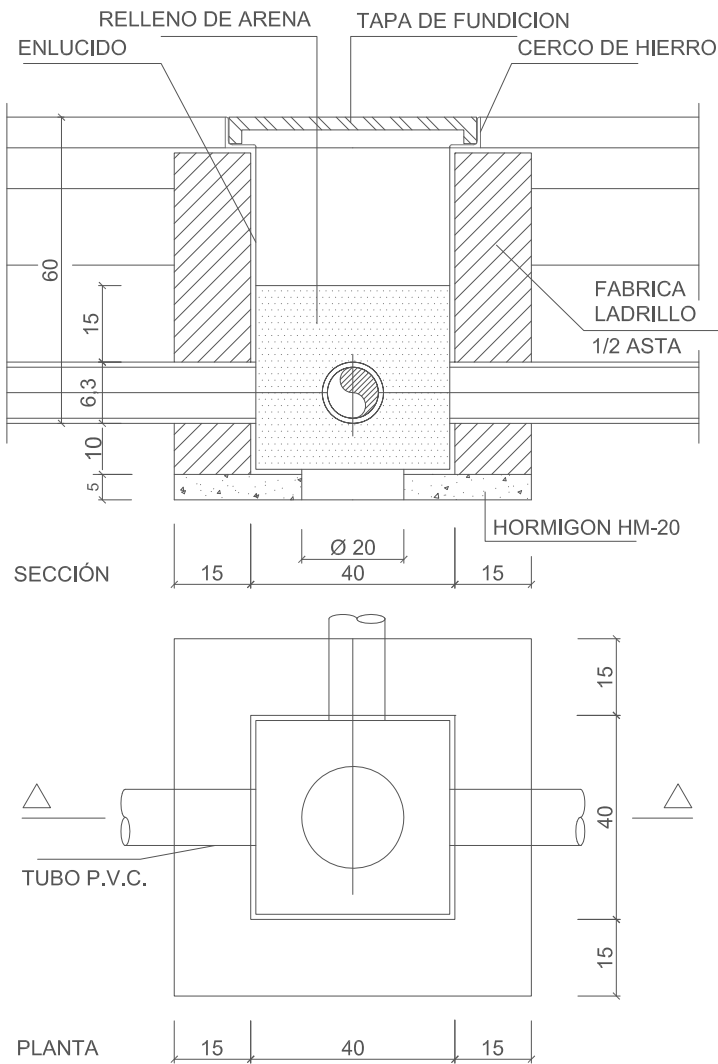

Símbolo	LEYENDA	Símbolo
	COLUMNA ACERO GALVANIZADO 9 M	
	PROYECTOR BEGA 8486 1 HIE 250W	
	LUMINARIA EMPOTRADA EN SUELO BEGA 8858 1x35W HIT-TC	
	BALIZA LUMINOSA BEGA 8966, 2x54W T5	
	PROYECTOR DE SONIDO IP-66 /20W	
	CIRCUITO "N" DE ALUMBRADO	
	ARQUETA DE 40x40x60 TB+RDSI	



JUNTA DE CASTILLA Y LEÓN
CONSEJERIA DE FAMILIA E IGUALDAD DE OPORTUNIDADES
INSTITUTO DE LA JUVENTUD



PROYECTO BÁSICO Y DE EJECUCIÓN DE
FINALIZACIÓN DE RESIDENCIA JUVENIL E INCLUSIÓN DE
UN CENTRO DE MENORES EN ÁVILA

PLAN PARCIAL ARUP 1/7 "CIUDAD DEPORTIVA"
PARCELA N° 5
ÁVILA

DOCUMENTO
INSTALACIONES DE ELECTRICIDAD
Acometidas. Alumbrado exterior.

EXPEDIENTE 17/02	FECHA ABRIL 2017	ESCALA 1:250	PLANO I-E01
ARQUITECTO Arturo Blanco Herrero			
COLABORADORES Verónica Fernández Fernández / Clara Martín de la Calle			
Arturo Blanco arquitectos Caballeros 19, 2º Izda 05001 ÁVILA T/F 00 34 920 250 669			