

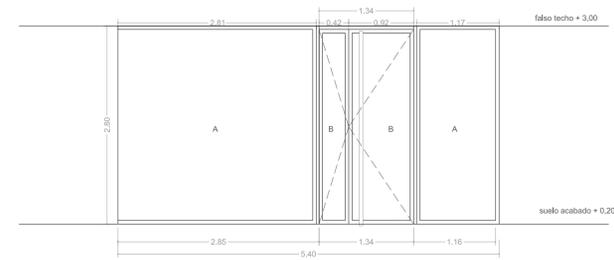


**MEMORIA DE CARPINTERIAS  
CARPINTERIAS EXTERIORES**

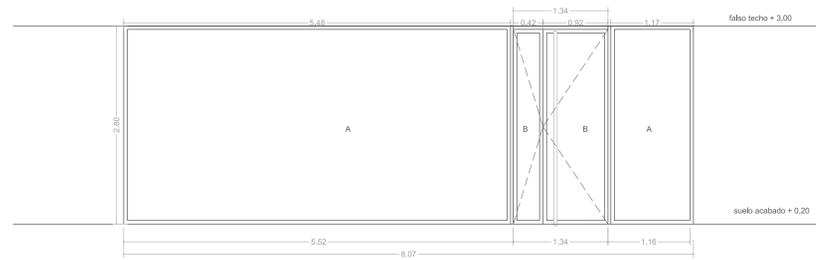

ESPECIFICACION	<b>VX 1</b> NUEVO CORTAVIENTOS ACCESO RESIDENCIA	<b>VX 1b</b> NUEVO CORTAVIENTOS ACCESO RESIDENCIA INTERIOR
TIPOLOGIA	VENTANA SISTEMA CORTIZO COR-70 HOJA OCULTA R.P.T. O SIMILAR PUERTA SISTEMA MILLENIUM 2000 DE CORTIZO O SIMILAR	VENTANA SISTEMA CORTIZO COR-70 HOJA OCULTA R.P.T. O SIMILAR PUERTA SISTEMA MILLENIUM 2000 DE CORTIZO O SIMILAR
MATERIAL/ ACABADO	ALUMINIO ANODIZADO NEGRO MATE	ALUMINIO ANODIZADO NEGRO MATE
APERTURA	VENTANAS PRACTICABLES CON COMPAS INTERIOR O FIJAS PUERTA PRACTICABLE EXTERIOR CON MUELLE OCULTO	VENTANAS PRACTICABLES CON COMPAS INTERIOR O FIJAS PUERTA PRACTICABLE EXTERIOR CON MUELLE OCULTO
TIPO DE CIERRE		
ACCIONAMIENTO	MANILLA DEL MISMO ACABADO QUE LA CARPINTERIA EN EL INTERIOR EN VENTANAS MANILLON FORMADO POR CILINDRO DE MADERA DE IROKO Y SUJECCIONES DE ALUMINIO SEGUN D.F. EN PUERTA	MANILLA DEL MISMO ACABADO QUE LA CARPINTERIA EN EL INTERIOR EN VENTANAS MANILLON FORMADO POR CILINDRO DE MADERA DE IROKO Y SUJECCIONES DE ALUMINIO SEGUN D.F. EN PUERTA
ACCIONAMIENTO Y HERRAJES / ACABADO	ALUMINIO ANODIZADO NEGRO MATE CERRADURA EXTERIOR E INTERIOR EN PUERTA	ALUMINIO ANODIZADO NEGRO MATE CERRADURA EXTERIOR E INTERIOR EN PUERTA
VIDRIOS	A - CLIMALIT (STADIP 5+5 CON BUTIRAL DE POLIVINILO TRANSPARENTE + CAMARA 16mm + STADIP 5+5 CON BUTIRAL DE POLIVINILO TRANSPARENTE CON PLANITHERM) B - CLIMALIT (STADIP 3+3 CON BUTIRAL DE POLIVINILO TRANSPARENTE + CAMARA 16mm + STADIP 3+3 CON BUTIRAL DE POLIVINILO TRANSPARENTE CON PLANITHERM)	A - CLIMALIT (STADIP 5+5 CON BUTIRAL DE POLIVINILO TRANSPARENTE + CAMARA 16mm + STADIP 5+5 CON BUTIRAL DE POLIVINILO TRANSPARENTE CON PLANITHERM) B - CLIMALIT (STADIP 3+3 CON BUTIRAL DE POLIVINILO TRANSPARENTE + CAMARA 16mm + STADIP 3+3 CON BUTIRAL DE POLIVINILO TRANSPARENTE CON PLANITHERM)
UNIDADES	1 UNIDAD	1 UNIDAD

**MEMORIA DE CARPINTERIAS  
CARPINTERIAS EXTERIORES**

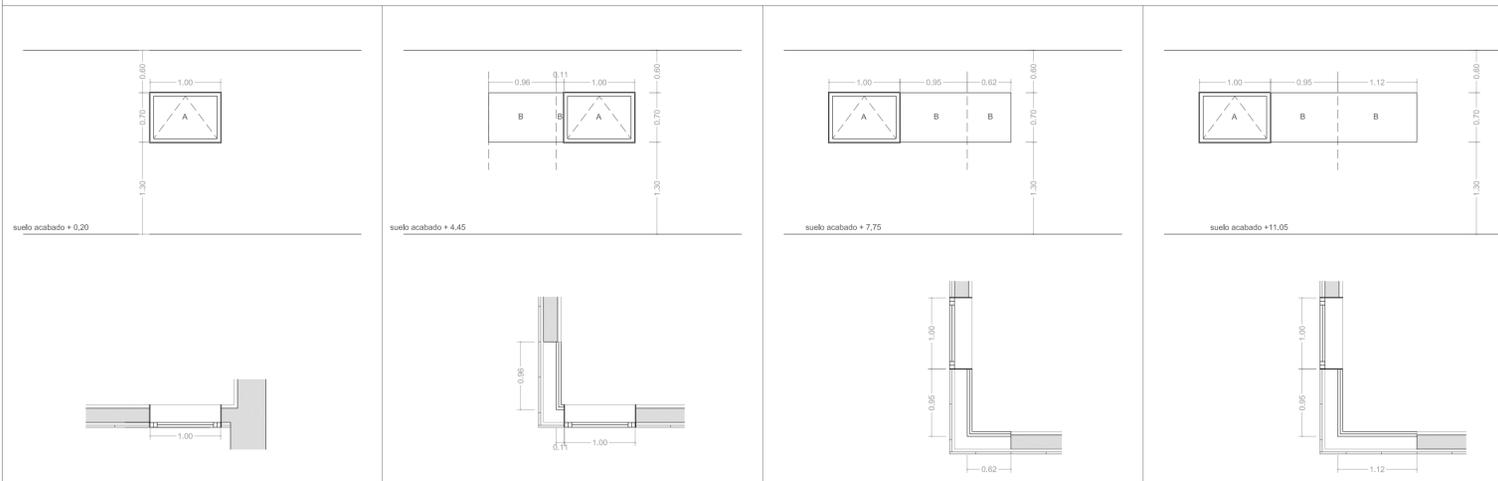

ESPECIFICACION	<b>VE 1</b> AMPLIACION ESCALERA PLANTA BAJA	<b>VE 2</b> AMPLIACION ESCALERA PLANTA 1	<b>VE 3</b> AMPLIACION ESCALERA PLANTA 2	<b>VE 4</b> AMPLIACION ESCALERA PLANTA 3
TIPOLOGIA	- SISTEMA CORTIZO COR-70 R.P.T. PROYECTANTE DESLIZANTE O SIMILAR CON EMBOCADURA FORMADA POR PALASTRO DE ACERO GALVANIZADO DE 10mm LACADO EN RAL SEGUN D.F. - PERFIL EN L EXTRUSIONADO + JUNQUILLO EN VIDRIO B	- SISTEMA CORTIZO COR-70 R.P.T. PROYECTANTE DESLIZANTE O SIMILAR CON EMBOCADURA FORMADA POR PALASTRO DE ACERO GALVANIZADO DE 10mm LACADO EN RAL SEGUN D.F. - PERFIL EN L EXTRUSIONADO + JUNQUILLO EN VIDRIO B	PERFIL EN L EXTRUSIONADO + JUNQUILLO	- SISTEMA CORTIZO COR-70 R.P.T. PROYECTANTE DESLIZANTE O SIMILAR CON EMBOCADURA FORMADA POR PALASTRO DE ACERO GALVANIZADO DE 10mm LACADO EN RAL SEGUN D.F. - PERFIL EN L EXTRUSIONADO + JUNQUILLO EN VIDRIO B
MATERIAL/ ACABADO	ALUMINIO ANODIZADO NATURAL CON SATINADO QUIMICO IMITACION ACERO INOXIDABLE / MATE	ALUMINIO ANODIZADO NATURAL CON SATINADO QUIMICO IMITACION ACERO INOXIDABLE / MATE	ALUMINIO ANODIZADO NATURAL CON SATINADO QUIMICO IMITACION ACERO INOXIDABLE / MATE	ALUMINIO ANODIZADO NATURAL CON SATINADO QUIMICO IMITACION ACERO INOXIDABLE / MATE
APERTURA	PRACTICABLE CON COMPAS INTERIOR / FIJO	PRACTICABLE CON COMPAS INTERIOR / FIJO	FIJA	PRACTICABLE CON COMPAS INTERIOR / FIJO
TIPO DE CIERRE				
ACCIONAMIENTO	MANILLA DEL MISMO ACABADO QUE LA CARPINTERIA EN EL INTERIOR	MANILLA DEL MISMO ACABADO QUE LA CARPINTERIA EN EL INTERIOR	MANILLA DEL MISMO ACABADO QUE LA CARPINTERIA EN EL INTERIOR	MANILLA DEL MISMO ACABADO QUE LA CARPINTERIA EN EL INTERIOR
ACCIONAMIENTO Y HERRAJES / ACABADO	ALUMINIO ANODIZADO NATURAL CON SATINADO QUIMICO IMITACION ACERO INOXIDABLE / MATE	ALUMINIO ANODIZADO NATURAL CON SATINADO QUIMICO IMITACION ACERO INOXIDABLE / MATE	ALUMINIO ANODIZADO NATURAL CON SATINADO QUIMICO IMITACION ACERO INOXIDABLE / MATE	ALUMINIO ANODIZADO NATURAL CON SATINADO QUIMICO IMITACION ACERO INOXIDABLE / MATE
VIDRIOS	A - CLIMALIT (PLANILUX 5mm + CAMARA 12mm + STADIP 3+3 CON PLANITHERM Y BUTIRAL DE POLIVINILO TRANSPARENTE) B - STADIP 4+4 CON BUTIRAL DE POLIVINILO EXTRABLANCO	A - CLIMALIT (PLANILUX 5mm + CAMARA 12mm + STADIP 3+3 CON PLANITHERM Y BUTIRAL DE POLIVINILO TRANSPARENTE) B - STADIP 4+4 CON BUTIRAL DE POLIVINILO EXTRABLANCO	STADIP 4+4 CON BUTIRAL DE POLIVINILO EXTRABLANCO	A - CLIMALIT (PLANILUX 5mm + CAMARA 12mm + STADIP 3+3 CON PLANITHERM Y BUTIRAL DE POLIVINILO TRANSPARENTE) B - STADIP 4+4 CON BUTIRAL DE POLIVINILO EXTRABLANCO
UNIDADES	1 UNIDAD	1 UNIDAD	1 UNIDAD	1 UNIDAD

JUNTA DE CASTILLA Y LEÓN  
CONSEJERIA DE FAMILIA E IGUALDAD DE OPORTUNIDADES  
INSTITUTO DE LA JUVENTUD



PROYECTO BÁSICO Y DE EJECUCIÓN DE  
FINALIZACIÓN DE RESIDENCIA JUVENIL E INCLUSIÓN DE  
UN CENTRO DE MENORES EN ÁVILA

PLAN PARCIAL ARUP 1/7 "CIUDAD DEPORTIVA"  
PARCELA Nº 5  
ÁVILA

DOCUMENTO  
**ARQUITECTURA**  
**MEMORIA DE CARPINTERÍA EXTERIOR**  
Acceso residencia y ampliación escalera

EXPEDIENTE 17/02	FECHA ABRIL 2017	ESCALA 1:50	PLANO <b>A15</b>
---------------------	---------------------	----------------	---------------------

ARQUITECTO  
Arturo Blanco Herrero

COLABORADORES  
Verónica Fernández Fernández / Clara Martín de la Calle