



LEYENDA DE ABASTECIMIENTO	
	TUBERÍA DE INODOROS
	TUBERÍA DE AGUA FRÍA
	TUBERÍA DE AGUA CALIENTE
	LLAVES DE PASO AGUA FRÍA Y CALIENTE
	GRIFOS AGUA CALIENTE Y FRÍA
	TUBERÍA DE PVC DE PRESIÓN

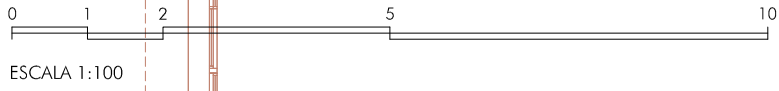

TUBERÍA PROCEDENTE DE PARTE EXISTENTE DEL EDIFICIO

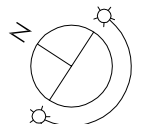

JUNTA DE CASTILLA Y LEÓN. CONSEJERÍA DE EDUCACIÓN. DELEGACIÓN TERRITORIAL DE VALLADOLID. DIRECCIÓN PROVINCIAL DE EDUCACIÓN.
PROYECTO BÁSICO Y DE EJECUCIÓN PARA LA CONSTRUCCIÓN DE UN COMEDOR DE NUEVA PLANTA EN EL CEIP "MIGUEL DELIBES" (VALLADOLID).
 EXPTE.: 2014/23

INSTALACIÓN DE ABASTECIMIENTO. ESCALA 1:100.

ARQUITECTO : GABRIEL GALLEGOS BORGES
 ESTUDIO DE ARQUITECTURA Y URBANISMO. GABRIEL GALLEGOS BORGES - JUAN CARLOS SANZ BLANCO. C/ JUAN DE JUNI nº4, ENTR. B. 47006 Valladolid. TF: 983 340 695, e-mail gabrielgallegos@etcenter.net