



SECCIÓN

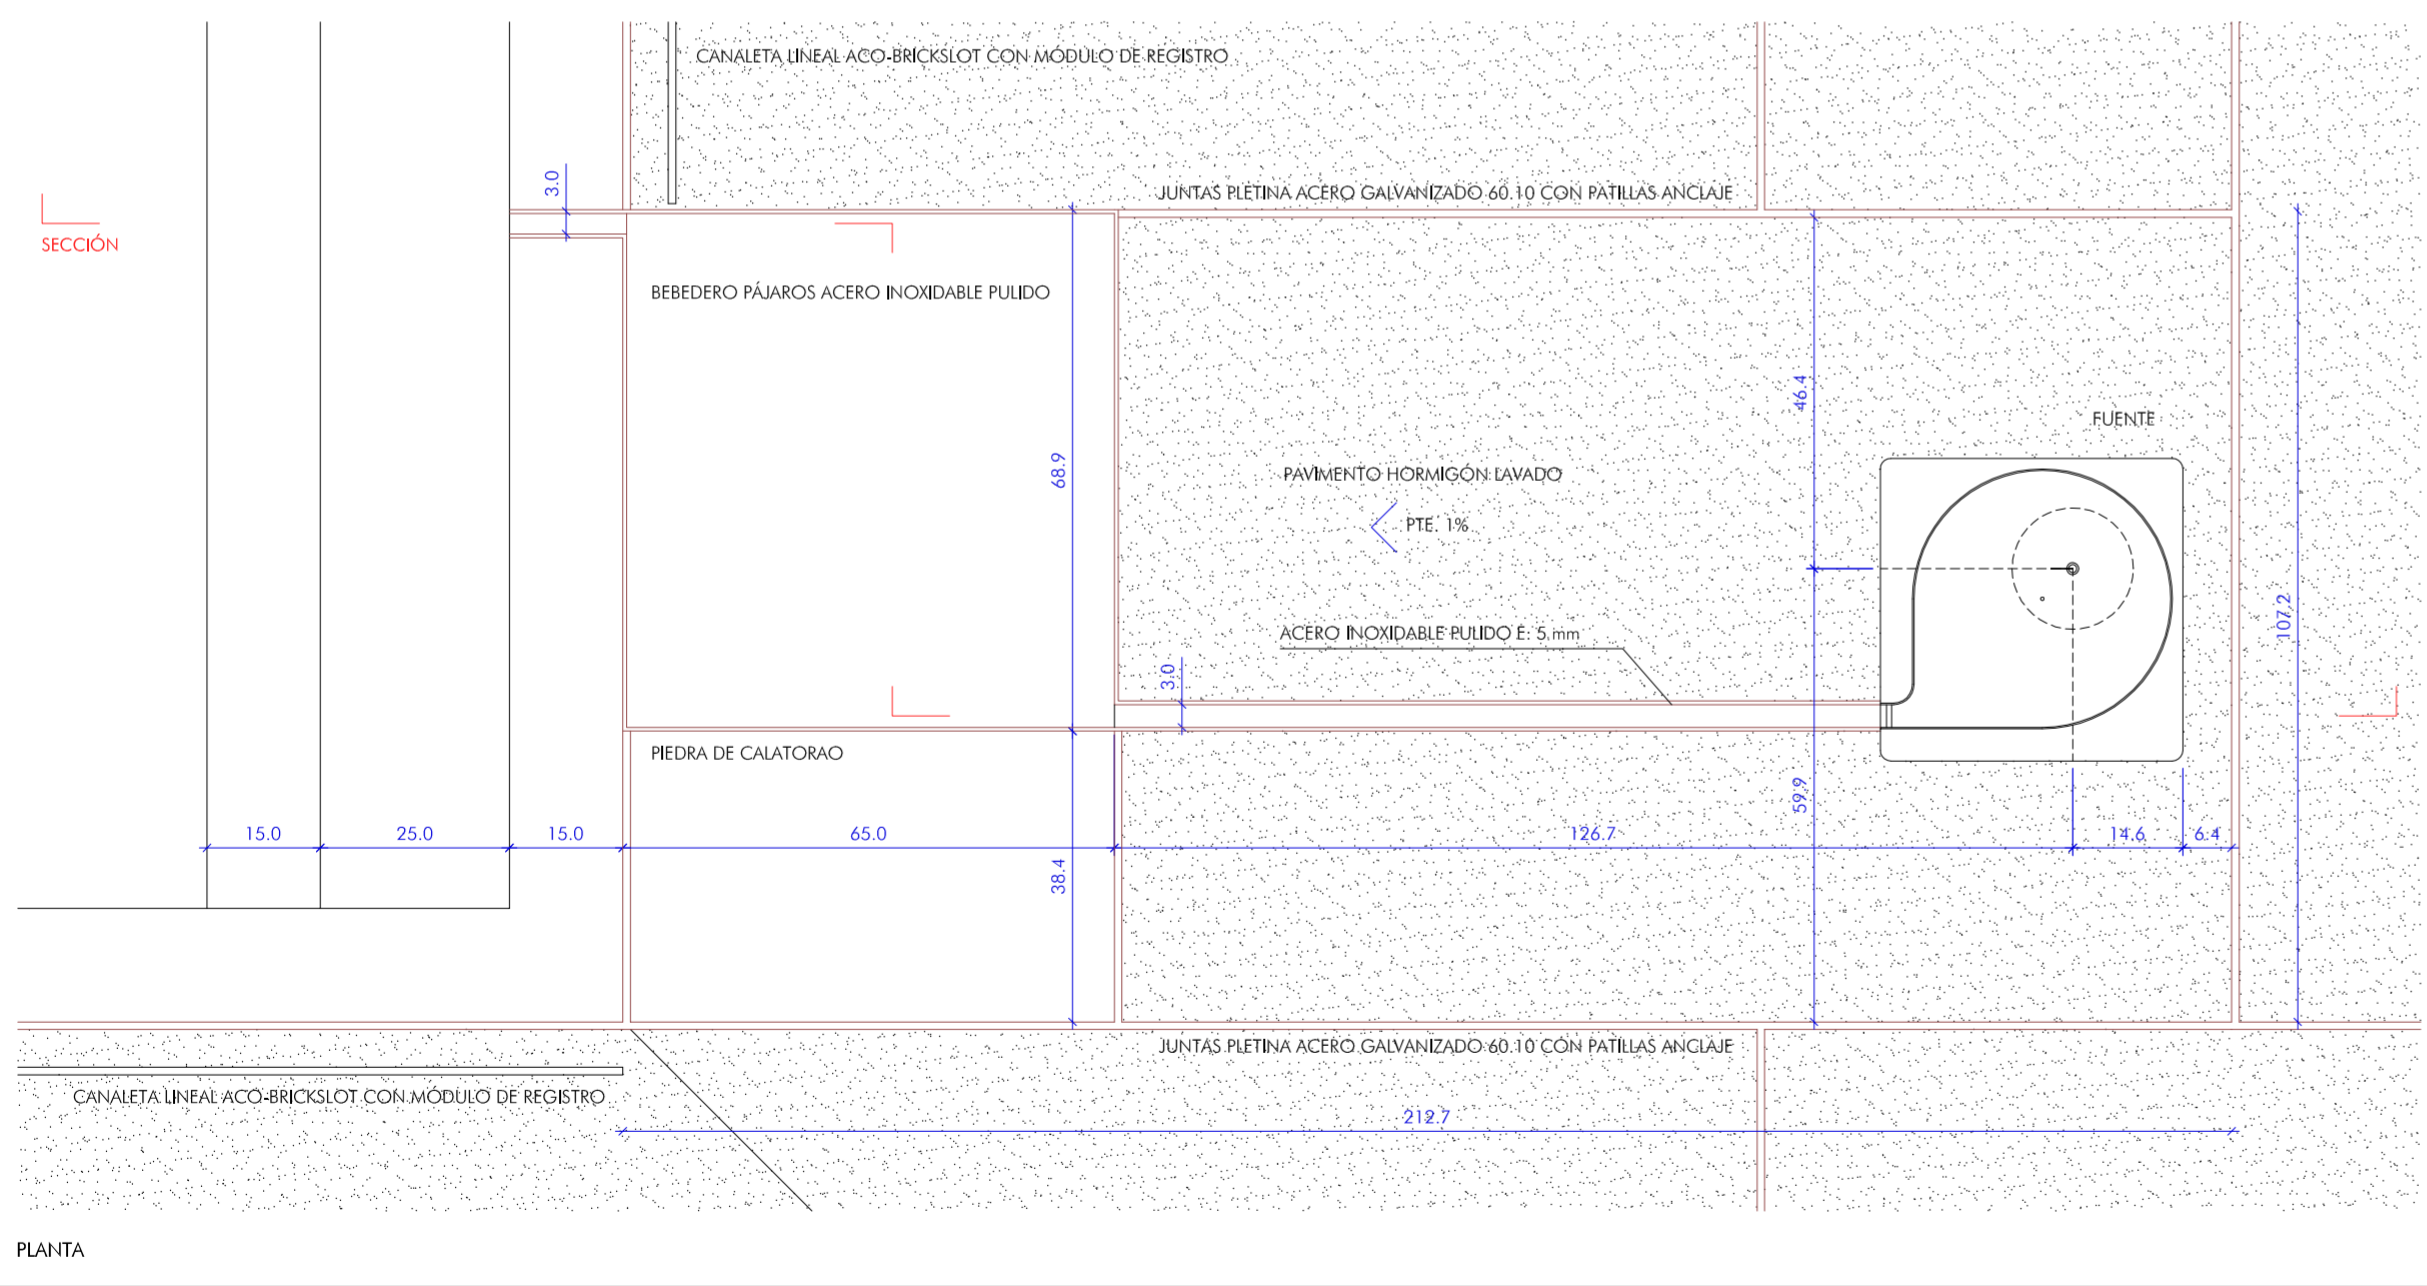


PLANTA

DEFINICIÓN CONJUNTO. E 1:10.

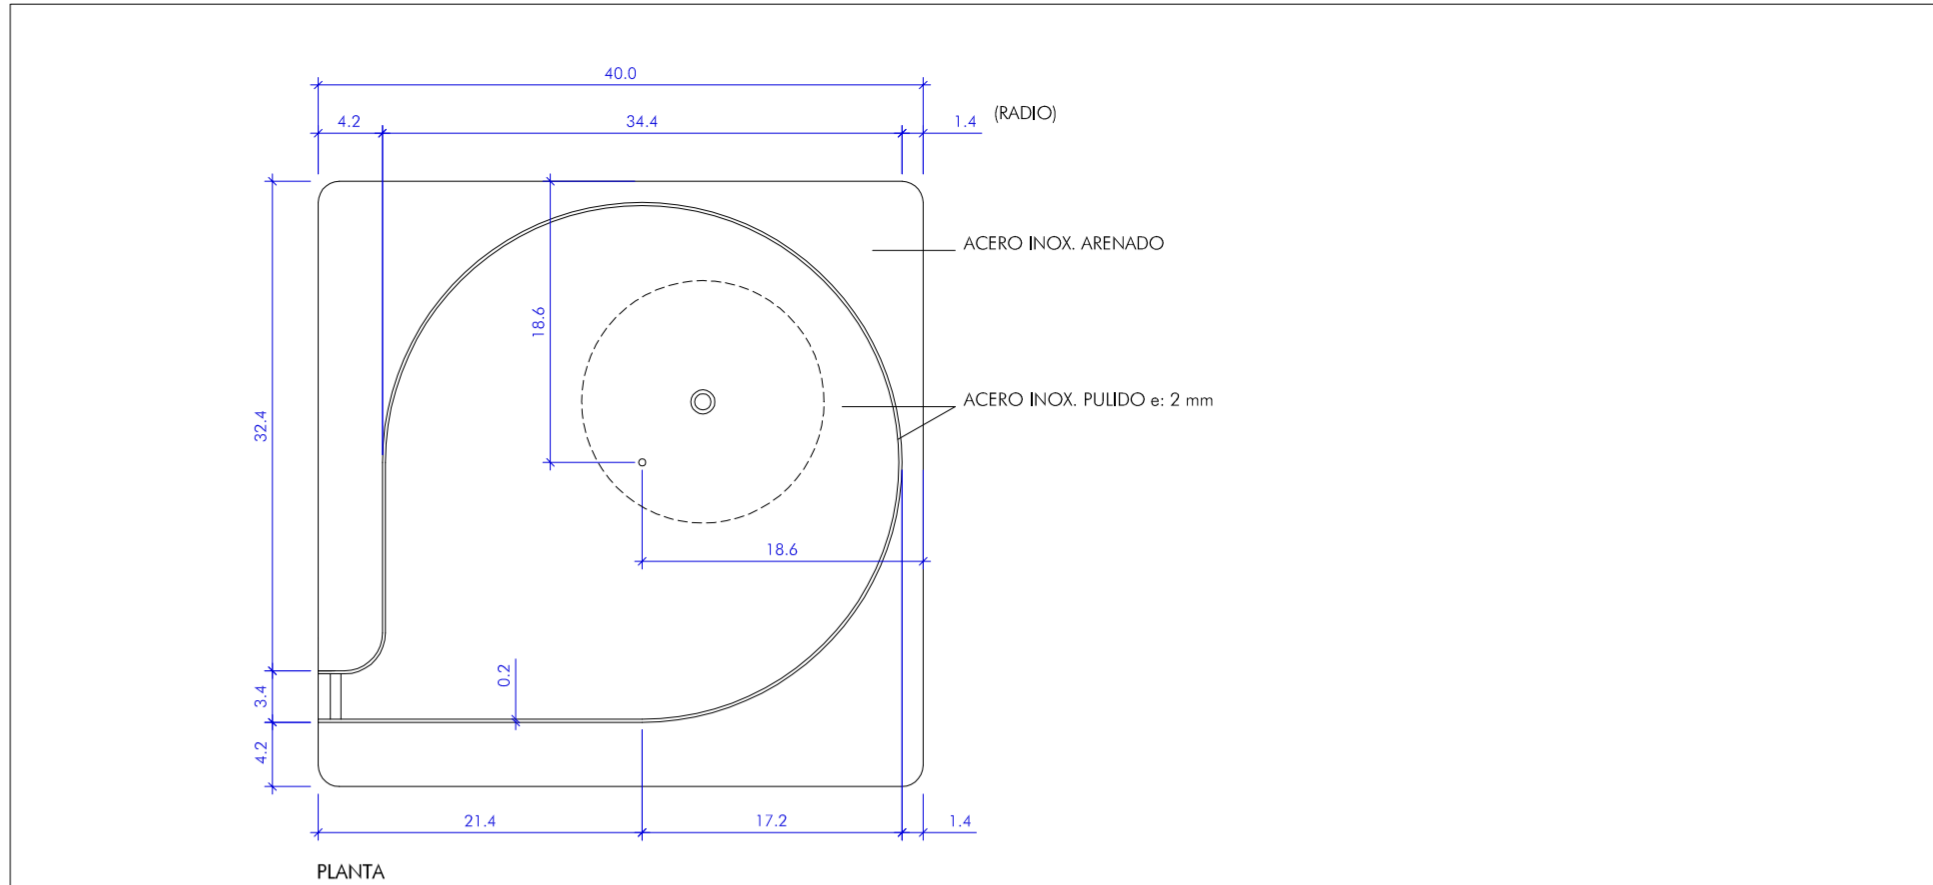

PLANTA

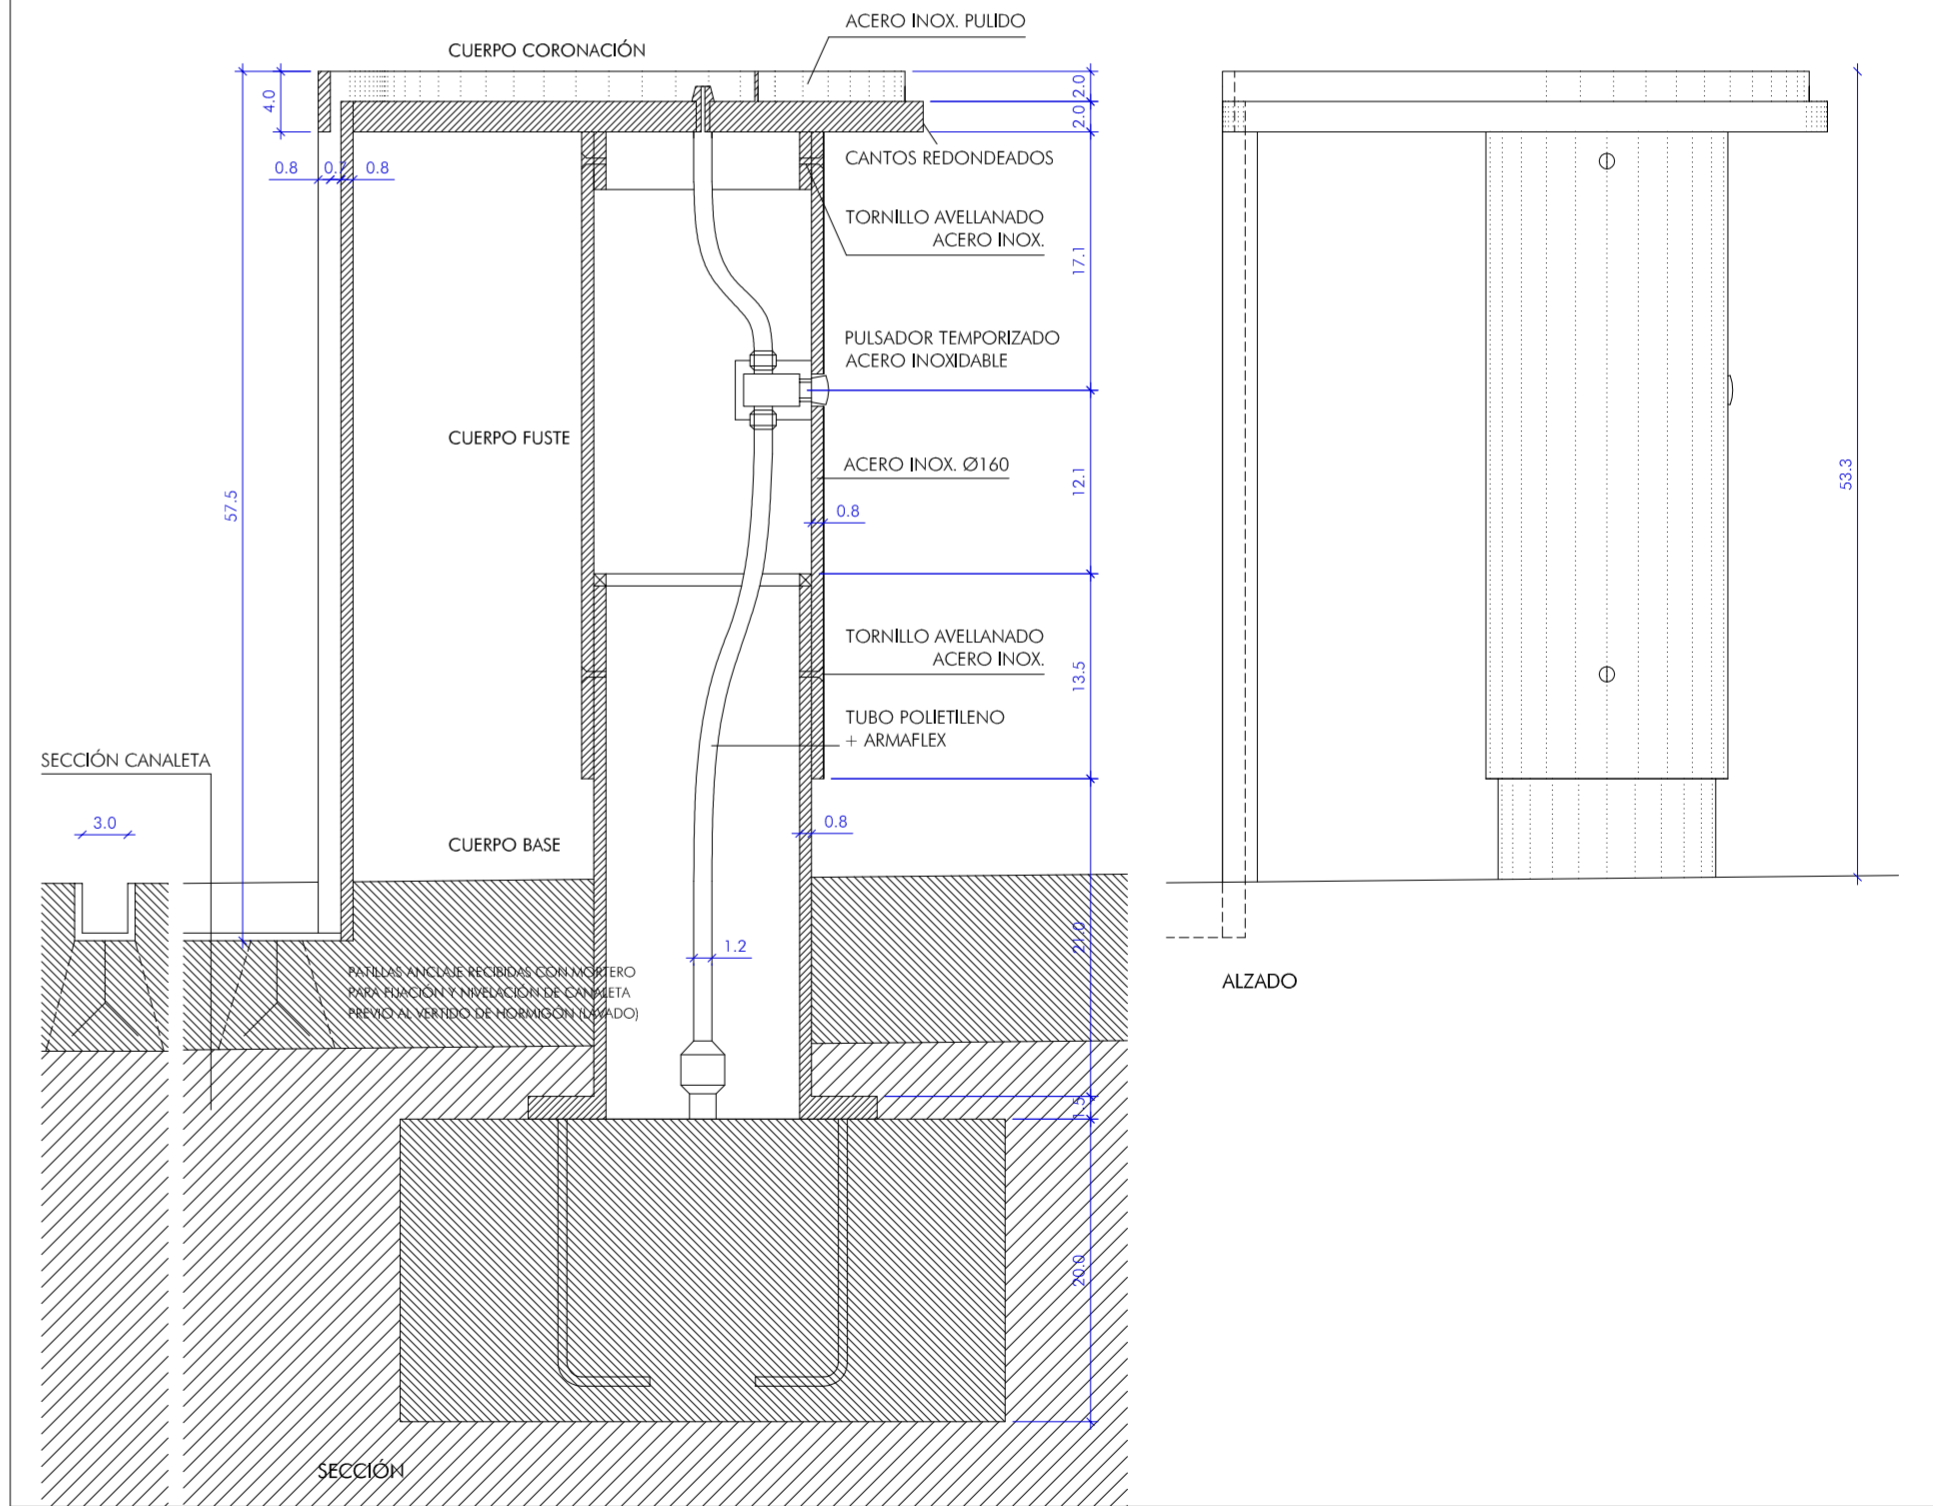

DETALLE FUENTE. E 1:5.