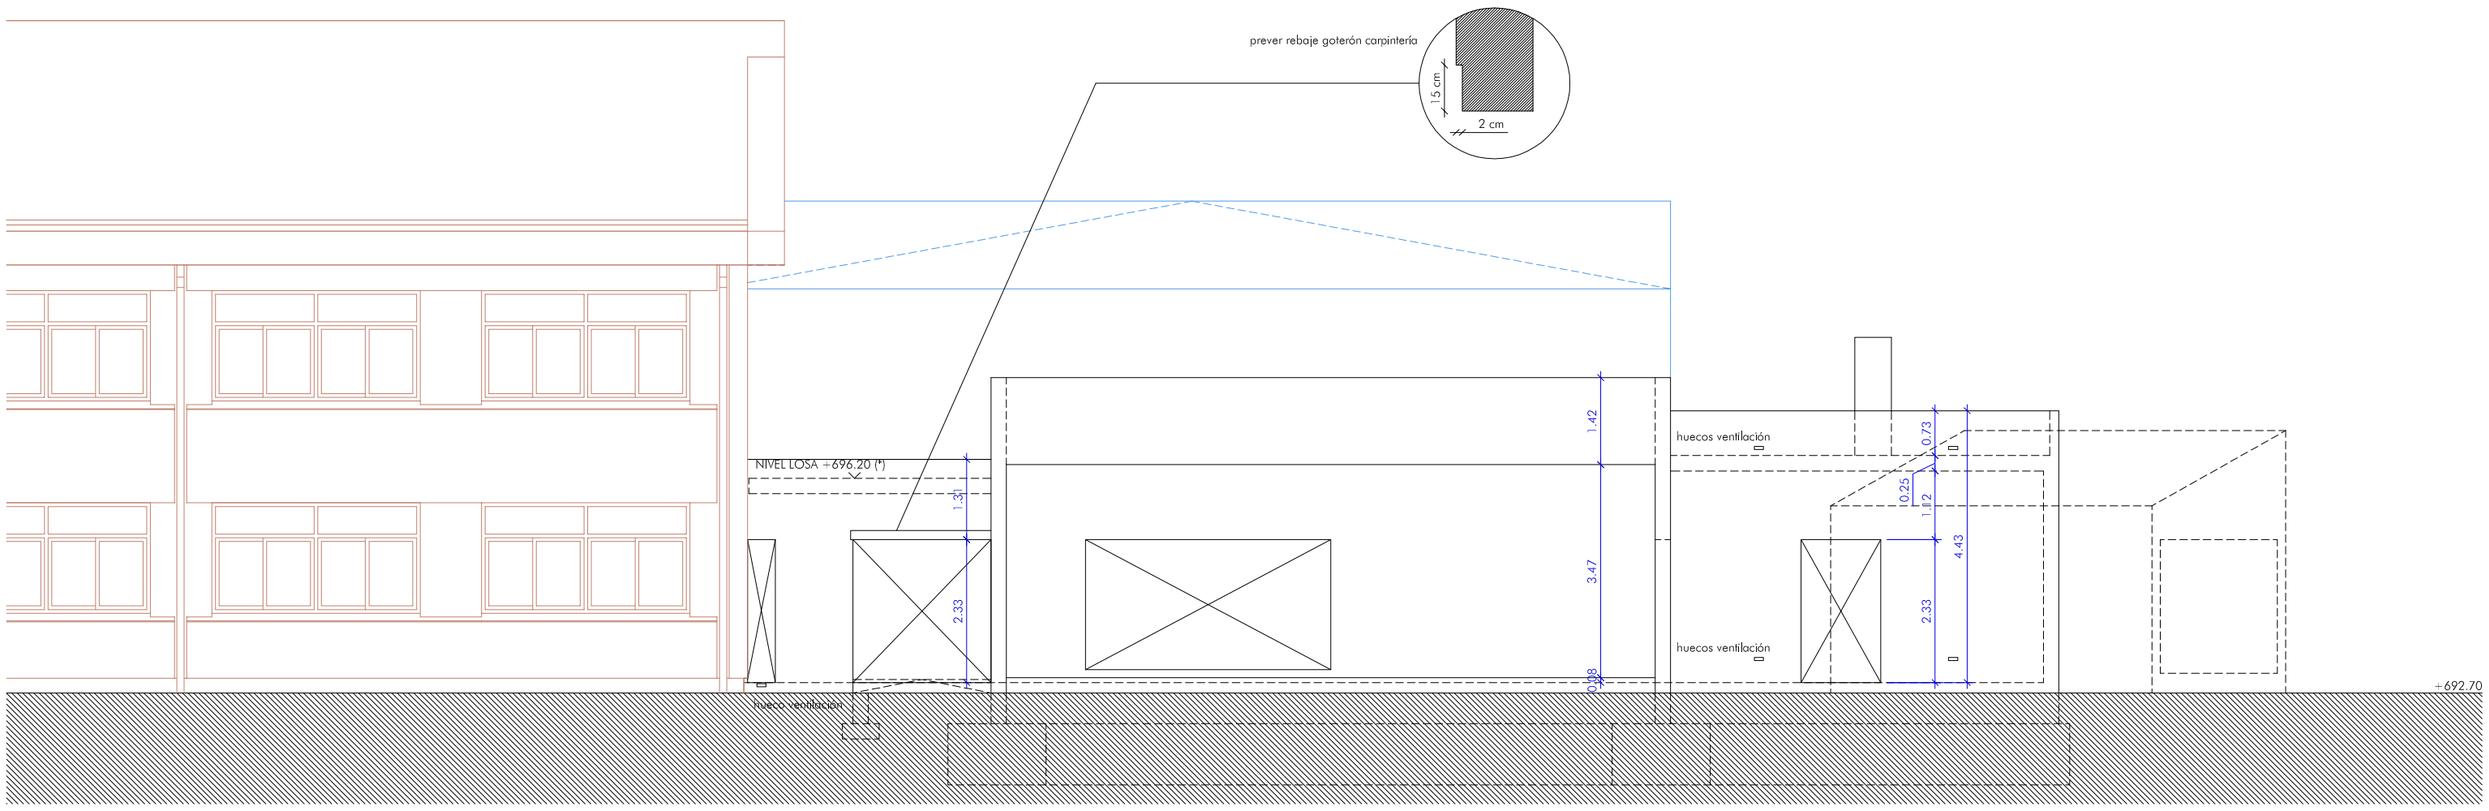

ALZADO SURESTE

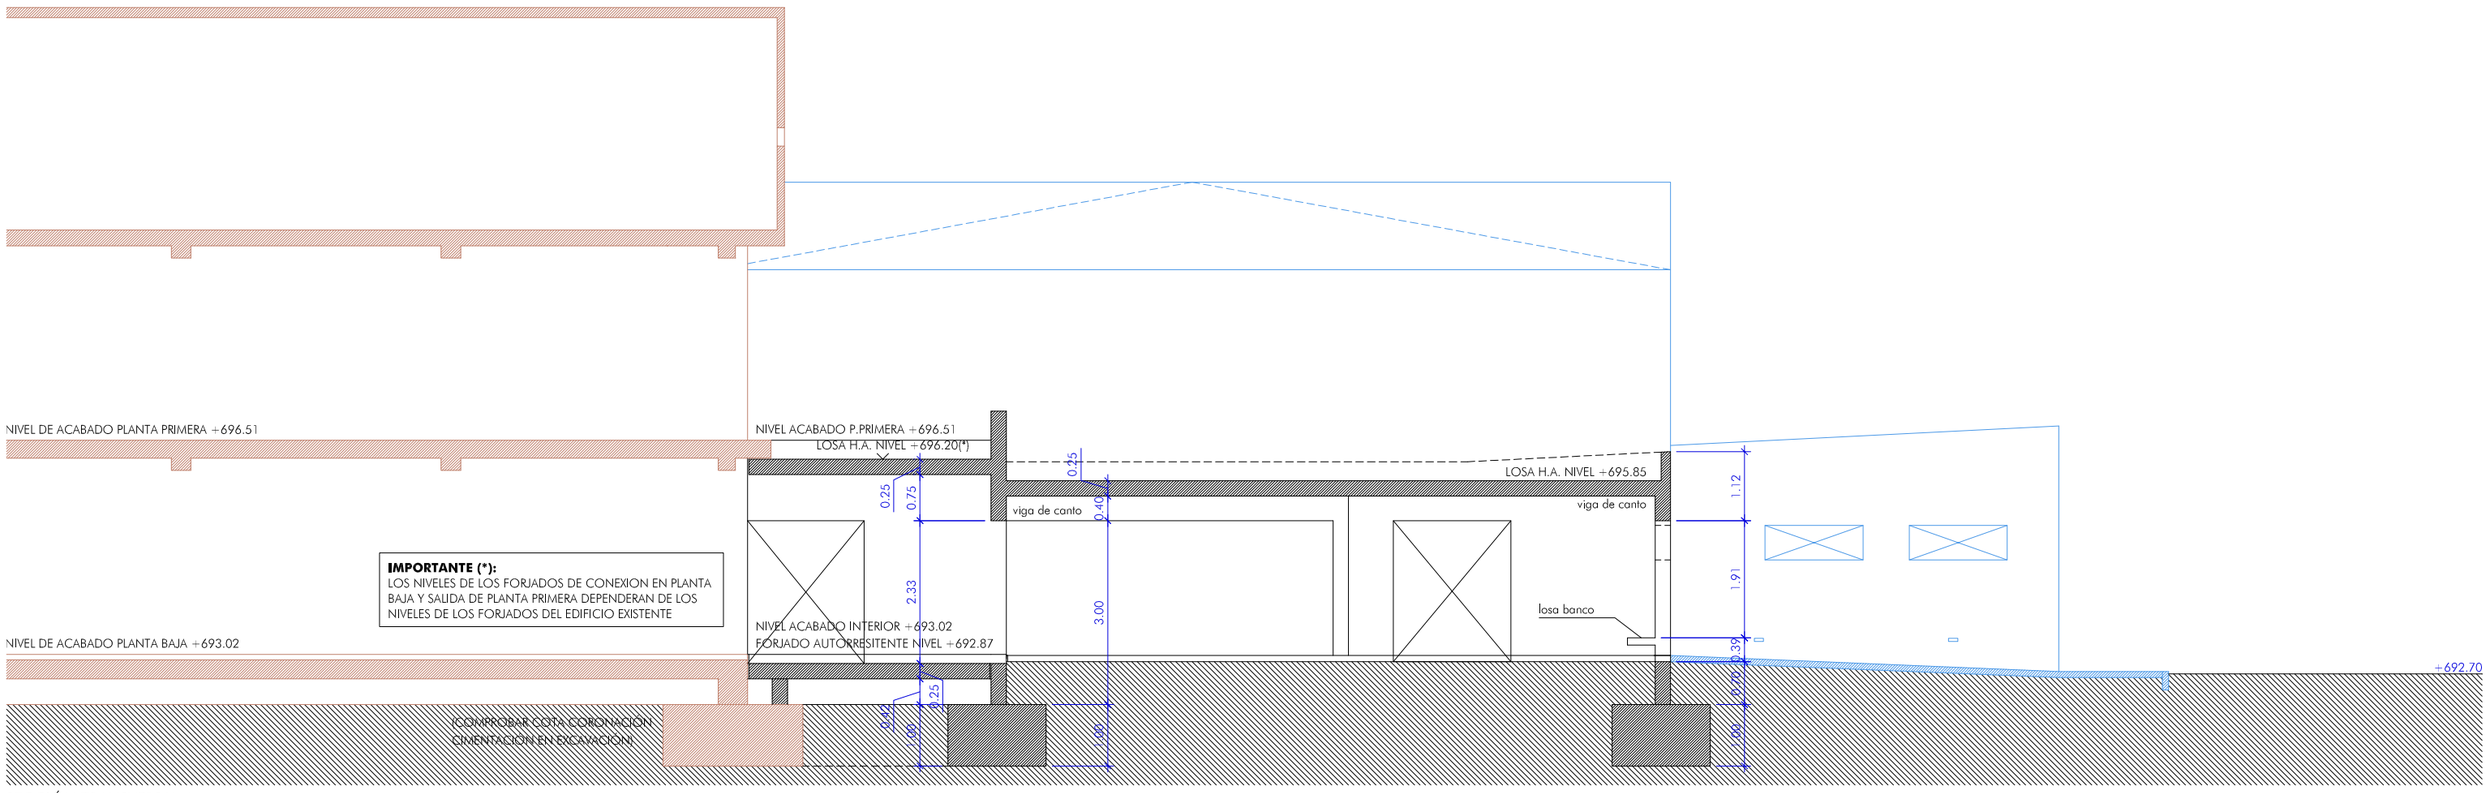

SECCIÓN TRANSVERSAL 4

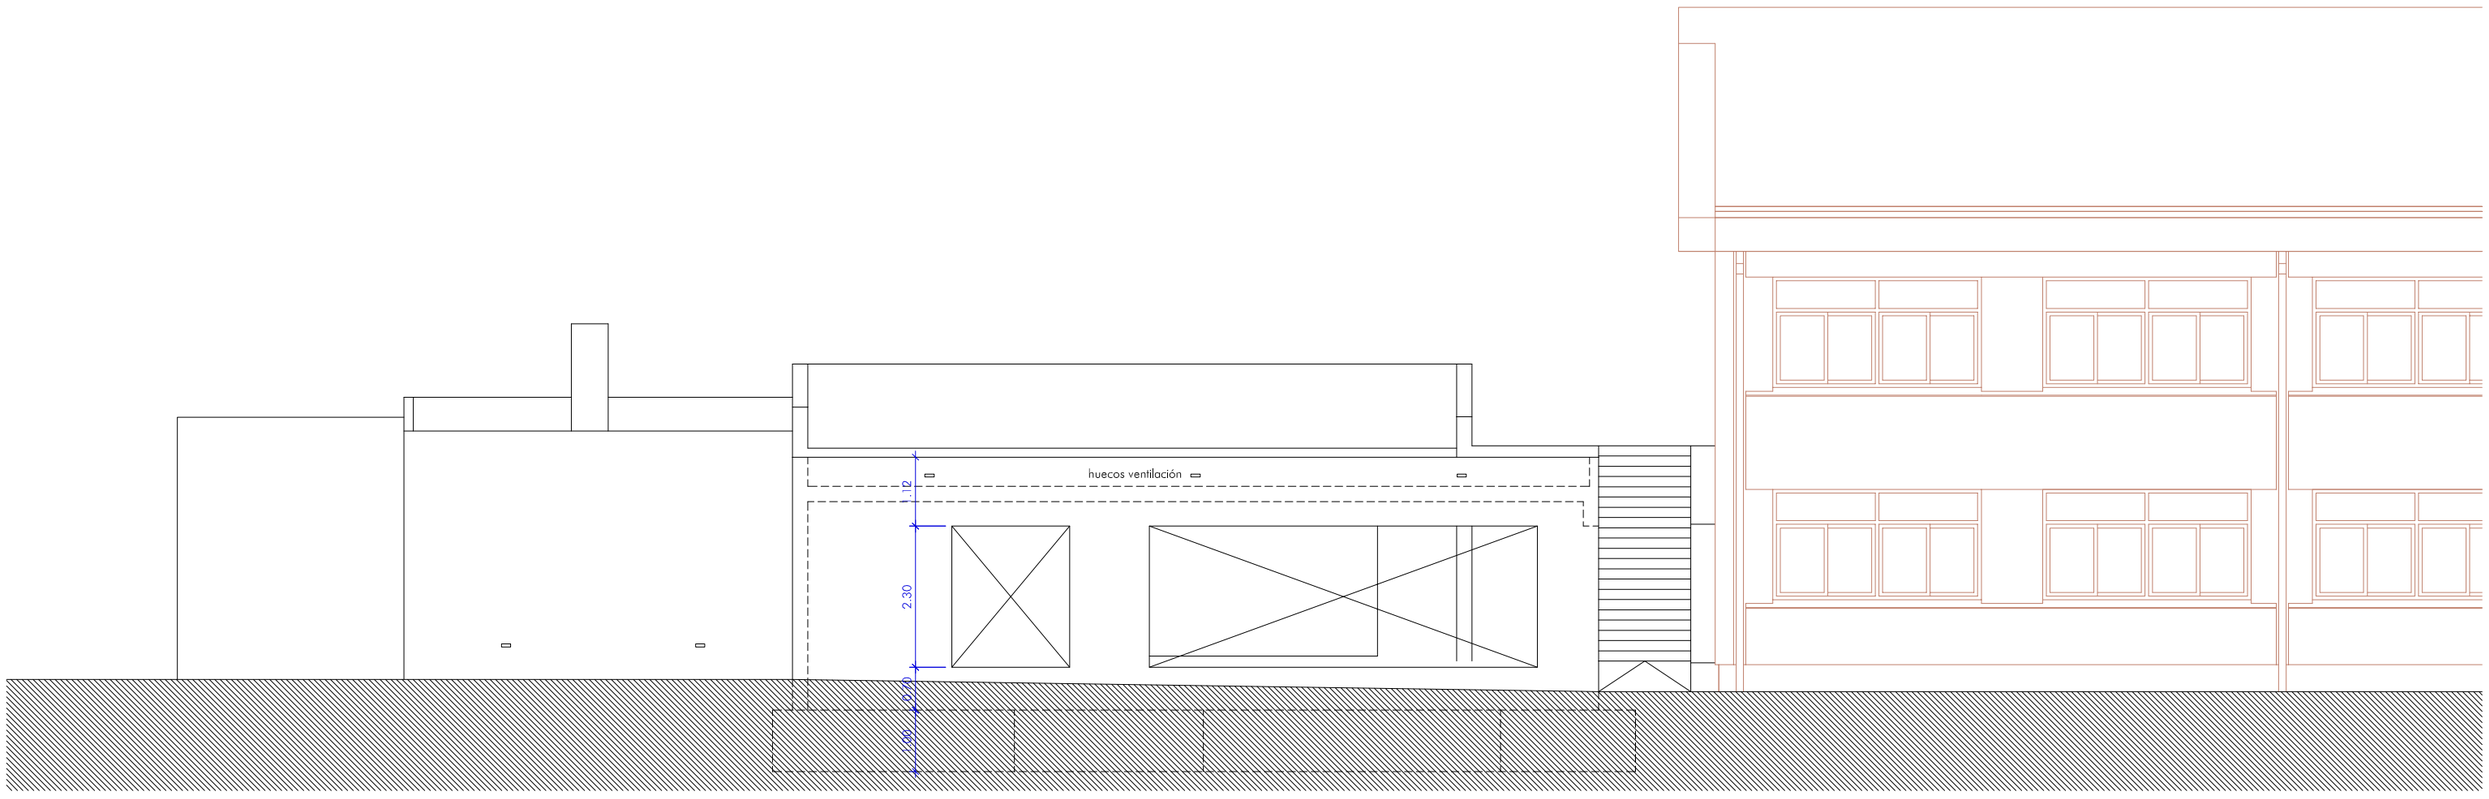

ALZADO NOROESTE

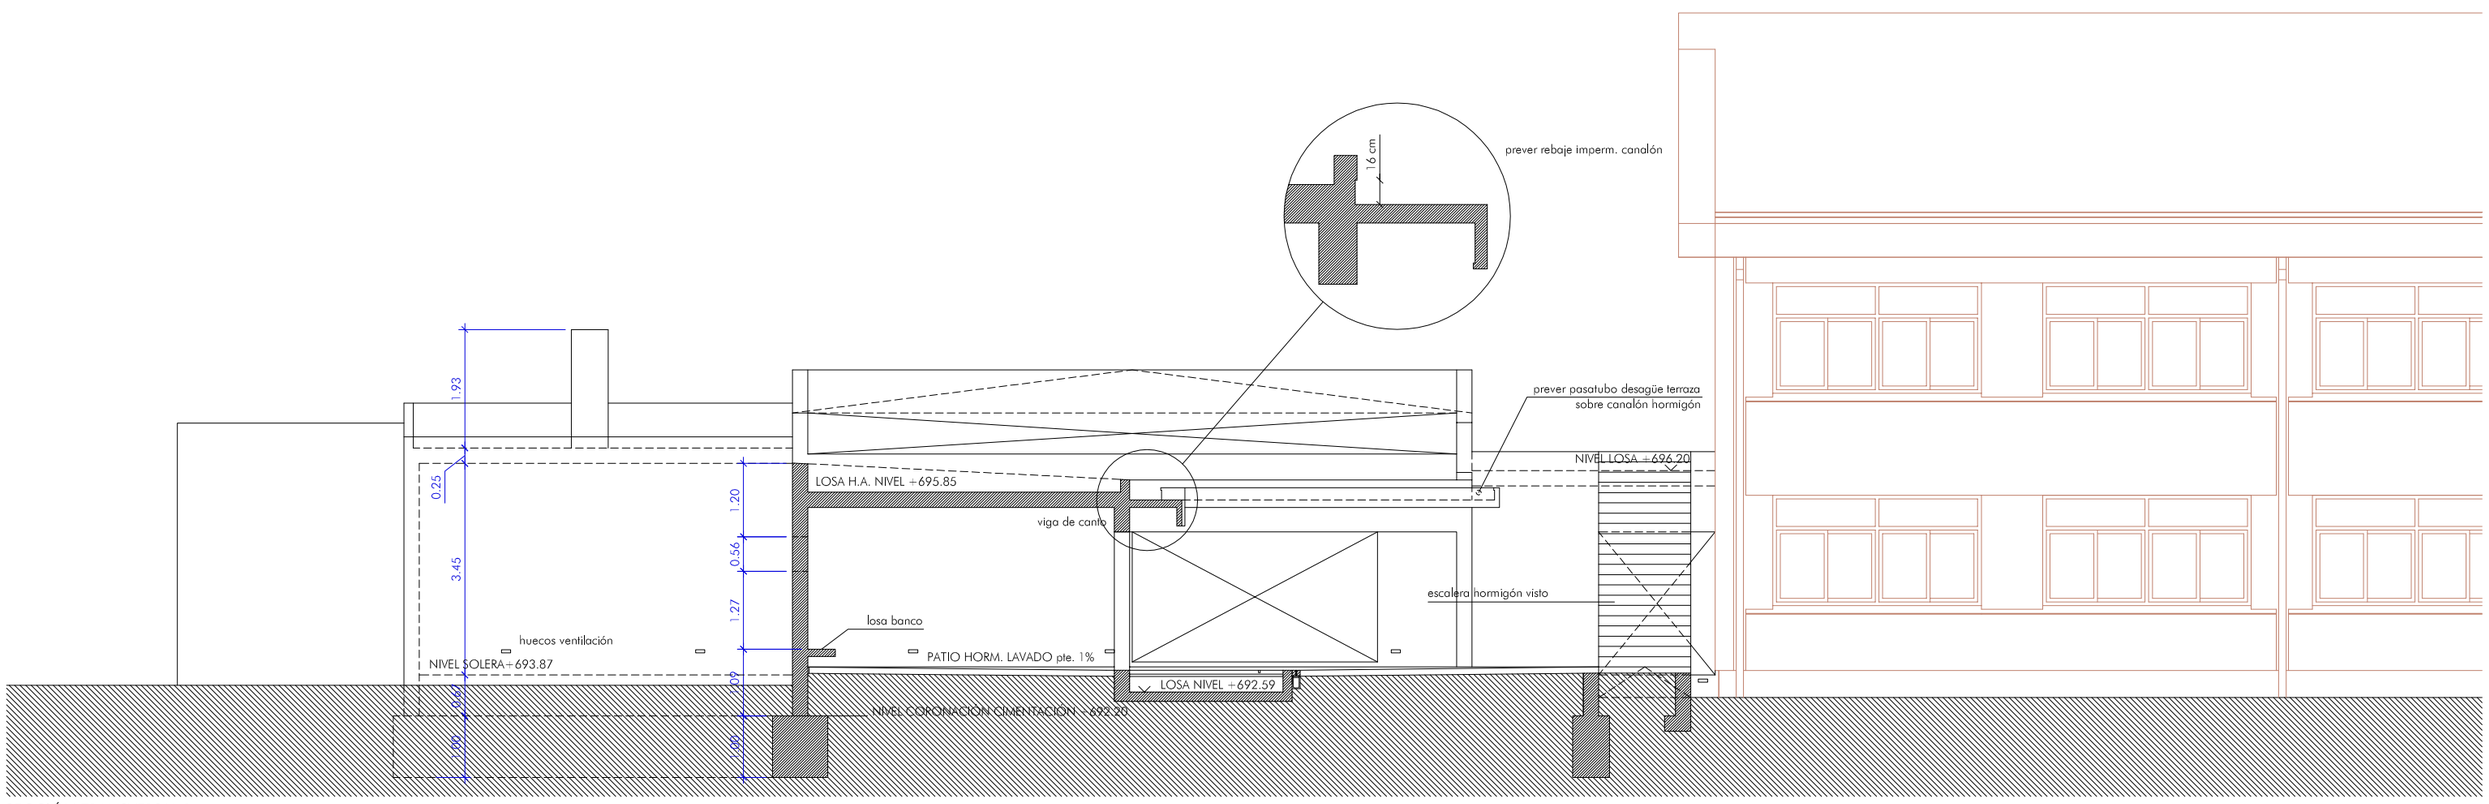

SECCIÓN TRANSVERSAL 1

FUTURA AMPLIACIÓN: GIMNASIO

EDIFICIO EXISTENTE

0 1 2 5 10

ESCALA 1:100

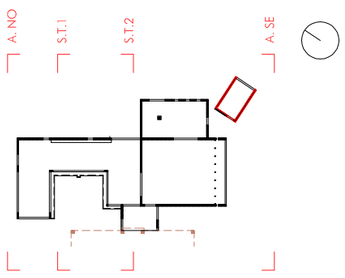

JUNTA DE CASTILLA Y LEÓN. CONSEJERÍA DE EDUCACIÓN. DELEGACIÓN TERRITORIAL DE VALLADOLID. DIRECCIÓN PROVINCIAL DE EDUCACIÓN.

PROYECTO BÁSICO Y DE EJECUCIÓN PARA LA CONSTRUCCIÓN DE UN COMEDOR DE NUEVA PLANTA EN EL CEIP "MIGUEL DELIBES" (VALLADOLID).

EXPTE.: 2014/23

REPLANTEO MUROS. ALZADOS Y SECCIONES 2. ESCALA 1:100.

E4

ARQUITECTO : GABRIEL GALLEGOS BORGES
ESTUDIO DE ARQUITECTURA Y URBANISMO. GABRIEL GALLEGOS BORGES - JUAN CARLOS SANZ BLANCO. C/ JUAN DE JUNI nº4, ENTR. B. 47006 Valladolid. TF: 983 340 695, e-mail gabrielgallegos@etcinter.net

AGOSTO 2014