


HORMIGÓN						
LOCALIZACIÓN	TIPIFICACIÓN	RESISTENCIA DE CÁLCULO	MÍN. CONTENIDO DE CEMENTO	MÁXIMA RELACIÓN A/C	VALOR NOMINAL RECURRIMIENTOS	NIVEL DE CONTROL COEFICIENTE 9C
Cimentación. MUROS	HA-25/P/20/IIa	16,6 N/mm ²	275 Kg	0,60	25+10 mm	ESTADÍSTICO 1,5
Estructura de cubierta	HA-25/P/20/I	16,6 N/mm ²	250 Kg	0,65	20+10 mm	ESTADÍSTICO 1,5

ACERO					
LOCALIZACIÓN	DESIGNACIÓN	RESISTENCIA DE CÁLCULO	PRODUCTO CERTIFICADO	NIVEL DE CONTROL	COEFICIENTE 9C
Toda la Obra	B.500 S	435 N/mm ²	MARCA N / AENOR	NORMAL	1,15

ACERO LAMINADO					
LOCALIZACIÓN	DESIGNACIÓN	RESISTENCIA DE CÁLCULO	PRODUCTO CERTIFICADO	NIVEL DE CONTROL	COEFICIENTE 9C
Toda la Obra	S275JR	262 N/mm ²	MARCA N / AENOR	NORMAL	1,05


EJECUCIÓN			
		NIVEL DE CONTROL	COEFICIENTES
PERMANENTES	9G	NORMAL	1,50
PERMANENTES DE VALOR NO CONSTANTE	9G	NORMAL	1,60
VARIABLES	9G	NORMAL	1,60

Datos del Forjado - CUBIERTA		
Sección tipo del forjado		
Peso propio	6,25 kN/m	2
Zona maciza	0,60 kN/m	2
Sobrecarga de NIEVE:	2,00 kN/m	2
Cargas muertas:	2,00 kN/m	2
Carga total	8,85 kN/m	2
Zona maciza		

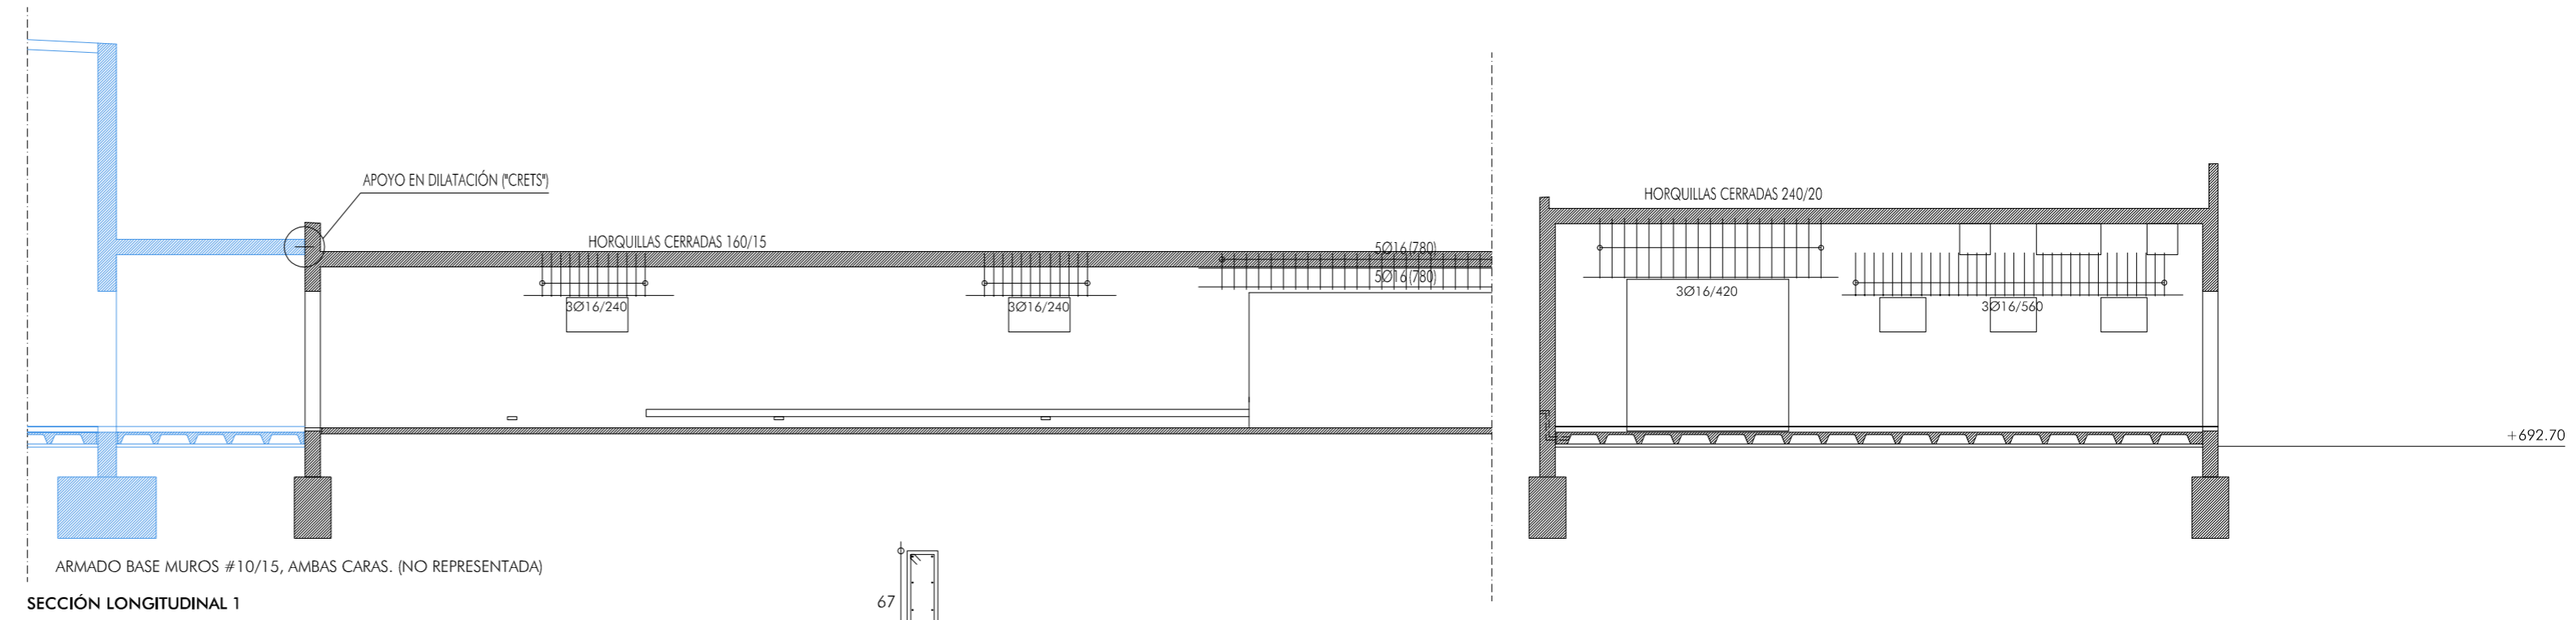


ARMADO BASE MUROS #10/15, AMBAS CARAS. (NO REPRESENTADA)


FUTURA AMPLIACIÓN: GIMNASIO

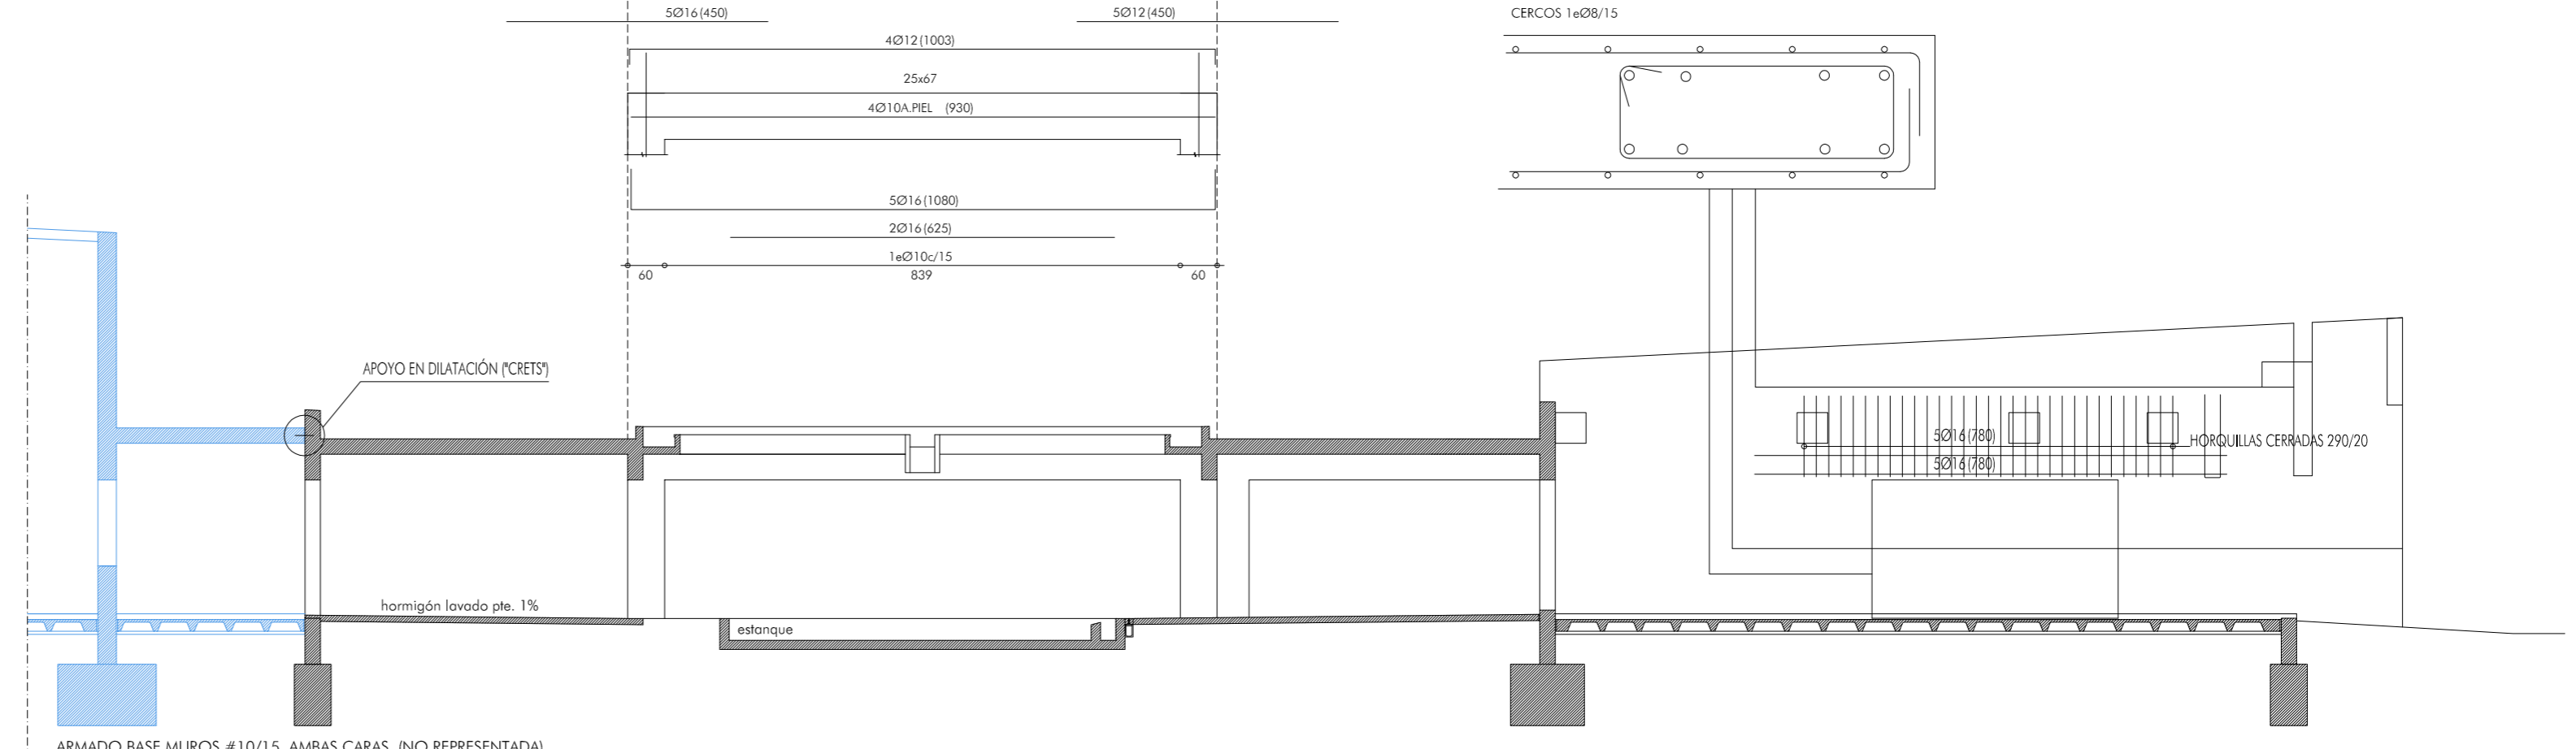


ARMADO BASE MUROS #10/15, AMBAS CARAS. (NO REPRESENTADA)

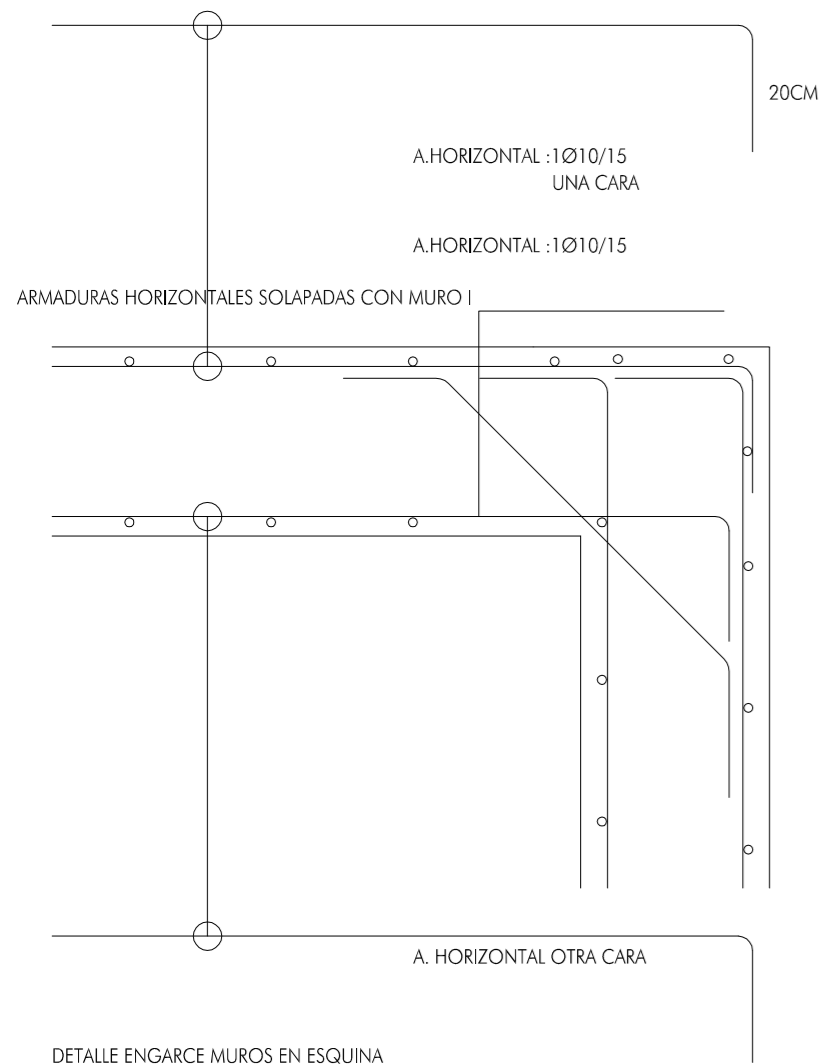


DETALLE ENGARCE MUROS EN ESQUINA

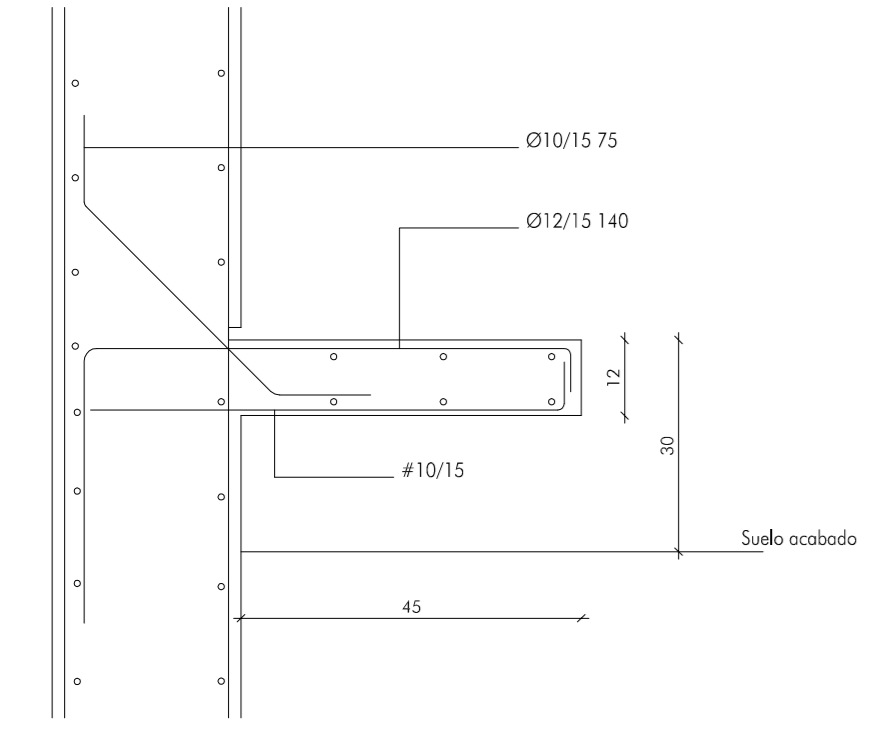



DETALLE BANCO PORCHE

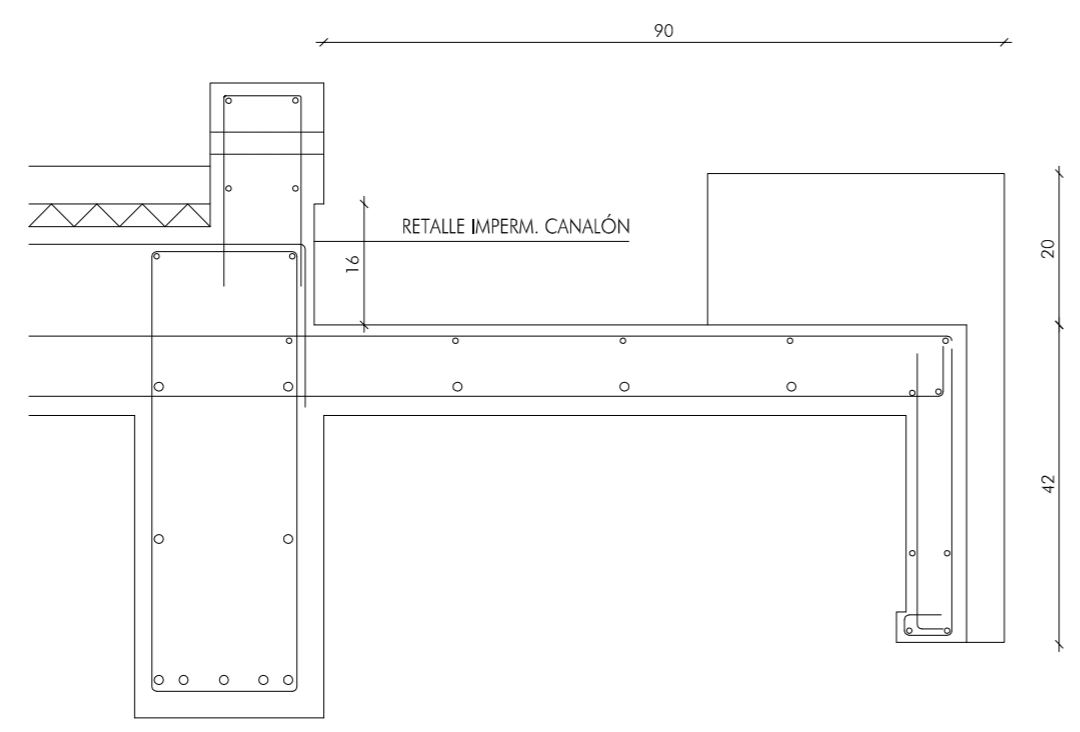

DETALLE GÁRGOLA CANALÓN HORMIGÓN

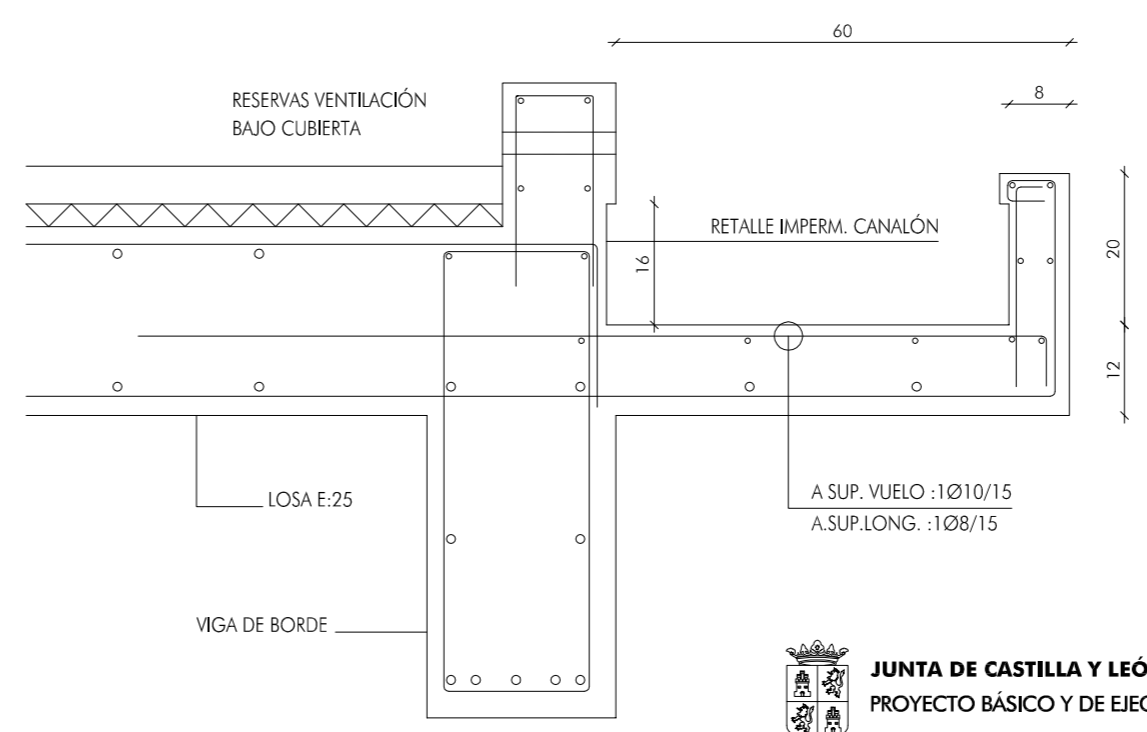

DETALLE CANALÓN HORMIGÓN

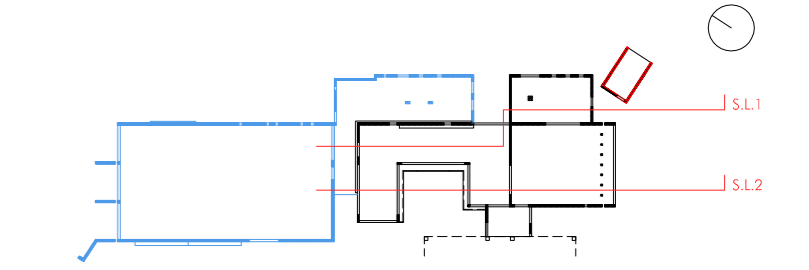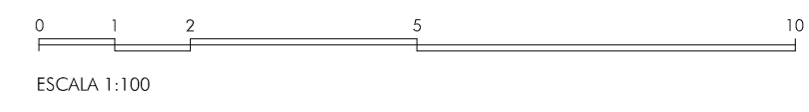

ESTE PLANO SE COMPLEMENTA CON LOS DE REPLANTEO.