


PLANTA PATIO. E 1:50

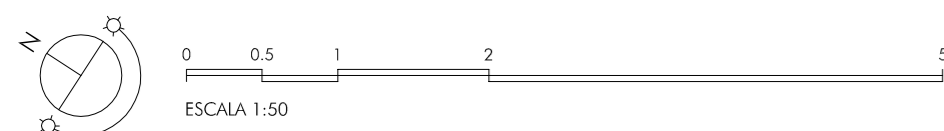

JUNTA DE CASTILLA Y LEÓN. CONSEJERÍA DE EDUCACIÓN. DELEGACIÓN TERRITORIAL DE VALLADOLID. DIRECCIÓN PROVINCIAL DE EDUCACIÓN.
 PROYECTO BÁSICO Y DE EJECUCIÓN PARA LA CONSTRUCCIÓN DE UN COMEDOR DE NUEVA PLANTA EN EL CEIP "MIGUEL DELIBES" (VALLADOLID).
 EXPTE.: 2014/23

URBANIZACIÓN: PLANTA PATIO. ESCALA 1:50.

ARQUITECTO: GABRIEL GALLEGOS BORGES
 ESTUDIO DE ARQUITECTURA Y URBANISMO. GABRIEL GALLEGOS BORGES - JUAN CARLOS SANZ BLANCO. C/ JUAN DE JUNI nº4, ENTR. B. 47006 Valladolid. TF: 983 340 695. e-mail gabrielgallegos@elcinter.net

U1

AGOSTO 2014