



# Junta de Castilla y León

CONSEJERIA DE CULTURA Y TURISMO

Dirección General de Patrimonio Cultural

**RESTAURACION DE LAS CUBIERTAS DE LA IGLESIA DE  
SAN MARTIN, EN BONILLA DE LA SIERRA (AVILA)**

**TOMO II  
PLANOS**

ANTONIO LOPEZ DIAZ  
ARQUITECTO

FECHA: SEPTIEMBRE DE 2014

**RESTAURACION DE LAS CUBIERTAS DE LA IGLESIA DE SAN MARTIN, EN  
BONILLA DE LA SIERRA (AVILA)**

**INDICE DE PLANOS.-**


00	ESQUEMA DE EVOLUCION DE LA CUBIERTA
01	PLANO GUIA DE LA INTERVENCION
02	EMPLAZAMIENTO Y URBANISMO . SITUACION. CATASTRO . FOTO AEREA. RC DS.
03	PLANTAS
04	ALZADOS
05	SECCIONES
06	ESTADO ACTUAL PLANTAS.
07	ESTADO ACTUAL ALZADOS
08	ESTADO ACTUAL SECCIONES
09	PROYECTO . PLANTAS
10	PROYECTO . ALZADOS
11	PROYECTO . SECCIONES
12	DETALLES
13	DETALLES

**ANTONIO LOPEZ DIAZ**

---

**ARQUITECTO**

# ESQUEMAS DE EVOLUCIÓN DE LA CUBIERTA

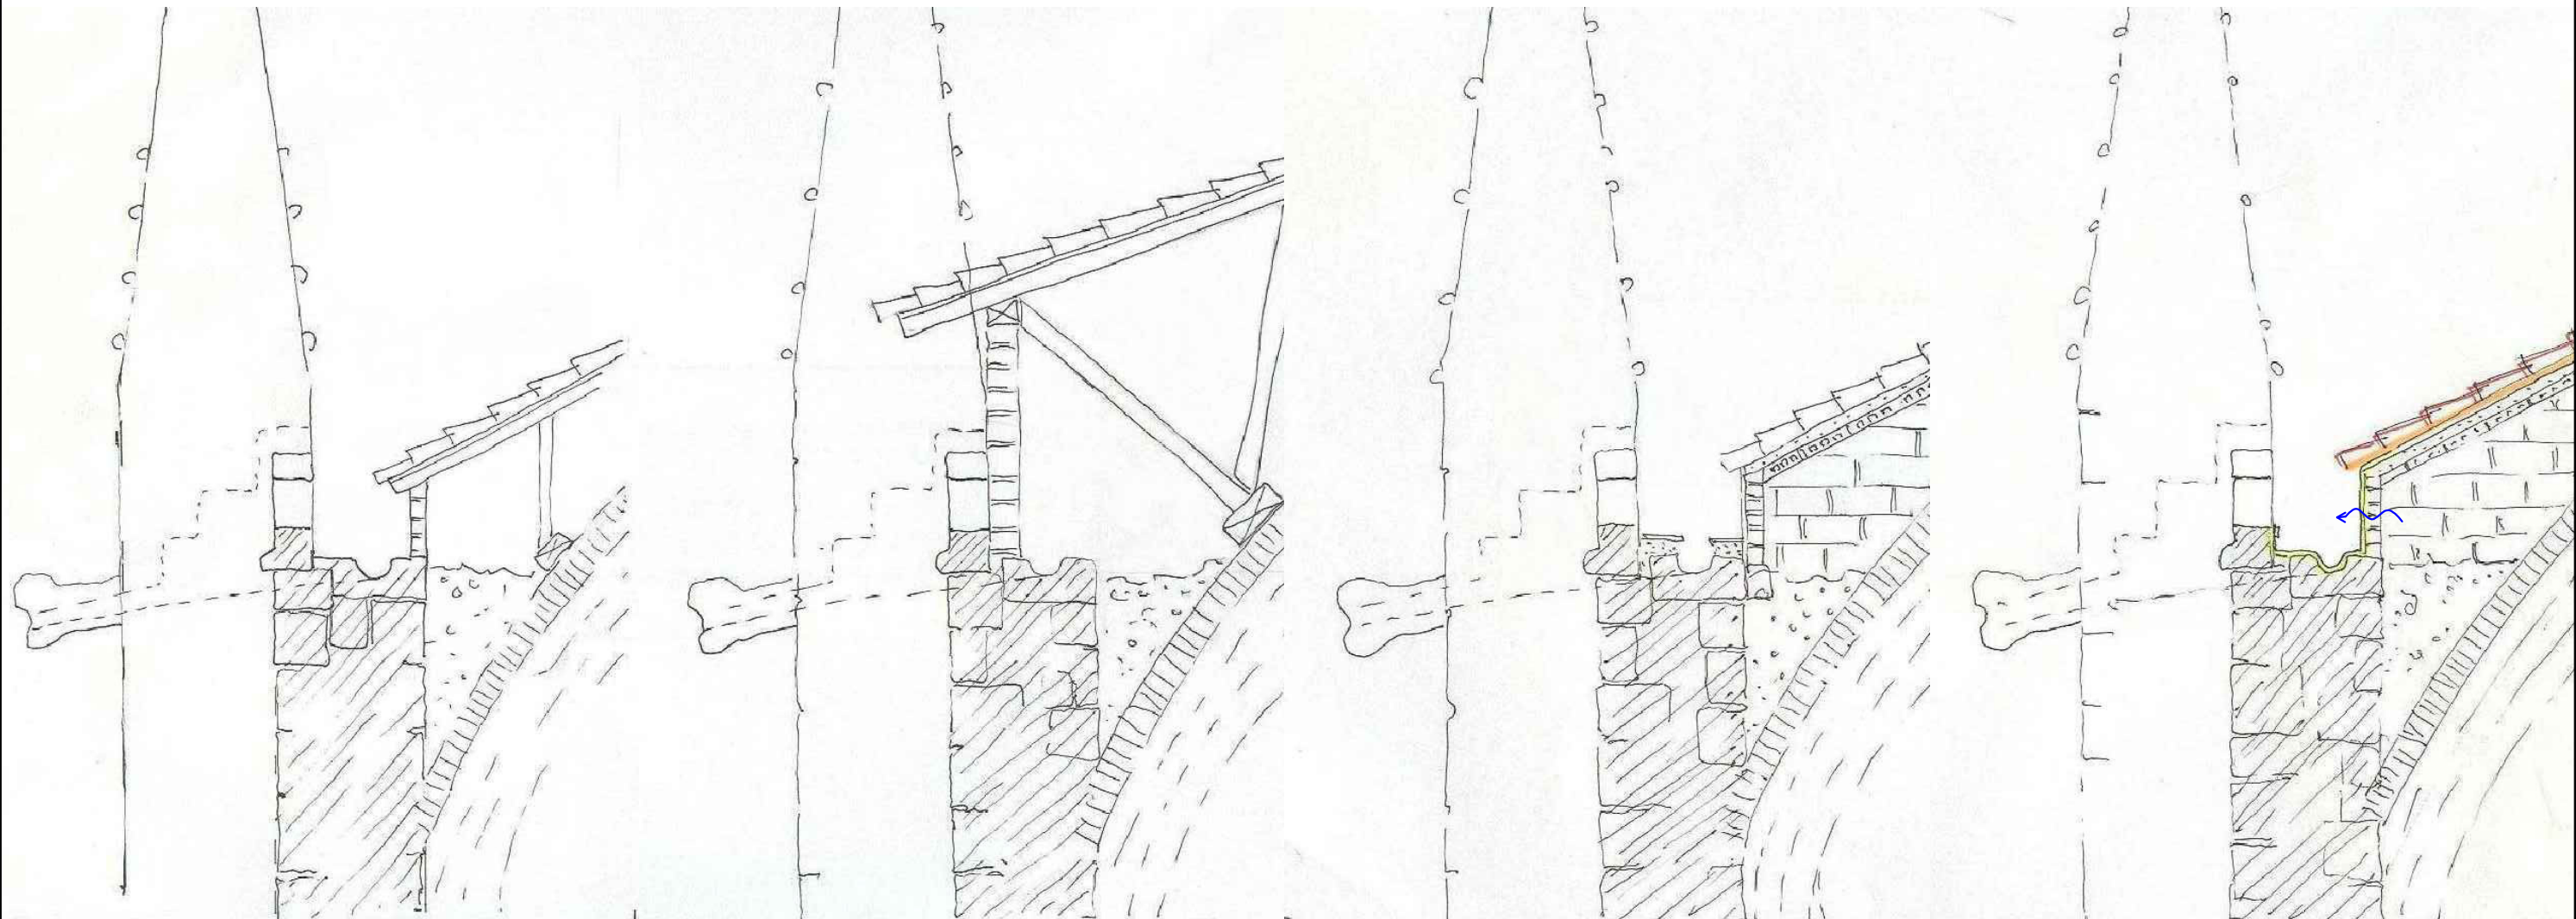

**ORIGEN.**

**ÉPOCA CATALOGO  
GÓMEZ MORENO.**

**REFORMA 1974. PROYECTO 2014.**



**Junta de  
Castilla y León**

CONSEJERIA DE CULTURA Y TURISMO

Dirección General de Patrimonio Cultural

PROYECTO DE RESTAURACION DE LAS CUBIERTAS  
DE LA IGLESIA DE SAN MARTIN, EN BONILLA DE LA SIERRA  
Arquitecto. Antonio López Díaz

Promotor. JUNTA DE CASTILLA Y LEON

Ref. AV-945

ÁVILA SEPTIEMBRE 2014

Plano.


Escala.

Plano numero.

ESQUEMA DE EVOLUCIÓN  
DE LA CUBIERTA.


00

# SITUACIÓN ACTUAL

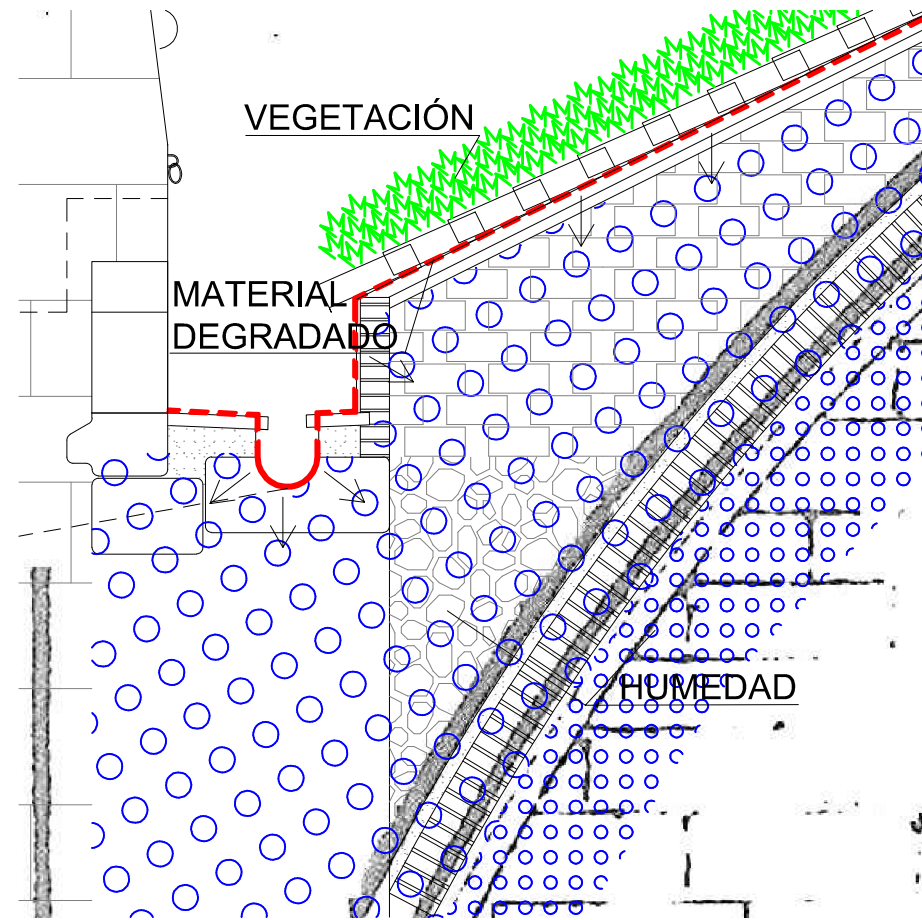

1:30


# ACTUACIÓN

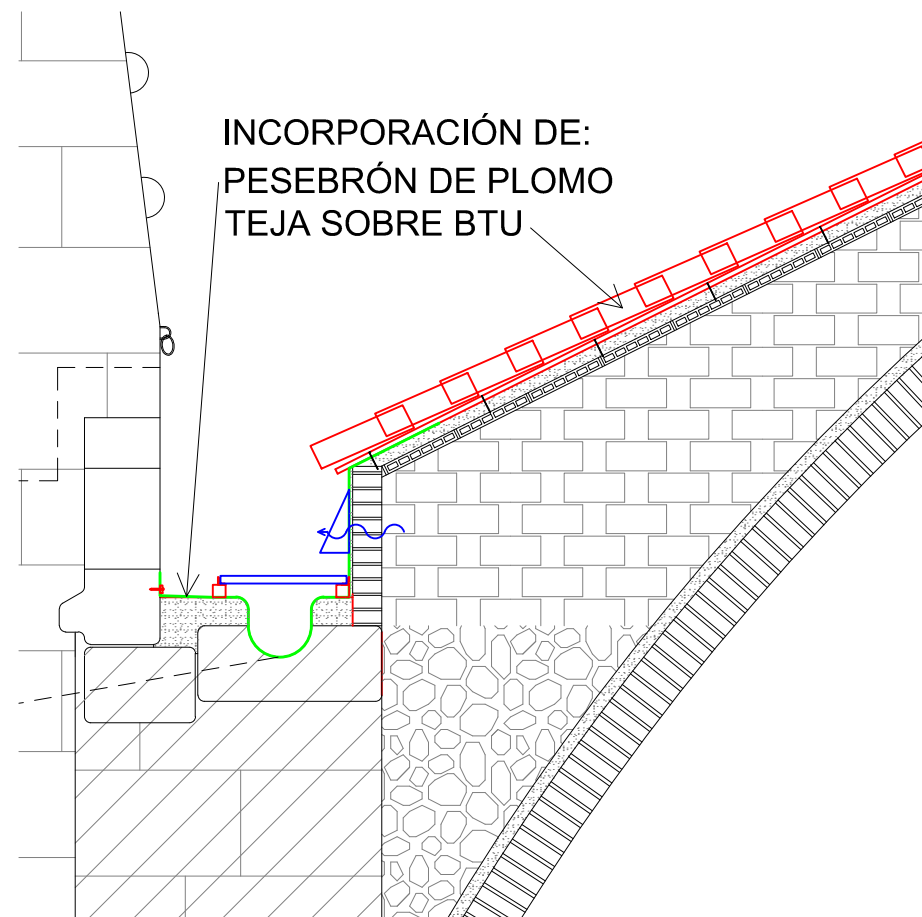

1:30

# ALCANCE

CUBIERTA COMPLETA DE LA NAVE Y LA CAPILLA

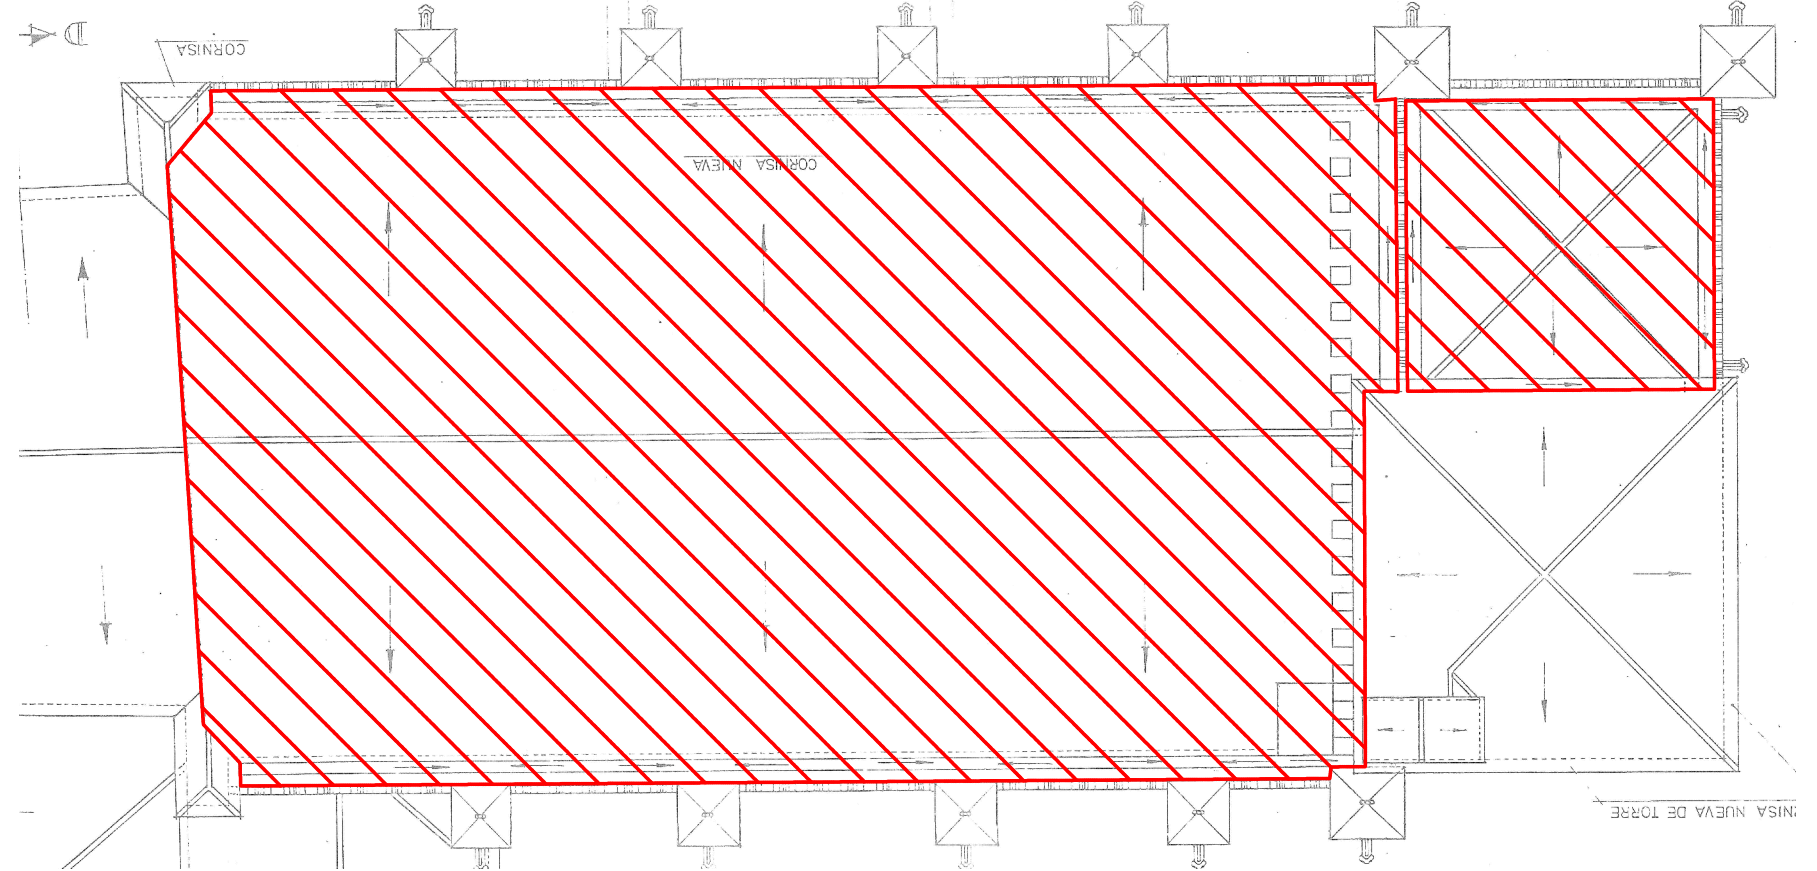

1:200



1:100



**Junta de Castilla y León**

CONSEJERIA DE CULTURA Y TURISMO

Dirección General de Patrimonio Cultural

PROYECTO DE RESTAURACION DE LAS CUBIERTAS DE LA IGLESIA DE SAN MARTIN, EN BONILLA DE LA SIERRA

Arquitecto. Antonio López Díaz

Promotor. JUNTA DE CASTILLA Y LEON

Ref. AV-945

ÁVILA SEPTIEMBRE 2014

Plano. PLANOS "CORREGIDOS Y CONFRONTADOS" CON EL EDIFICIO EN SU ESTADO ACTUAL. FECHA 01 DE SEPTIEMBRE DE 2014.

Escala.

Plano numero.

1:30


01

PLANO GUÍA DE LA INTERVENCIÓN



**FOTO AEREA.**


ESCALA 1:500

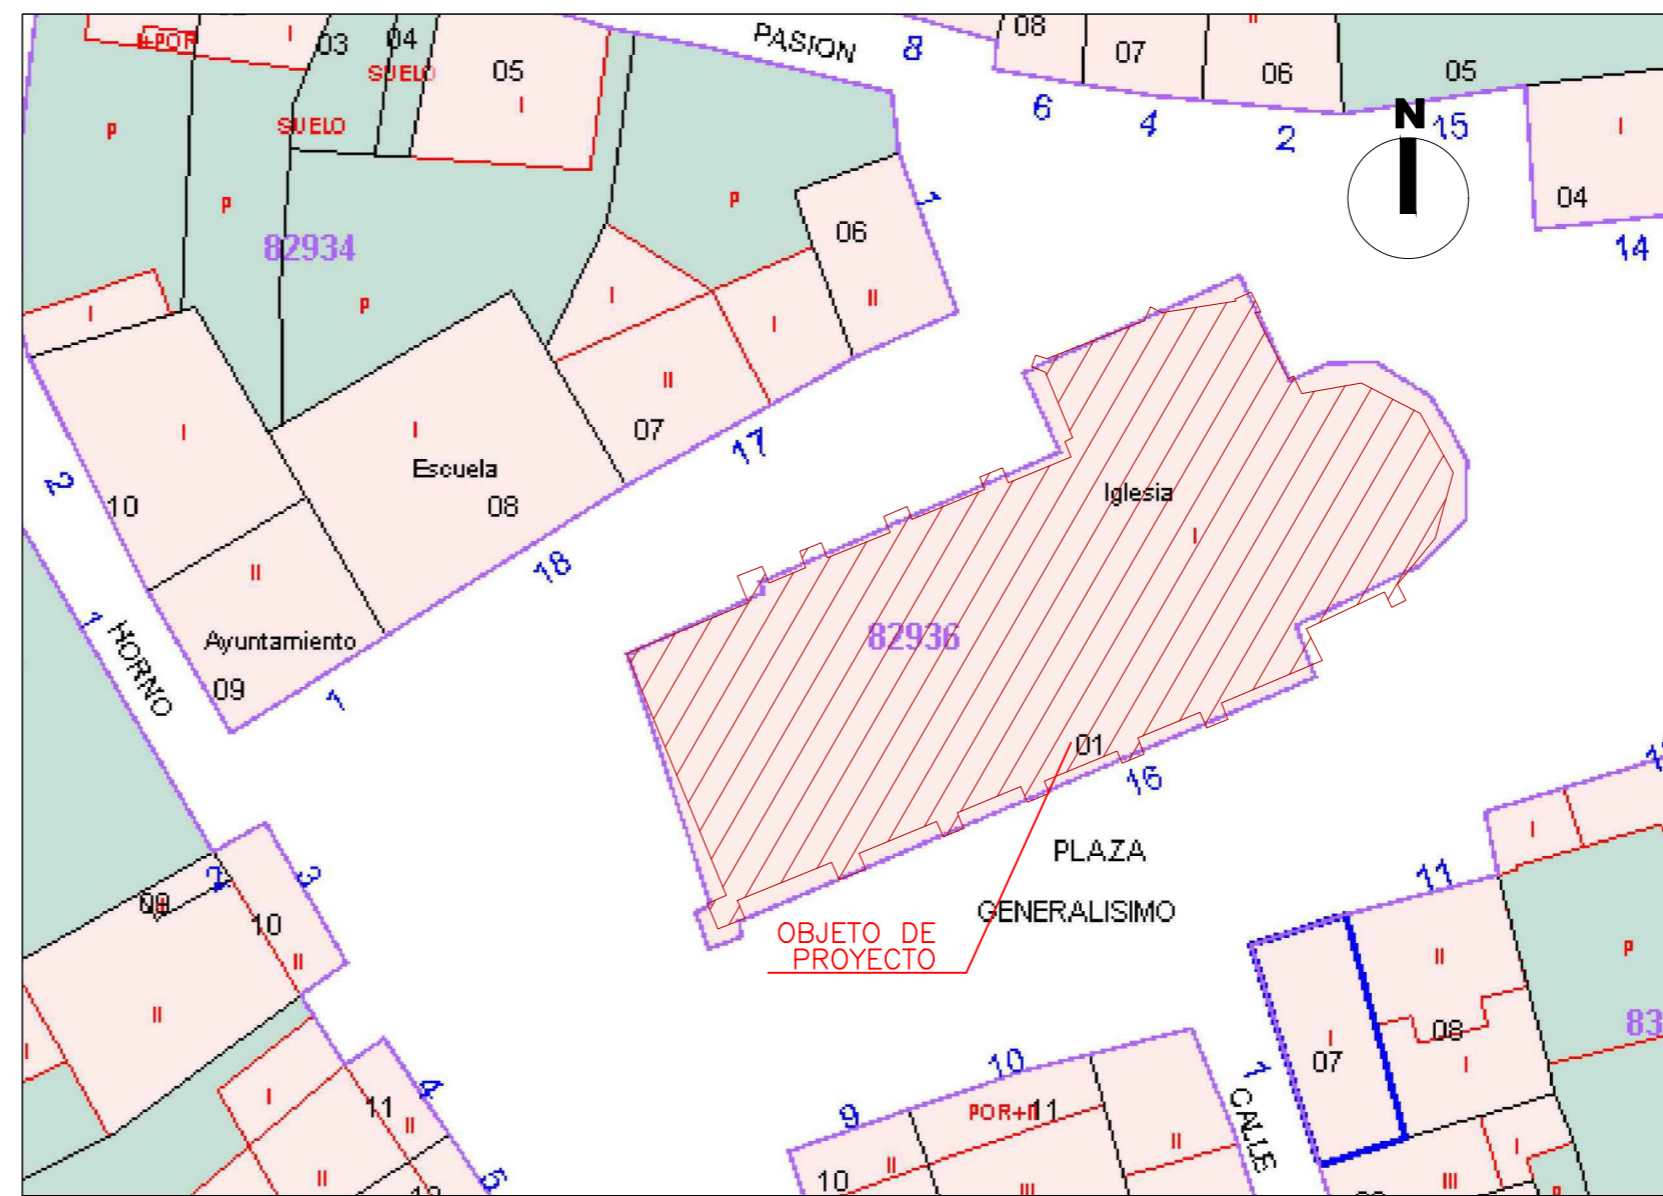

**CATASTRO. REF. CATASTRAL: 8293601UK0889S**



**SITUACIÓN.**

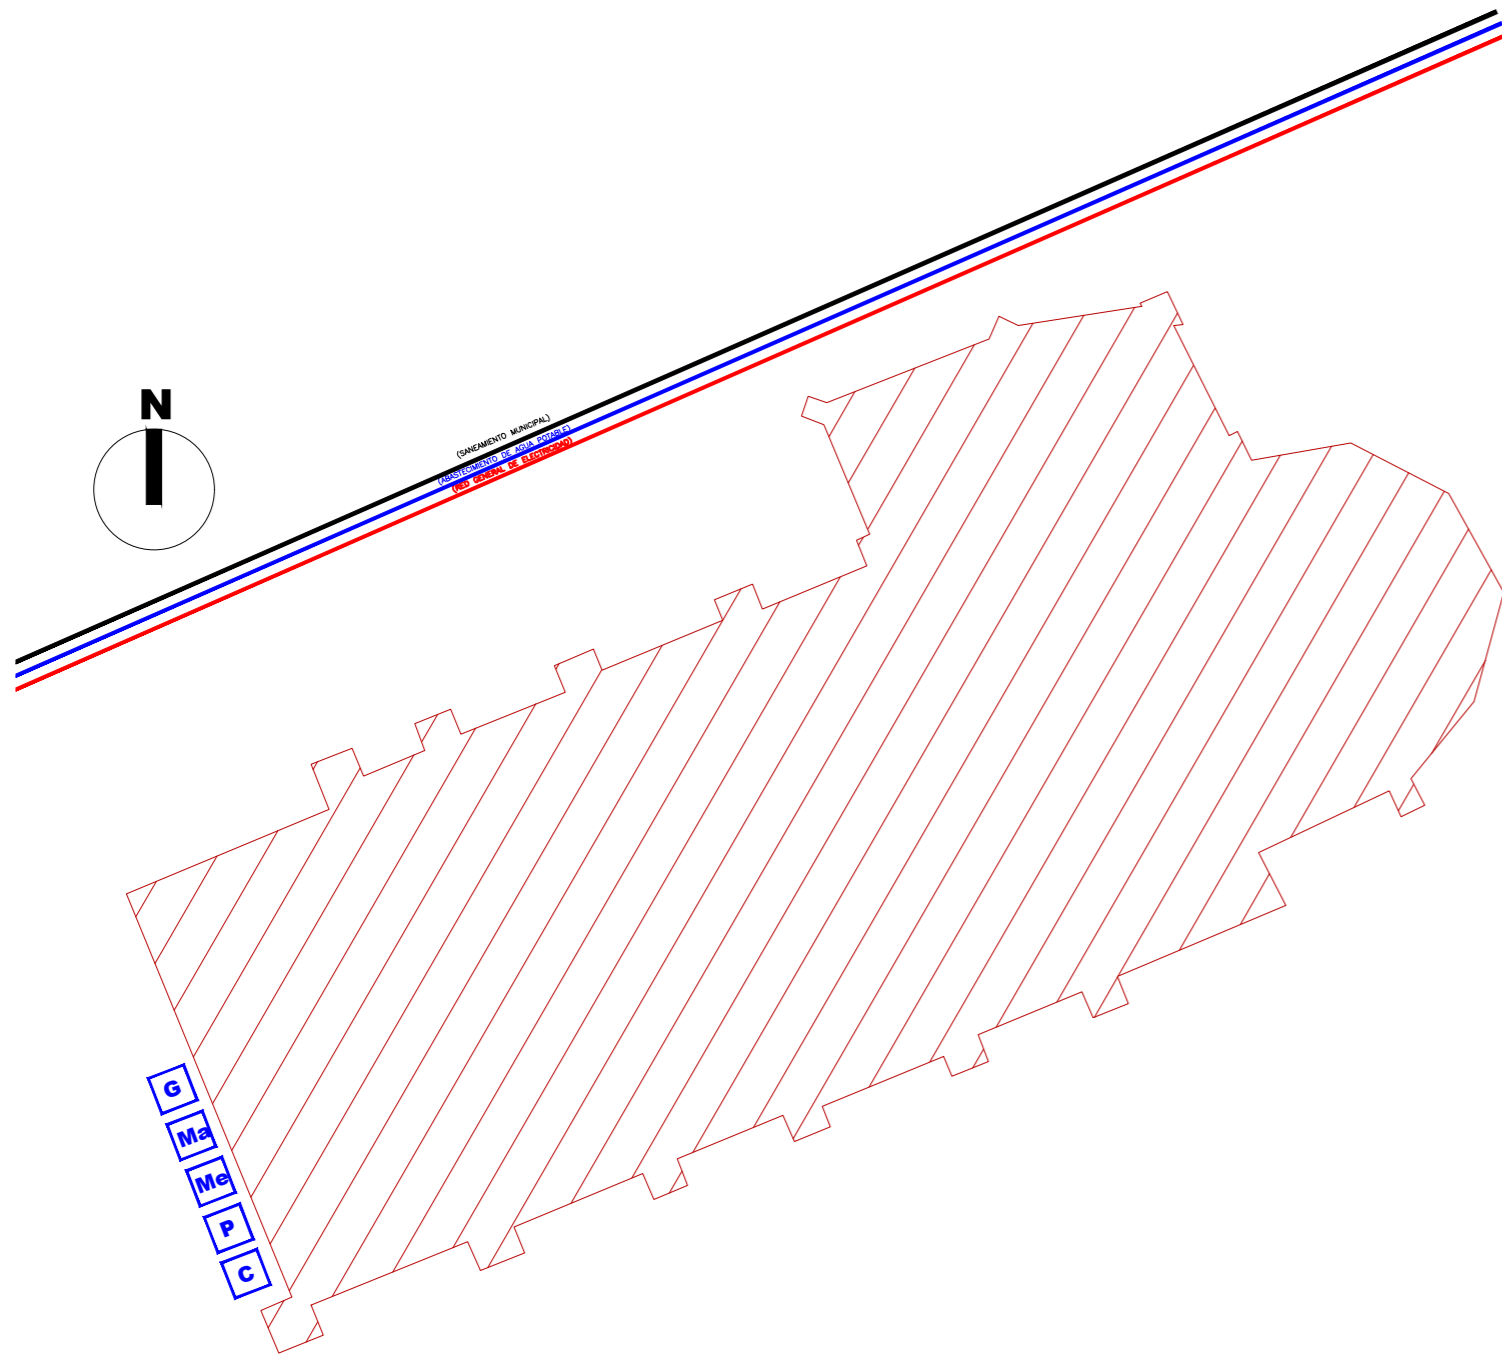

**EMPLAZAMIENTO Y URBANISMO.**

ESCALA 1:300

LEYENDA DE URBANIZACION	
	(RED GENERAL DE ELECTRICIDAD)
	(ABASTECIMIENTO DE AGUA POTABLE)
	(SANEAMIENTO MUNICIPAL)
	(DERIVACION DE LA RED DE ELECTRICIDAD)
	(DERIVACION DE AGUA POTABLE)
	(DERIVACION DE SANEAMIENTO MUNICIPAL)

LEYENDA RCDs	
	- CONTENEDOR GENERAL.
	- CONTENEDOR DE MADERA.
	- CONTENEDOR DE METALES.
	- CONTENEDOR DE PLASTICOS.
	- CONTENEDOR DE LADRILLOS, TEJAS Y CERAMICOS.



**Junta de Castilla y León**

CONSEJERIA DE CULTURA Y TURISMO  
Dirección General de Patrimonio Cultural

PROYECTO DE RESTAURACION DE LAS CUBIERTAS DE LA IGLESIA DE SAN MARTIN, EN BONILLA DE LA SIERRA  
Arquitecto. Antonio López Díaz

Ref. AV-945  
ÁVILA SEPTIEMBRE 2014

Plano. PLANOS "CORREGIDOS Y CONFRONTADOS" CON EL EDIFICIO EN SU ESTADO ACTUAL. FECHA 01 DE SEPTIEMBRE DE 2014.  
EMPLAZAMIENTO Y URBANISMO.  
SITUACIÓN. CATASTRO. FOTO AEREA. RCDs.

Escala. 1:300  
1:500

Plano numero. 02