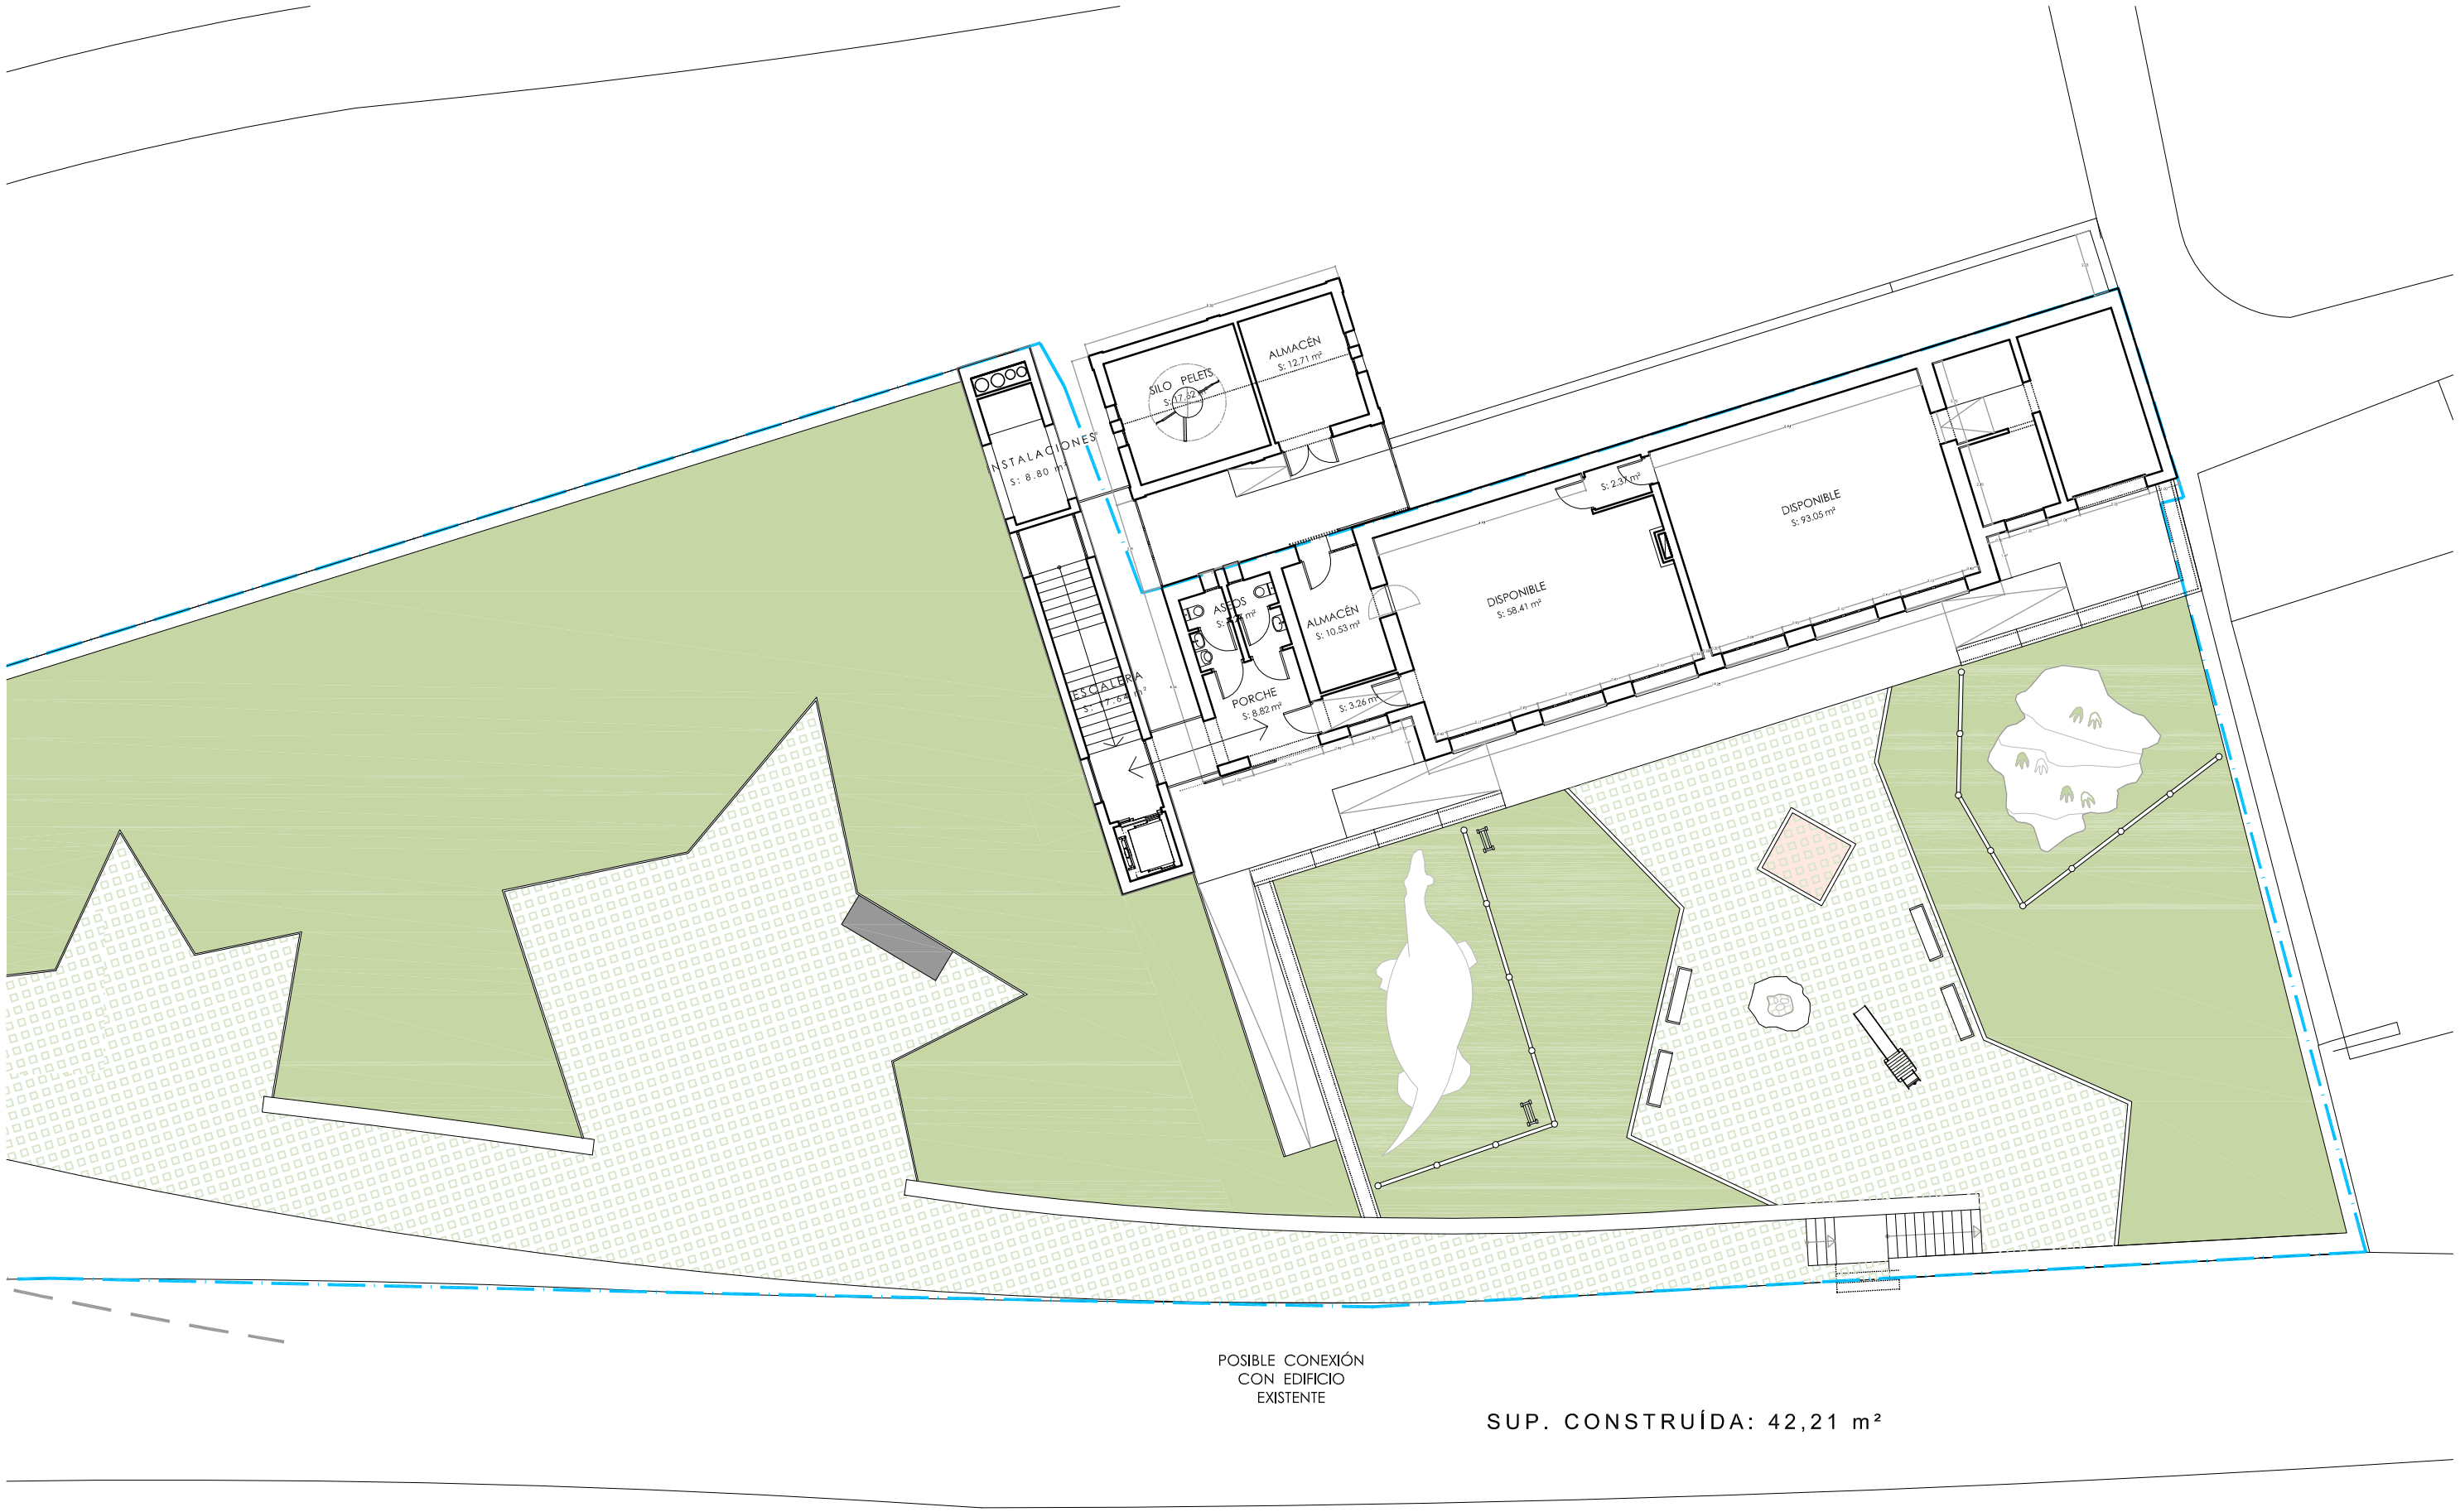

SUP. CONSTRUÍDA: 42,21 m²

JUNIO 2013

AU. ARQUITECTOS
C/ Martínez del Campo 20 • 27 Burgos
estudio@auarquitectos.es • www.auarquitectos.es

Arquitecto:
Félix Escribano Martínez

Arquitecto colaborador:
Arantza Arrieta Goitia

Promotor:
Junta de Castilla y León
Dirección General de Patrimonio y Bienes Culturales

CENTRO DE ACOGIDA DE VISITANTES DE LOS YACIMIENTO DE ICNITAS Y RESTOS FÓSILES VILLAR DEL RÍO - SORIA

PLANTA PRIMERA

Escala: 1/200