SPIN Ingenieros se reserva la propiedad de autor de este plano. La comunicación de éste es a título personal, y su utilización se limitará a los motivos contractuales. Prohibida la comunicación a terceros, sin la autorización de SPIN Ingenieros.

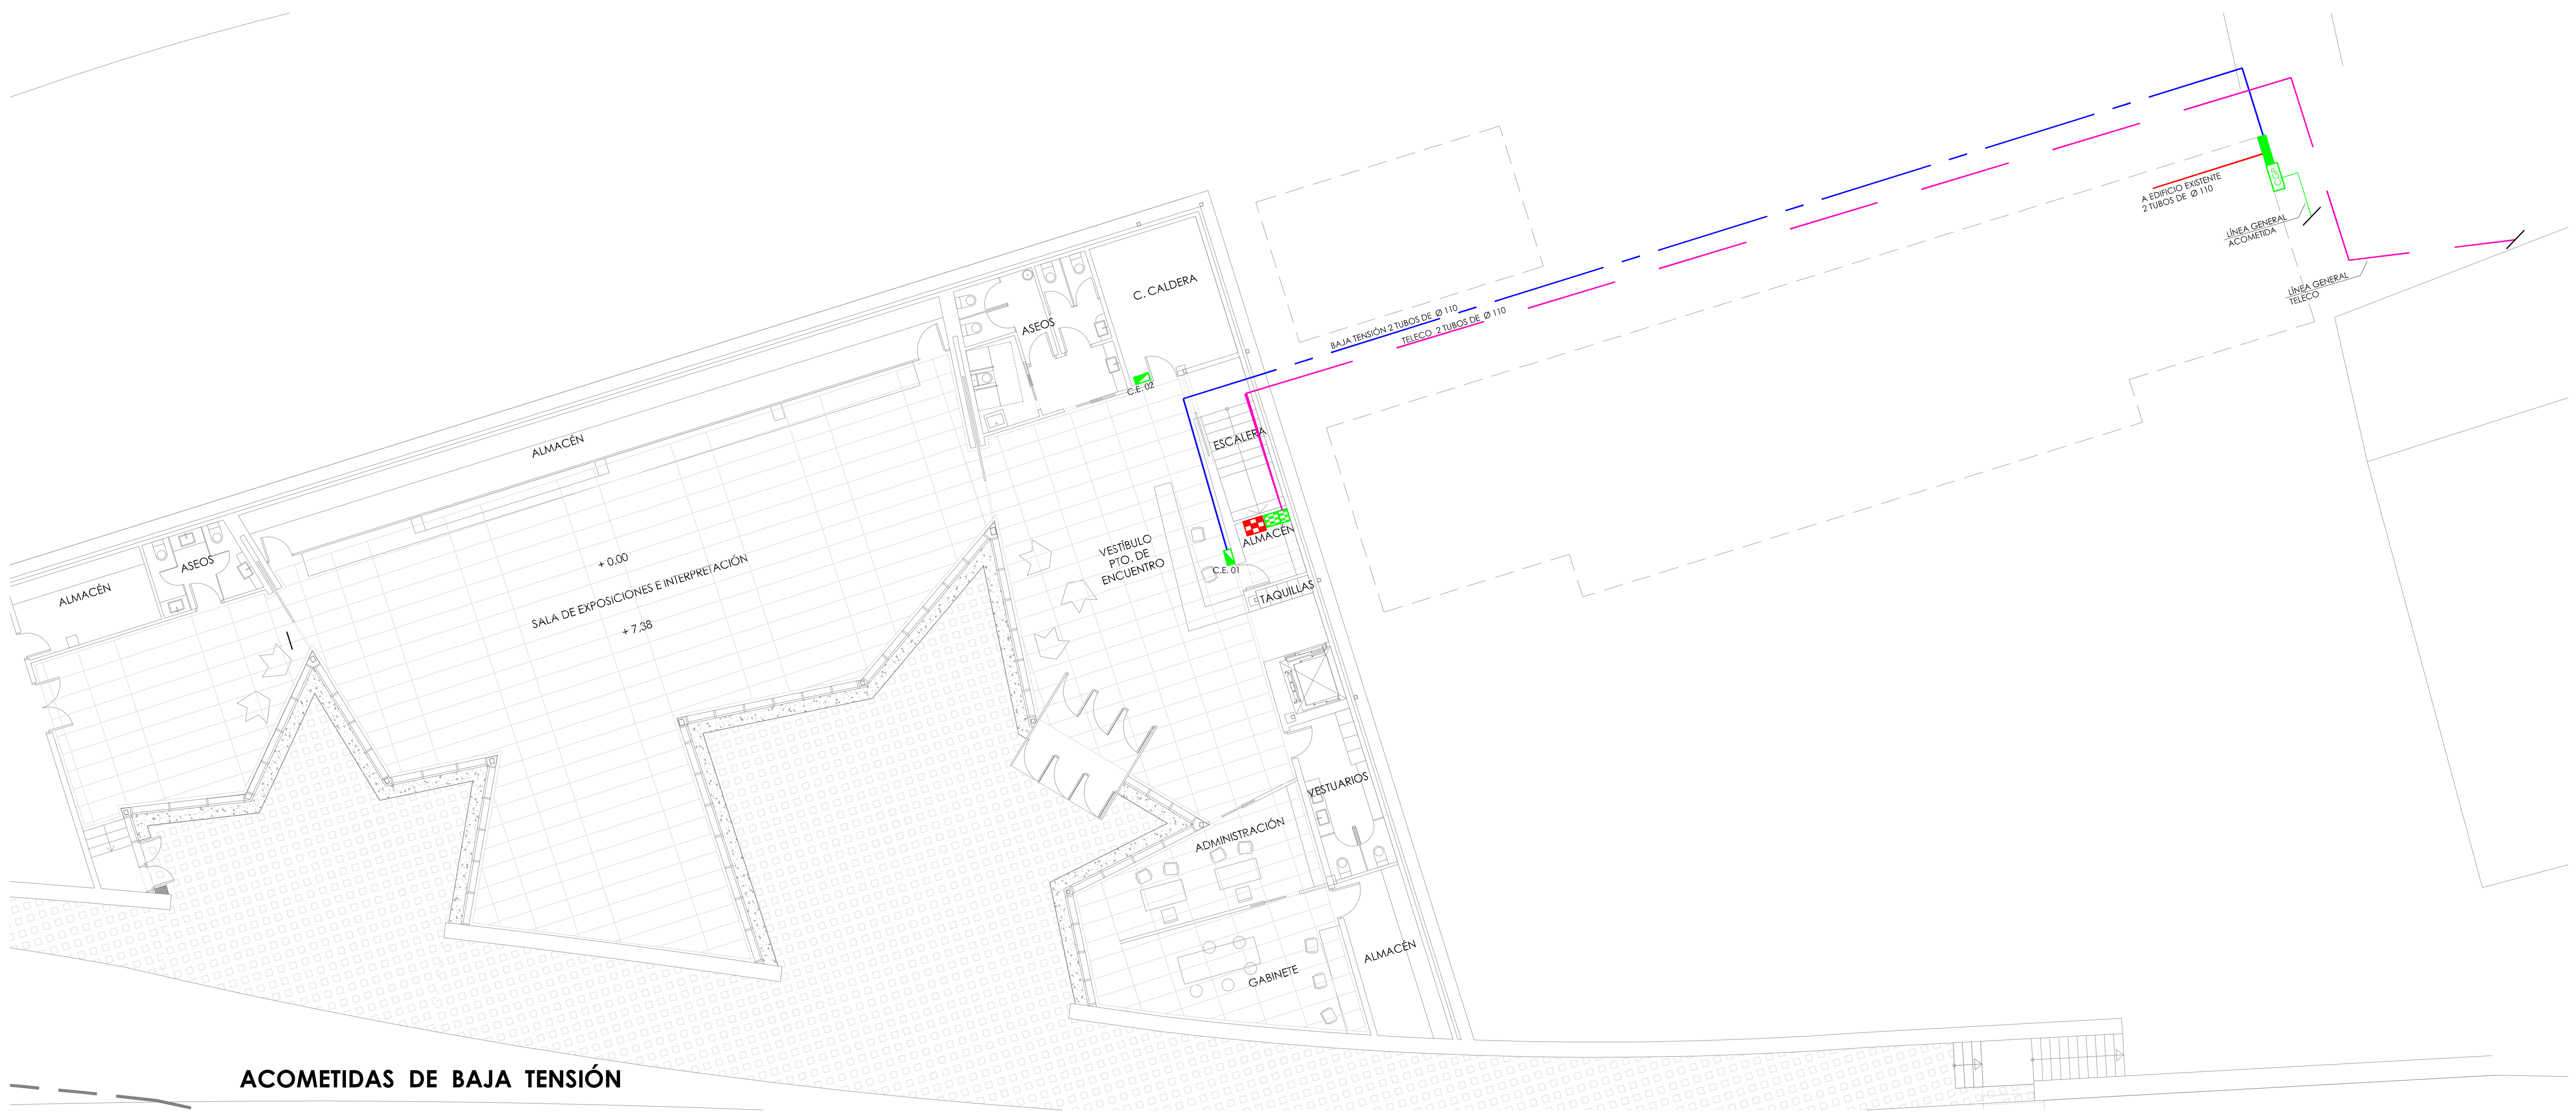

ACOMETIDAS DE BAJA TENSIÓN

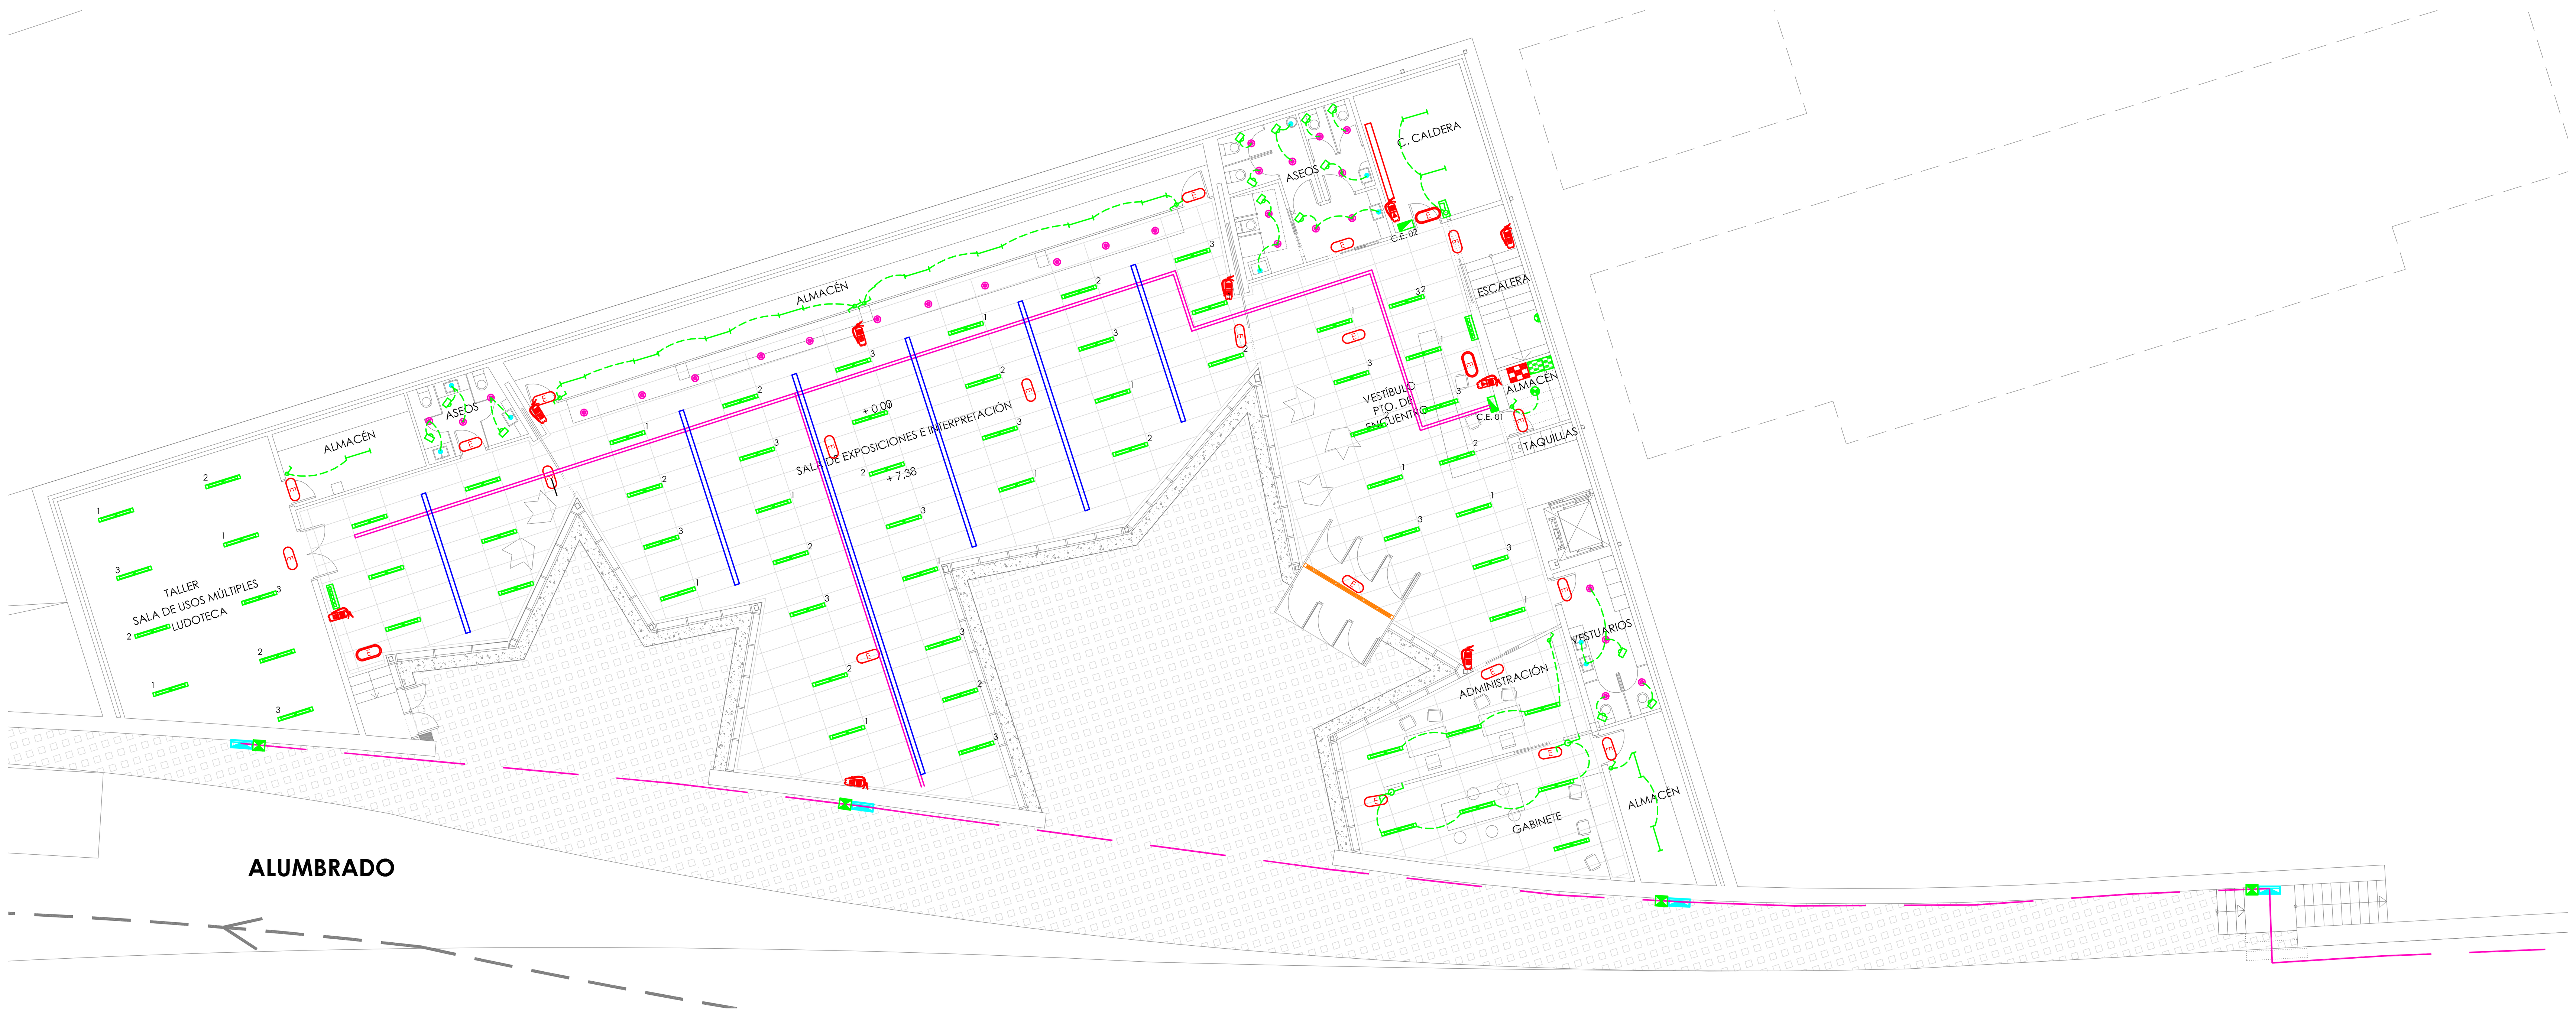

ALUMBRADO

LEYENDA

- Distribución enterrada edificio nuevo de baja tensión
- Distribución enterrada edificio existente de baja tensión
- Distribución enterrada edificio existente de telecomunicaciones
- Caja de protección y medida indirecta CMT-300
- CGP – Caja general de potección
- Cuadro electrico de distribucion

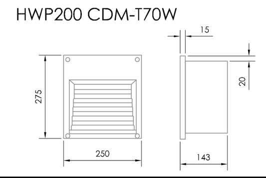

LUMINARIA EFIX BAÑADOR
HWP200 CDM-T70W

LEYENDA

- LUM. PHILIPS EFIX BAÑADOR DE SUELO HWP200 CDM-T70W
- ARQUETA 400x400mm
- CIRCUITO DE ALUMBRADO EXTERIOR 4x6+TTmm² Cu EN CANALIZACIÓN EN TUBO Ø 90mm

DOWNLIGHT PHILIPS FUGATO MINI
MBS 254 1xCDM-TC 35W/930

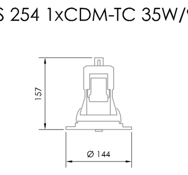

LUM. PHILIPS TMS Ø 22
2xTL - D 58W

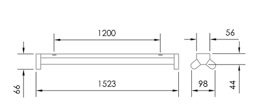

LUM. PHILIPS EUROPA 2
FBS 120 2xPL / 4P26 W /830

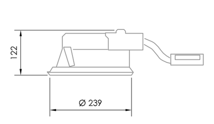

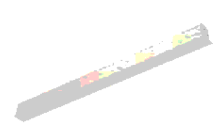

LUM. PHILIPS FILO LINEA CONT.
RC405B 1X39W HF LB PI TLC5

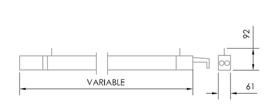

NOTAS

- LA ALIMENTACIÓN ELÉCTRICA A CADA LUMINARIA SE REALIZARÁ DESDE UNA CAJA DE DERIVACIÓN Y NUNCA UNA LUMINARIA A OTRA

CORRECTO:

INCORRECTO:

PUNTO DE LUZ

CAJA DE DERIVACIÓN

LEYENDA

- ALUMBRADO AUTOMÁTICO
- DETECTOR DE PRESENCIA
- INTERRUPTOR SENCILLO
- INTERRUPTOR CONMUTADO
- INT. SENCILLO ESTANCO
- INTERRUPTOR TEMPORIZADO
- LÁMPARA FLUORESCENTE 1xTL-D36W/830
- CARRIL PARA ILUMINACIÓN
- LUM. PHILIPS EUROPA 2 FBS 120 2xPL / 4P26 W /830
- DOWNLIGHT PHILIPS FUGATO MINI MBS 254 1xCDM-TC 35W/930
- PUNTO DE LUZ EMPOTRADO
- APLIQUE EN PARED
- LUM. PHILIPS TMS Ø 22 2xTL - D 58W
- BANDEJA ELECTRICA
- EMERGENCIA 90 LUMENES
- EMERGENCIA 210 LUMENES
- EMERGENCIA ESTANCA 90 LUMENES
- EXTINTOR DE POLVO ABC EFICACIA 21A-183B 6 Kg.
- EXTINTOR DE NIEVE CARBONICA 5 Kg. CO_2
- C.E. 01 C. GENERAL
- C.E. 02 C. SALA CALDERAS

Junta de Castilla y León

CONSEJERIA DE CULTURA Y TURISMO

Dirección General de Patrimonio Cultural

PROYECTO BÁSICO Y DE EJECUCIÓN DE:

CENTRO DE ACOGIDA DE VISITANTES DE LOS YACIMIENTOS DE ICNITAS Y RESTOS FÓSILES VILLAR DEL RÍO - SORIA

AUTOR / ES:

Arquitecto:
Félix Escribano Martínez

Arquitecto colaborador:
Arantza Arrieta Goitia

FECHA: **JULIO 2013**

ESCALA A1: **1/150**
ESCALA A3: **1/300**

PLANO:

Nº DE PLANO

BAJA TENSIÓN

ACOMETIDAS Y ALUMBRADO

I.7