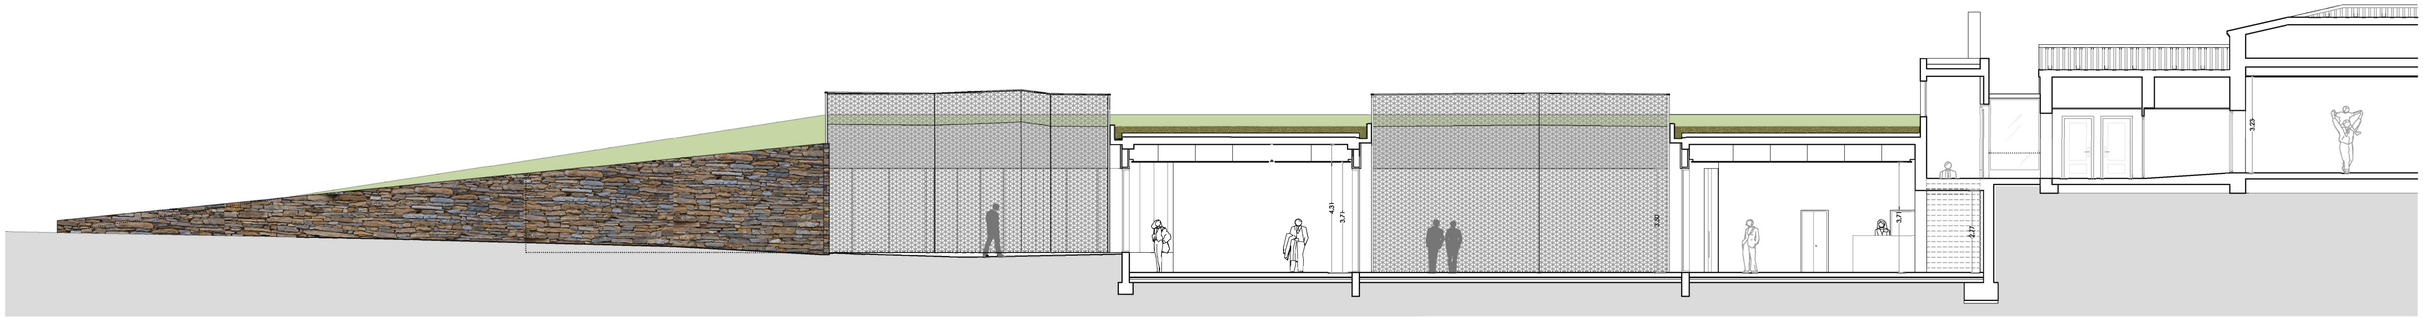

SECCIÓN 5-5'

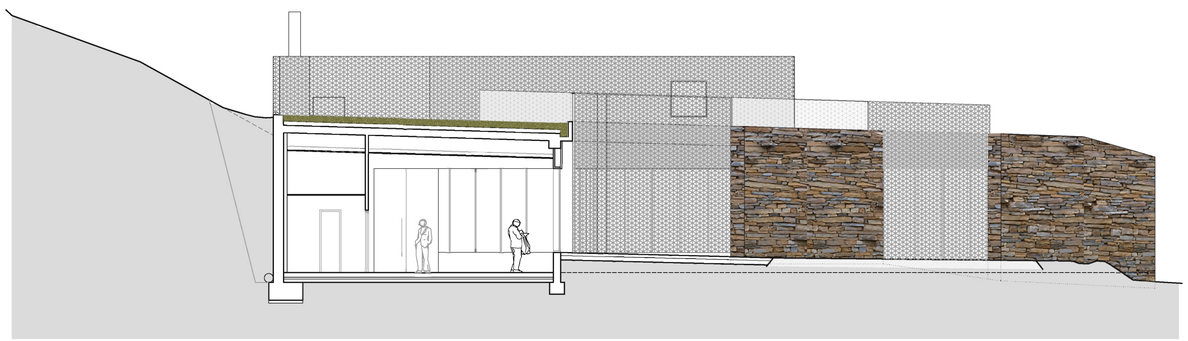

SECCIÓN 4-4'

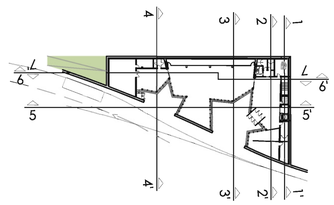

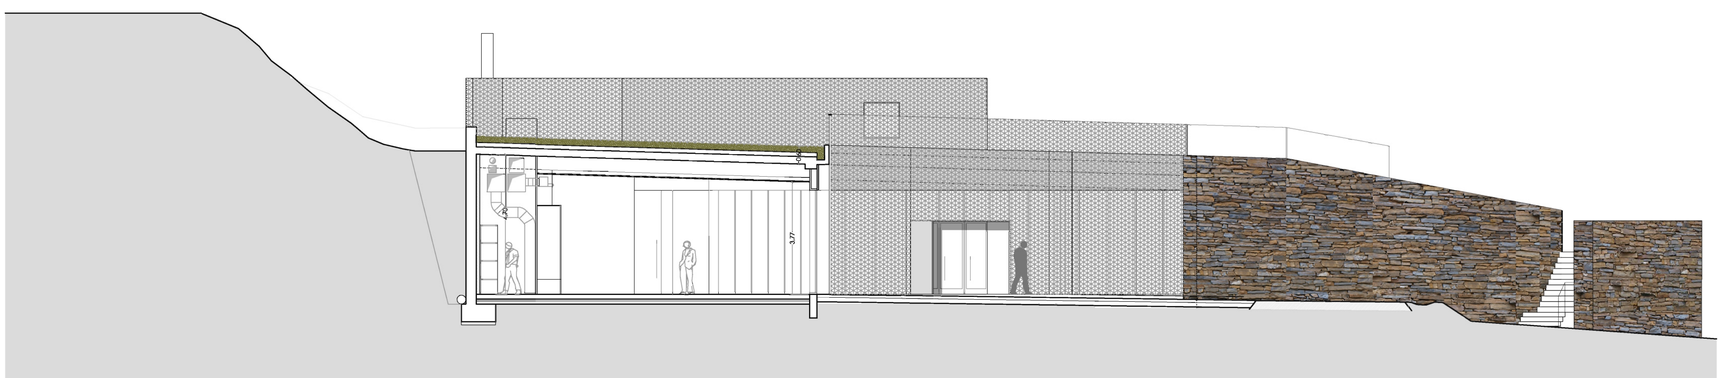

SECCIÓN 3-3'

Junta de Castilla y León

CONSEJERIA DE CULTURA Y TURISMO

Dirección General de Patrimonio Cultural

PROYECTO BÁSICO Y DE EJECUCIÓN DE:

CENTRO DE ACOGIDA DE VISITANTES DE LOS YACIMIENTOS DE ICNITAS Y RESTOS FÓSILES VILLAR DEL RÍO - SORIA

AUTOR / ES:

Arquitecto: Félix Escribano Martínez

Arquitecto colaborador: Arantza Arrieta Gallia

FECHA: **JULIO 2013**

ESCALA A1: **1/100**

ESCALA A3: **1/200**

PLANO: **ALZADOS Y SECCIONES**

Nº DE PLANO **7**