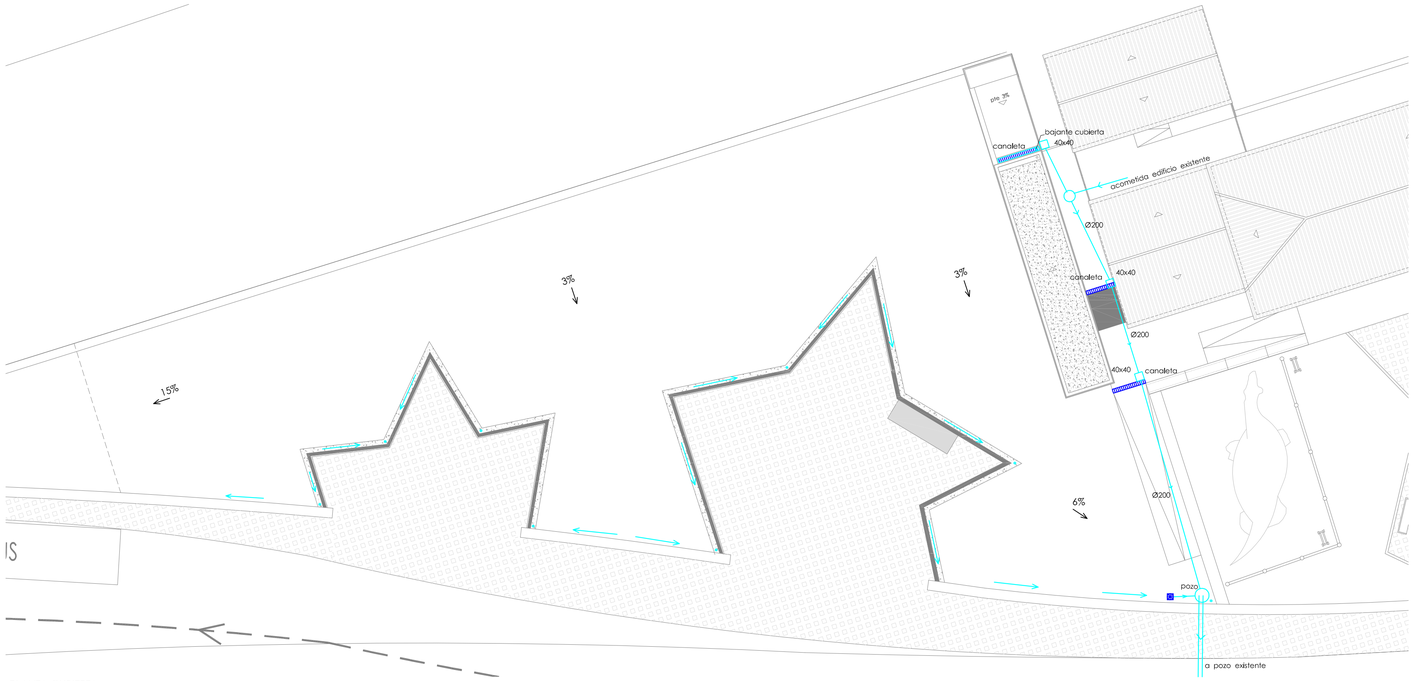

PLANTA CUBIERTA

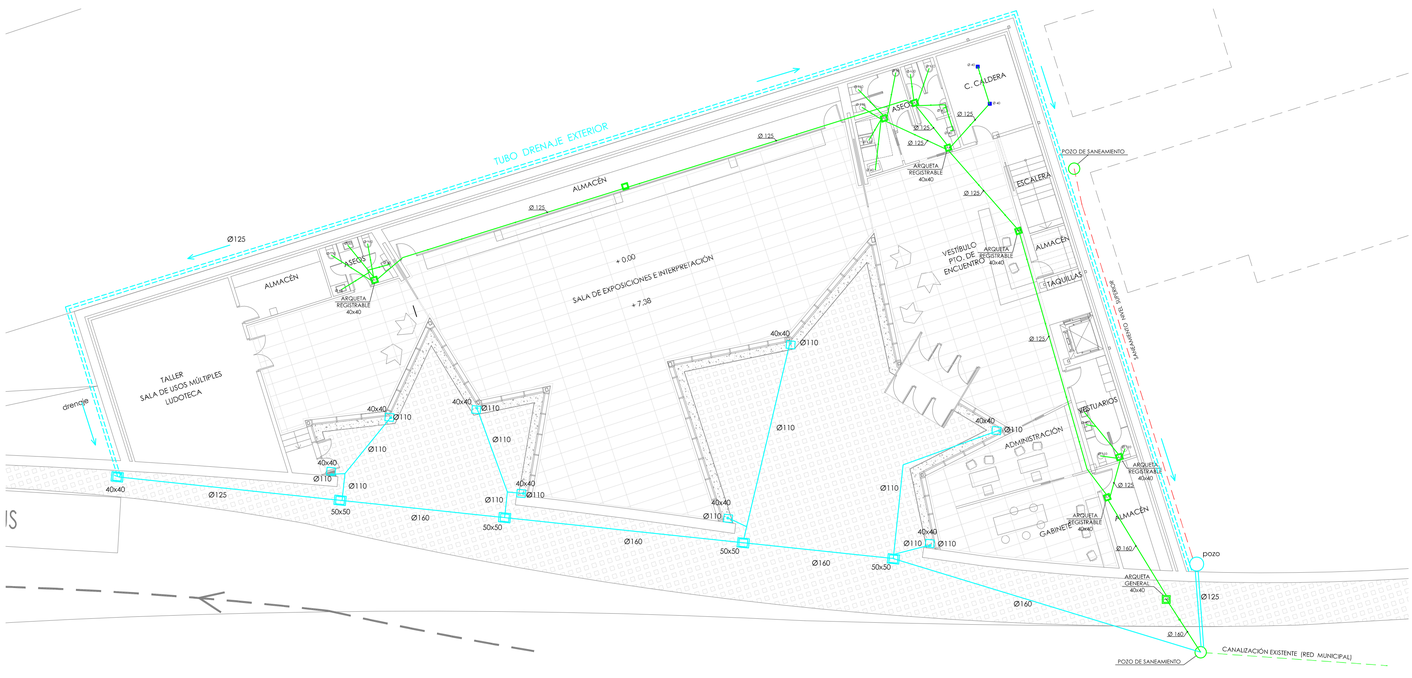

PLANTA BAJA

ESQUEMA BAÑO 1 SANEAMIENTO

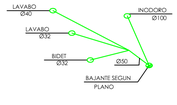

ESQUEMA ASEO SANEAMIENTO

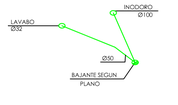

NOTAS

1- LA RED DE SANEAMIENTO TENDRÁ UNA PENDIENTE MÍNIMA DEL 2%

2- LA RED DE SANEAMIENTO COLGADO TENDRÁ UNA PENDIENTE MÍNIMA DEL 1,5%

3- EL SANEAMIENTO SERÁ DE PVC HOMOLOGADO Y CON ESPESOR ACORDE CON LA NORMATIVA UNE EN 1329-1, EN 1401-1.

4- LA RED VERTICAL IRÁ SOPORTADAS CON GRAPAS Y ABRAZADERAS DE ACERO GALVANIZADO.

5- LA POSICION DE LOS BOTES SIFONICOS ES ORIENTATIVA PROCURANDO SIEMPRE SU COLOCACIÓN EN UN LUGAR LO MAS OCULTO POSIBLE.

6- LOS DESAGÜES DE FREGADERO, LAVAVAJILLAS, SECADORA Y LAVADORA TENDRÁN SIFÓN INDIVIDUAL REGISTRABLE.

7- LOS DESAGÜES DE ASEOS Y BAÑOS SE REALIZARÁN EN TECHO DE LA PLANTA INFERIOR PARA EVITAR SU INTERACCIÓN CON OTRAS INSTALACIONES.

8- TODOS LOS TRAMOS QUE DISCURRÁN POR LOCALES VIVIDEROS ESTARÁN INSONORIZADOS.

9- LA RED DE SANEAMIENTO COLGADO DISPONDRÁ DE UN REGISTRO CADA 8 METROS LINEALES DE TUBERÍA, ADEMÁS DE UNO POR CADA DOS ENTRONQUES Y UNO EN CADA CAMBIO DE DIRECCIÓN DEL COLECTOR.

10- LA CONEXION DE UNA BAJANTE DE PLUVIALES AL COLECTOR DEBE DISPONERSE SEPARADA AL MENOS 3m. DE LA CONEXION DE LA BAJANTE MAS PROXIMA DE AGUAS RESIDUALES SITUADA MAS ARRIBA.

11- EN LOS TRAMOS RECTOS, DEBEN DISPONERSE REGISTROS CONSTITUIDOS POR PIEZAS ESPECIALES, DE TAL MANERA QUE LOS TRAMOS ENTRE ELLOS NO SUPEREN LOS 15m.

LEYENDA

- BAJANTE FECALES
- BAJANTE PLUVIALES
- VENTILACIÓN DE LA BAJANTE
- BOTE SIFONICO
- SUMIDERO SIFONICO
- SUMIDERO
- ARQUETA DE REGISTRO
- SANEAMIENTO DE FECALES COLGADO POR TECHO
- SANEAMIENTO DE PLUVIALES COLGADO POR TECHO
- SANEAMIENTO ENTERRADO
- XXX Nº BAJANTE
- ØXX DIÁMETRO

RED DE DESAGÜES

FREGADERO	50 mm
LAVADORA Y LAVAVAJILLAS	40 mm
BIDÉ A BOTE SIFÓNICO	40 mm
LAVABO A BOTE SIFÓNICO	40 mm
BAÑERA A BOTE SIFÓNICO	40 mm
SUMIDERO A BOTE SIFÓNICO	40 mm
DUCHA	40 mm
INODORO CON CISTERNA	110 mm
BOTE SIFÓNICO A BAJANTE	50 mm

DE TUBERÍA DE PVC SERIE B
FABRICADO SEGÚN NORMA UNE EN 1329
RESISTENTE A DESCARGAS
INTERMITIENTES DE AGUA A 95°

RED DE DESAGÜES GARAJES
DE TUBERÍA DE PVC SERIE BD
SEGÚN NORMA UNE EN 1329
PARA COLECTORES ENTERRADOS.
PENDIENTE MÍNIMA 1,5 %

RED DE DESAGÜES
TUBERÍA DE PVC SANITARIA
UNION POR ADHESIVO, COLOR
GRIS, COLOCADA EN BAJANTES Y RED
DE SANEAMIENTO HORIZONTAL COLGADA,
RESISTENTE A DESCARGAS INTERMITENTES
DE AGUA A 95º, SEGÚN NTE-ISS-49
SERIE B UNE EN 1329, ISO-DIS-3633.
PENDIENTE MÍNIMA 1,5 %

Junta de Castilla y León

CONSEJERIA DE CULTURA Y TURISMO

Dirección General de Patrimonio Cultural

PROYECTO BÁSICO Y DE EJECUCIÓN DE:

CENTRO DE ACOGIDA DE VISITANTES DE LOS YACIMIENTOS DE ICNITAS Y RESTOS FÓSILES VILLAR DEL RÍO - SORIA

AUTOR / ES:

Arquitecto: Félix Escribano Martínez

Arquitecto colaborador: Arantza Arrieta Goitia

FECHA: JULIO 2013

ESCALA A1: 1/150
ESCALA A3: 1/300

PLANO:

SANEAMIENTO

ACOMETIDAS E INSTALACIONES DE SANEAMIENTO P. BAJA

Nº DE PLANO

I.1

3PN Ingenieros se reserva la propiedad del autor de este dibujo. La comunicación de este a otra persona y su utilización ya sea para sus propios contenidos, fines o bien su publicación de 3PN Ingenieros.