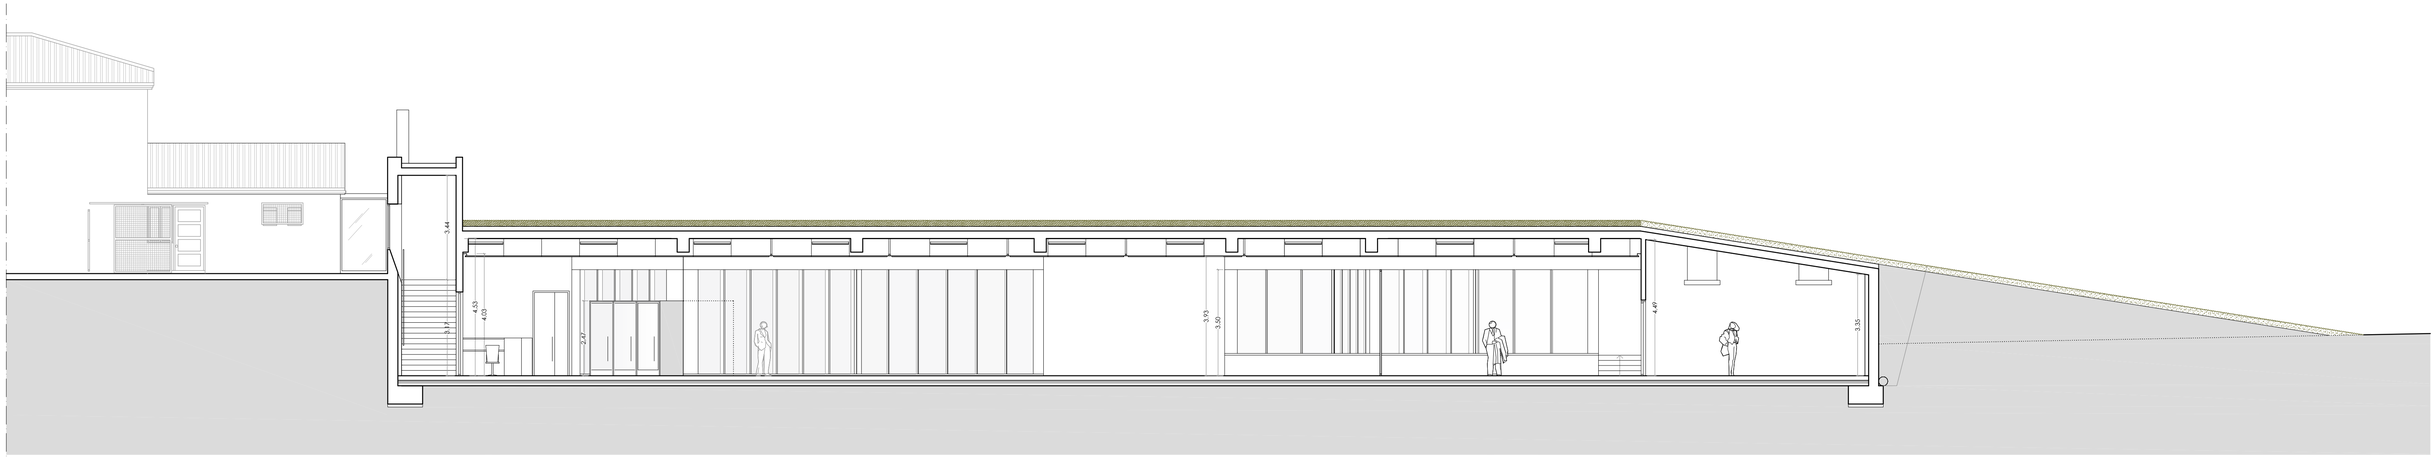

SECCIÓN 7-7'

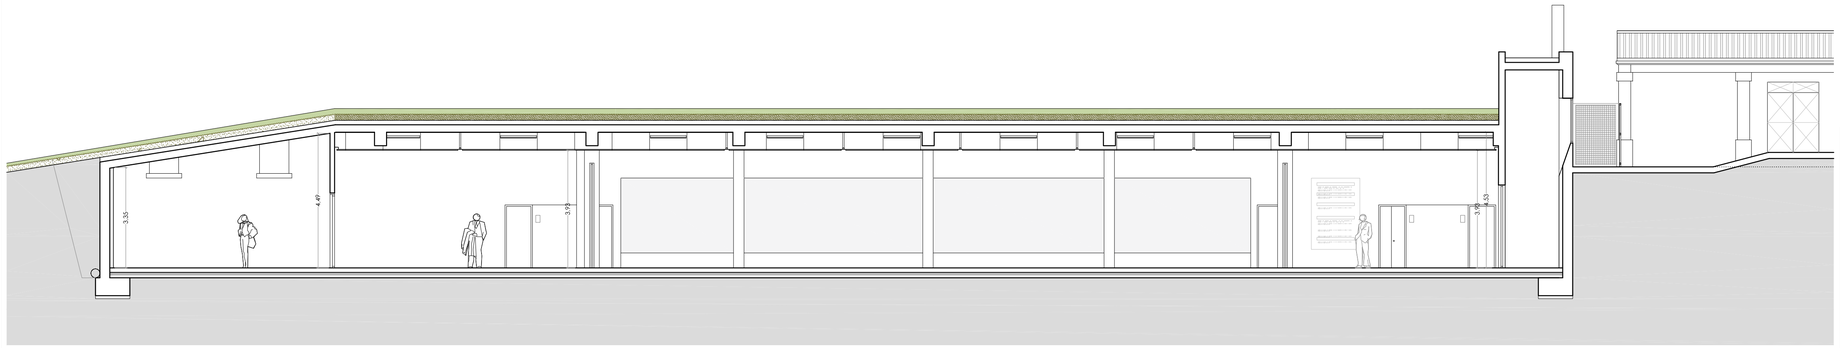

SECCIÓN 6-6'

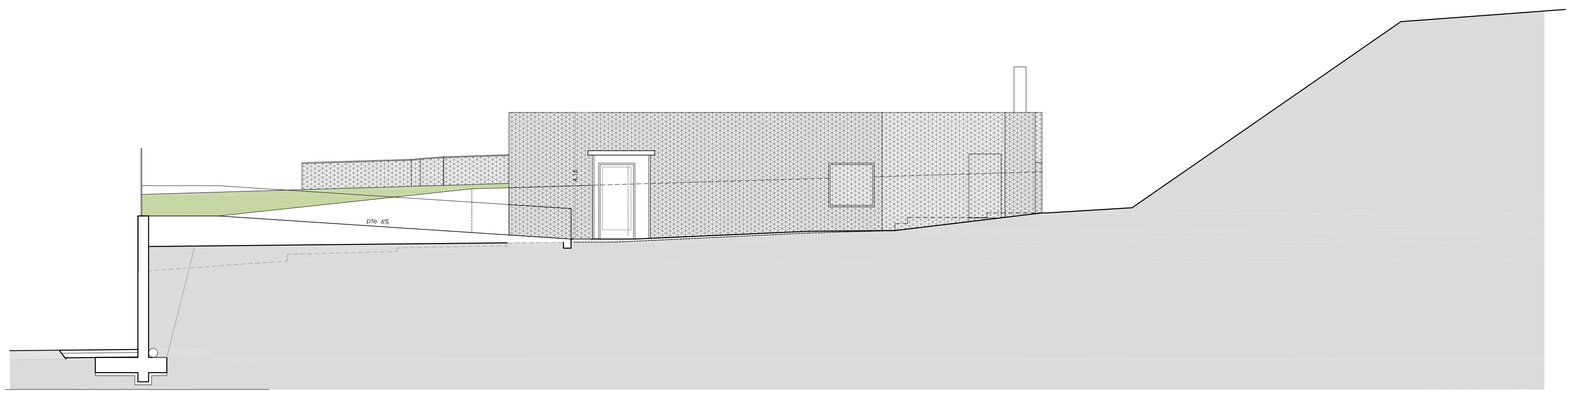

ALZADO ESTE

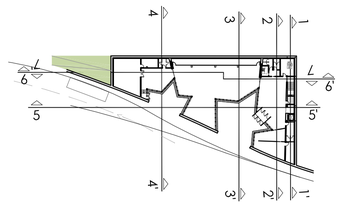

Junta de Castilla y León

CONSEJERIA DE CULTURA Y TURISMO

Dirección General de Patrimonio Cultural

PROYECTO BÁSICO Y DE EJECUCIÓN DE:

CENTRO DE ACOGIDA DE VISITANTES DE LOS YACIMIENTOS DE ICNITAS Y RESTOS FÓSILES VILLAR DEL RÍO - SORIA

AUTOR / ES:

Arquitecto: Félix Escribano Martínez

Arquitecto colaborador: Arantza Arrieta Goitia

FECHA: JULIO 2013

ESCALA A1: 1/100
ESCALA A3: 1/200

PLANO:

Nº DE PLANO

ALZADOS Y SECCIONES

8