


PLANTA DE CUBIERTAS



PLANTA 1ª

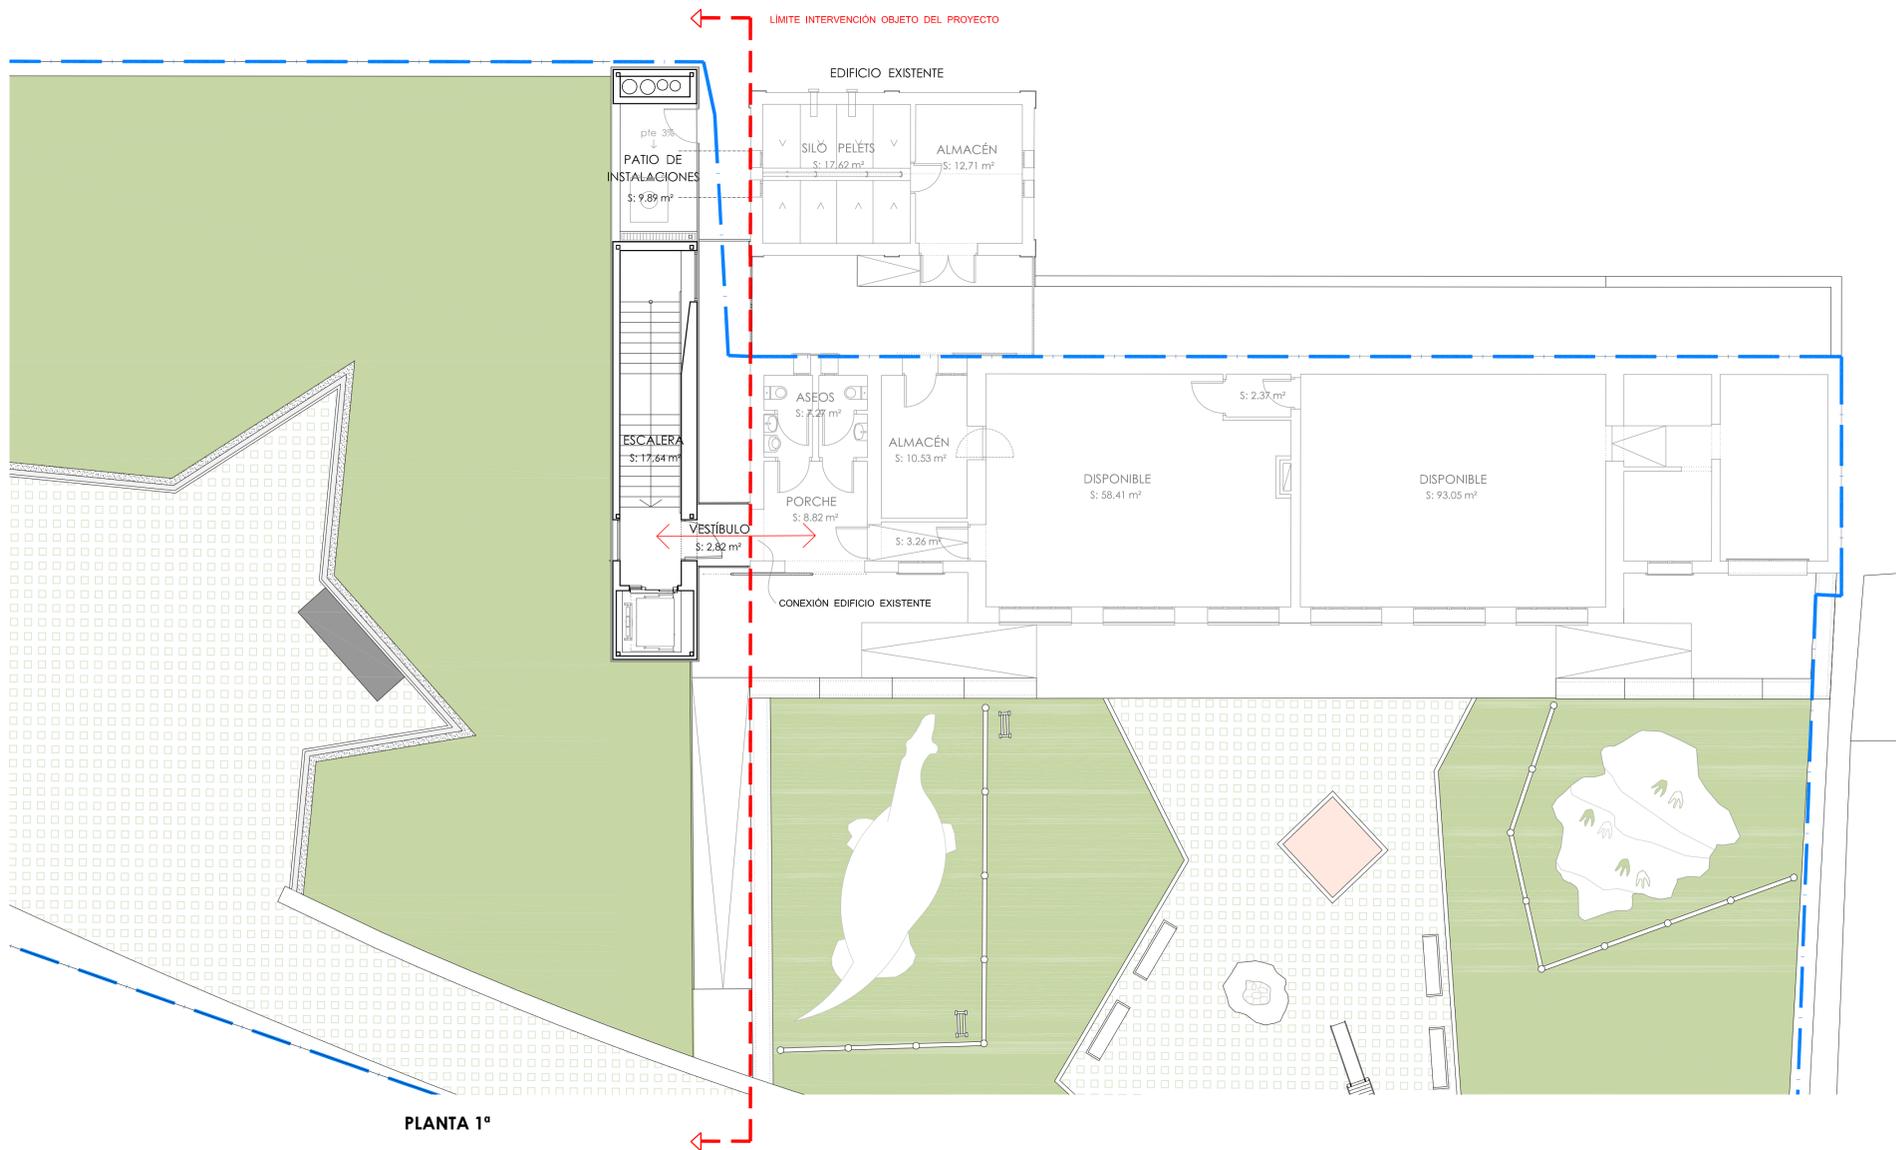

**Junta de  
Castilla y León**

CONSEJERIA DE CULTURA Y TURISMO

Dirección General de Patrimonio Cultural

PROYECTO BÁSICO Y DE EJECUCIÓN DE:

**CENTRO DE ACOGIDA DE VISITANTES DE LOS  
YACIMIENTOS DE ICNITAS Y RESTOS FÓSILES  
VILLAR DEL RÍO - SORIA**

AUTOR / ES:

Arquitecto:  
Félix Escribano Martínez

Arquitecto colaborador:  
Aranza Arriola Gollia

FECHA: JULIO 2013

ESCALA A1: 1/100 1/200  
ESCALA A3: 1/200 1/400

PLANO:

Nº DE PLANO

**PLANTA 1ª Y DE CUBIERTAS  
USOS Y SUPERFICIES**

**4**