


ALZADO OESTE

MINISTERIO DE EDUCACION Y CIENCIA
DIRECCION GENERAL DEL PATRIMONIO ARTISTICO Y CULTURAL


ERMITA DE SAN SEGUNDO — AVILA
PROYECTO DE RESTAURACION PARA LA IMPERMEABILIZACION DE LA CUBIERTA

PLANO DE: ALZADO OESTE
ARQUITECTO: EDUARDO BANCEL DE TORRES *Bancel de Torres*
ESCALA: 1:50
FECHA: SEP. 1978

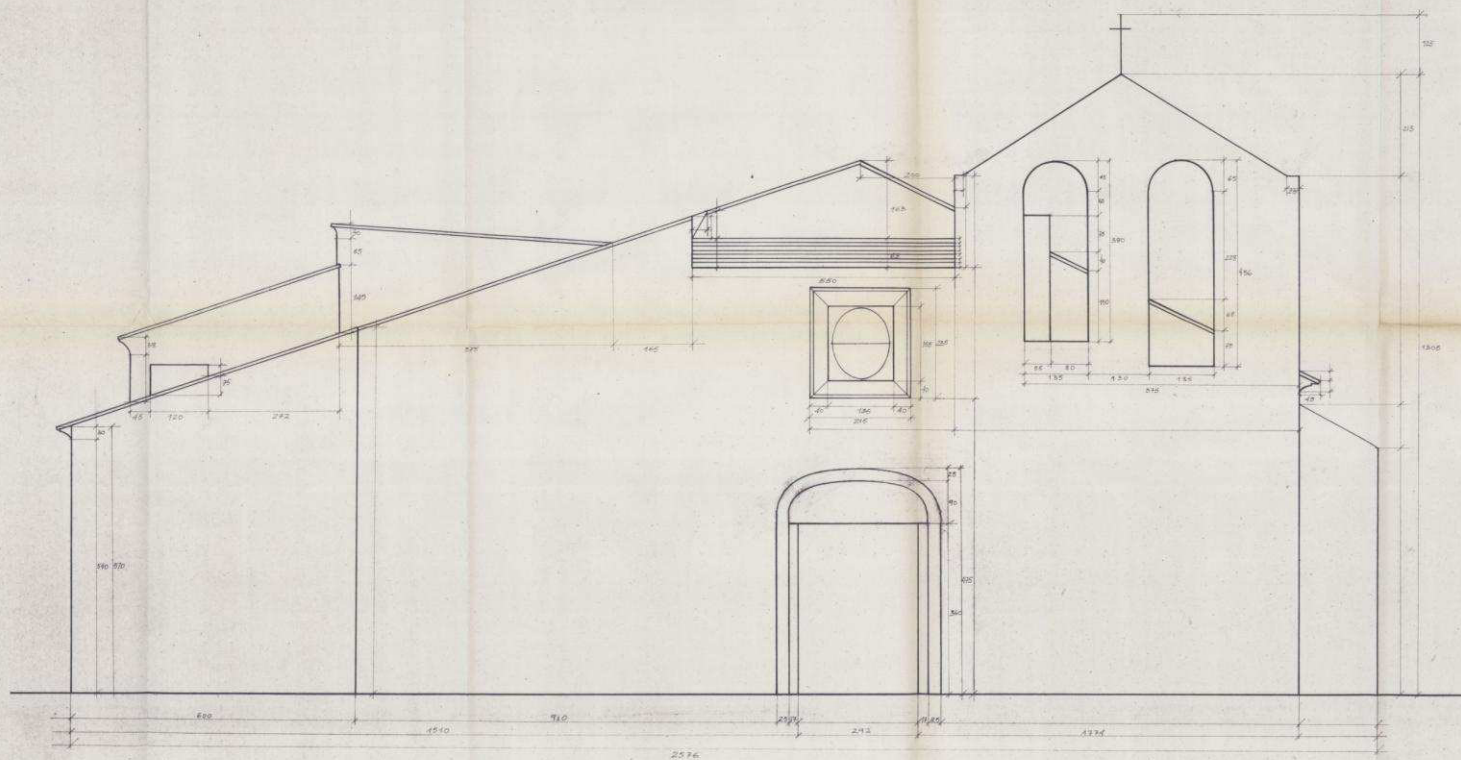


ALZADO OESTE

MINISTERIO DE EDUCACION Y CIENCIA DIRECCION GENERAL DEL PATRIMONIO ARTISTICO Y CULTURAL	
ERMITA DE SAN SEGUNDO — AVILA PROYECTO DE RESTAURACION PARA LA IMPERMEABILIZACION DE LA CUBIERTA	
PLANO DE: ALZADO OESTE COTAS ARQUITECTO: EDUARDO BARCELO DE TORRES	ESCALA: 1:50 FECHA: SEP. 1978

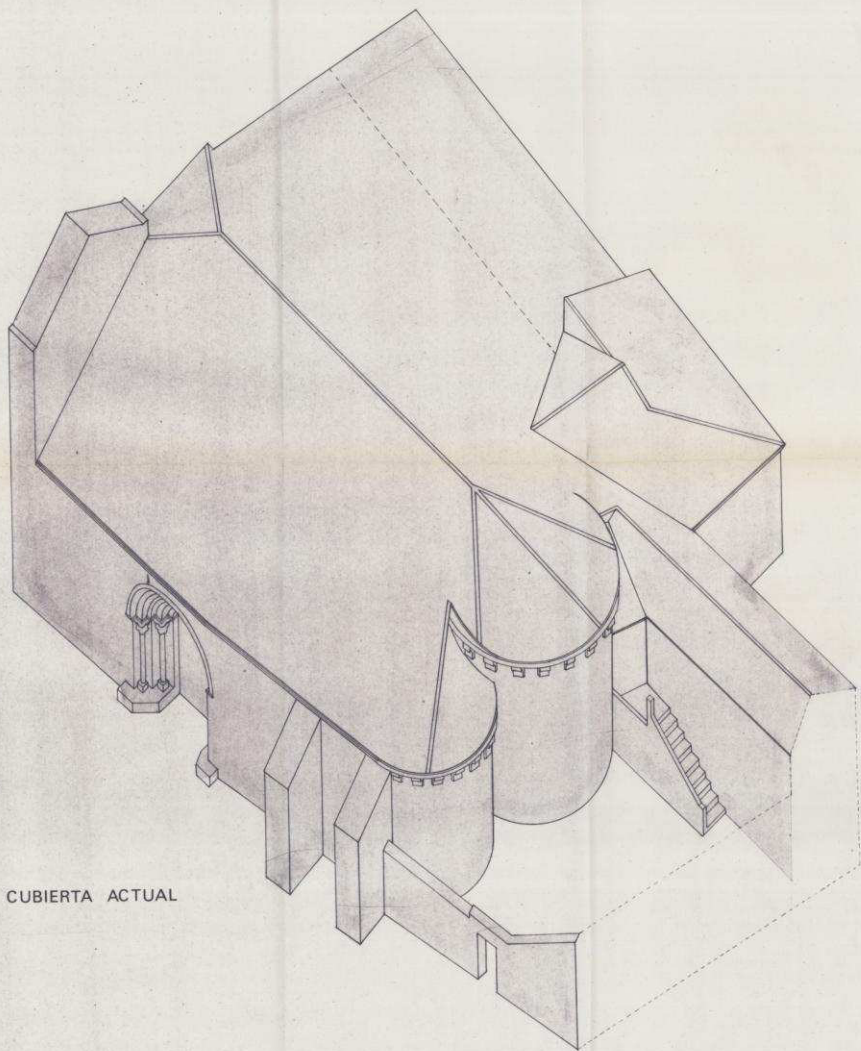

CUBIERTA ACTUAL

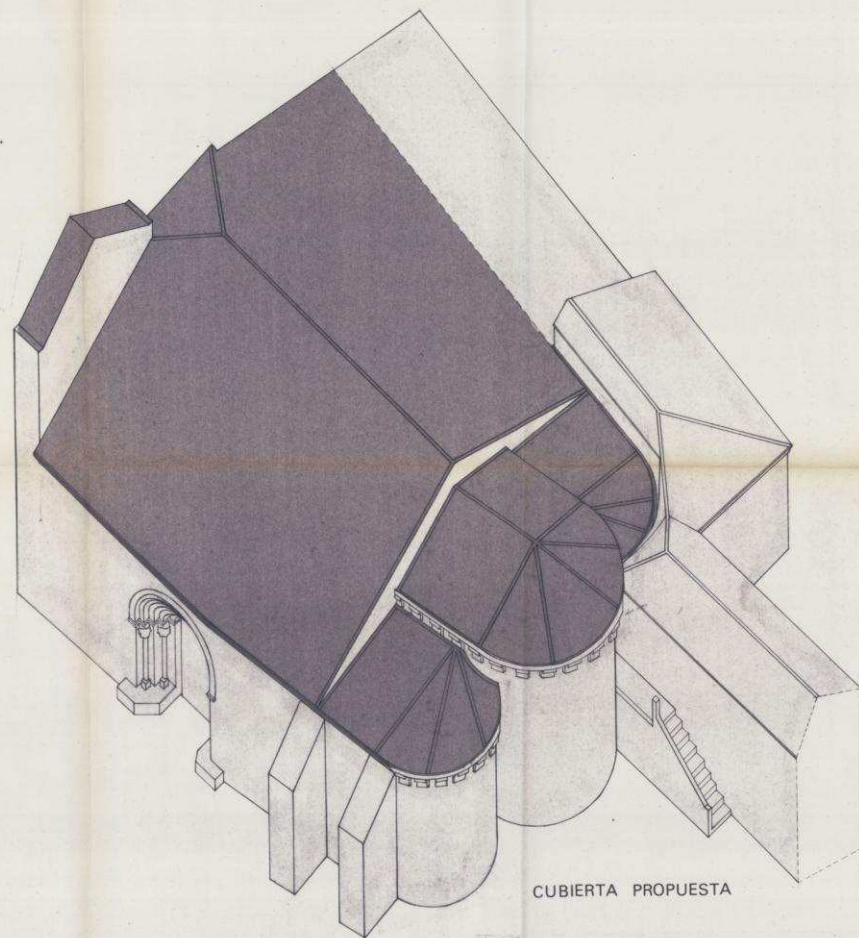


CUBIERTA PROPUESTA

REFORMA DE CUBIERTAS

MINISTERIO DE EDUCACION Y CIENCIA
DIRECCION GENERAL DEL PATRIMONIO ARTISTICO Y CULTURAL


ERMITA DE SAN SEGUNDO — AVILA
PROYECTO DE RESTAURACION PARA LA IMPERMEABILIZACION DE LA CUBIERTA

PLANO DE: REFORMA DE CUBIERTAS ESCALA: 1:100
ARQUITECTO: EDUARDO BARCELO DE TORRES *Eduardo Barce* FECHA: SEP. 1976

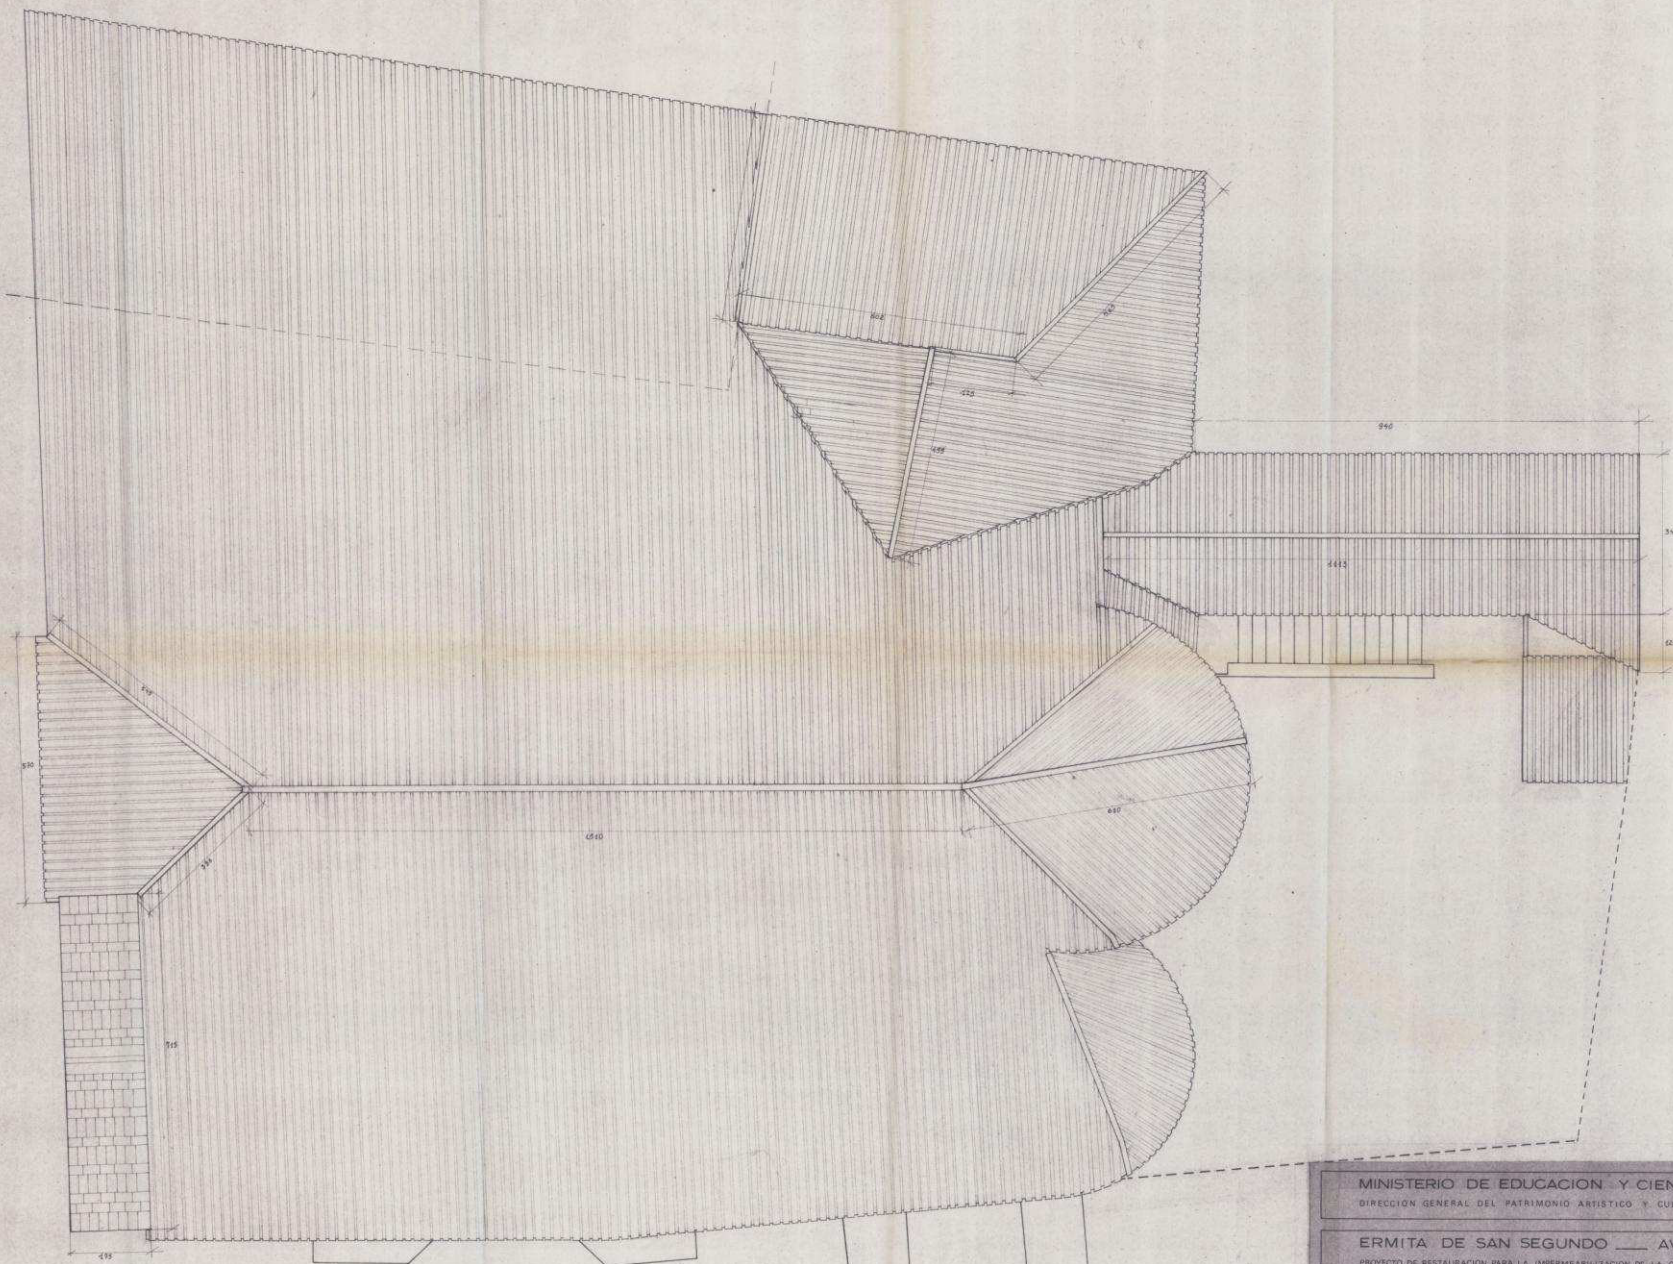

PLANTA DE CUBIERTAS

MINISTERIO DE EDUCACION Y CIENCIA	
DIRECCION GENERAL DEL PATRIMONIO ARTISTICO Y CULTURAL	
ERMITA DE SAN SEGUNDO AVILA	
PROYECTO DE RESTAURACION PARA LA IMPERMEABILIZACION DE LA CUBIERTA	
PLANO DE CUBIERTAS ACTUALES	ESCALA: 1:50
ARQUITECTO: EDUARDO BARCELÓ DE TORRES <i>Eduardo Barceló de Torres</i>	FECHA: SEPT. 1976

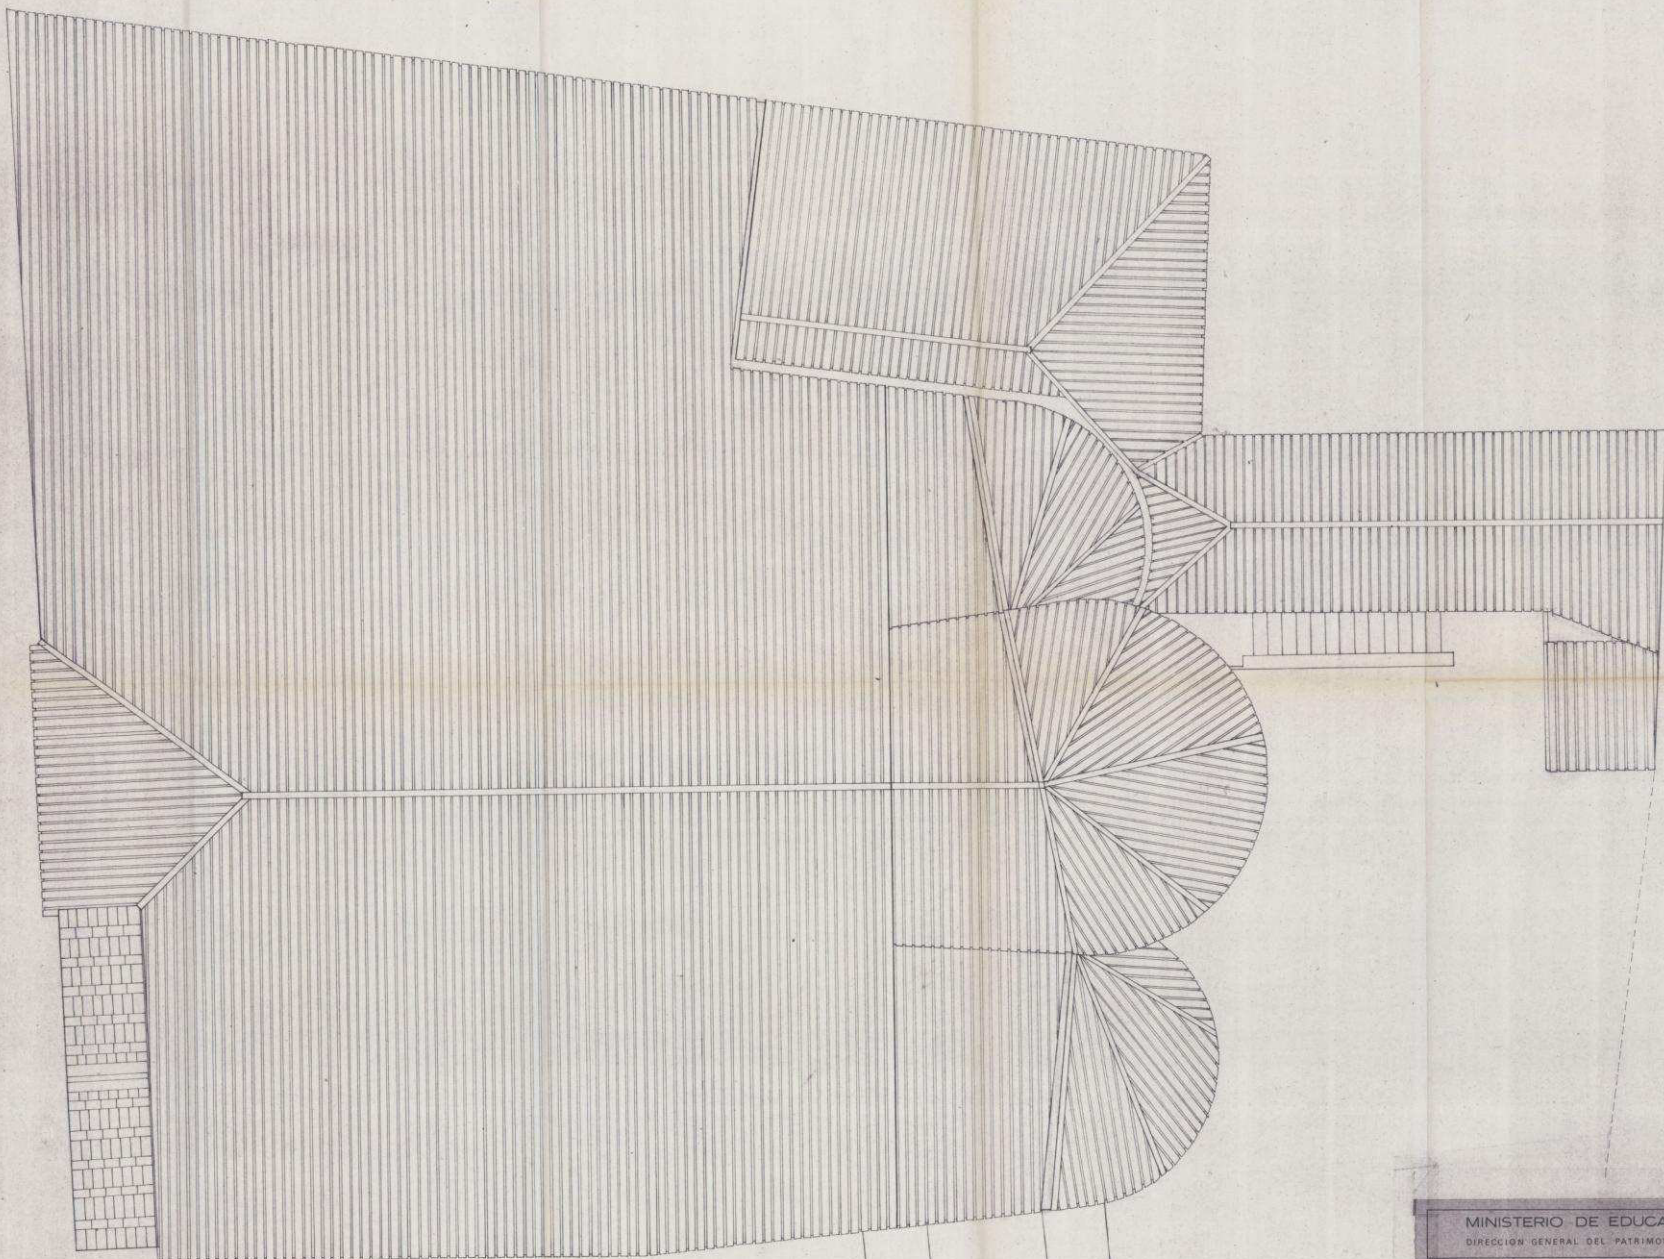

CUBIERTAS REFORMADAS

MINISTERIO DE EDUCACION Y CIENCIA	
DIRECCION GENERAL DEL PATRIMONIO ARTISTICO Y CULTURAL	
ERMITA DE SAN SEGUNDO — AVILA	
PROYECTO DE RESTAURACION PARA LA IMPERMEABILIZACION DE LA CUBIERTA	
PLANO DE: REFORMA DE CUBIERTAS	ESCALA: 1:50
ARQUITECTO: EDUARDO BARCELÓ DE TORRES	FECHA: 1 SEP. 1939