




VISTA AEREA

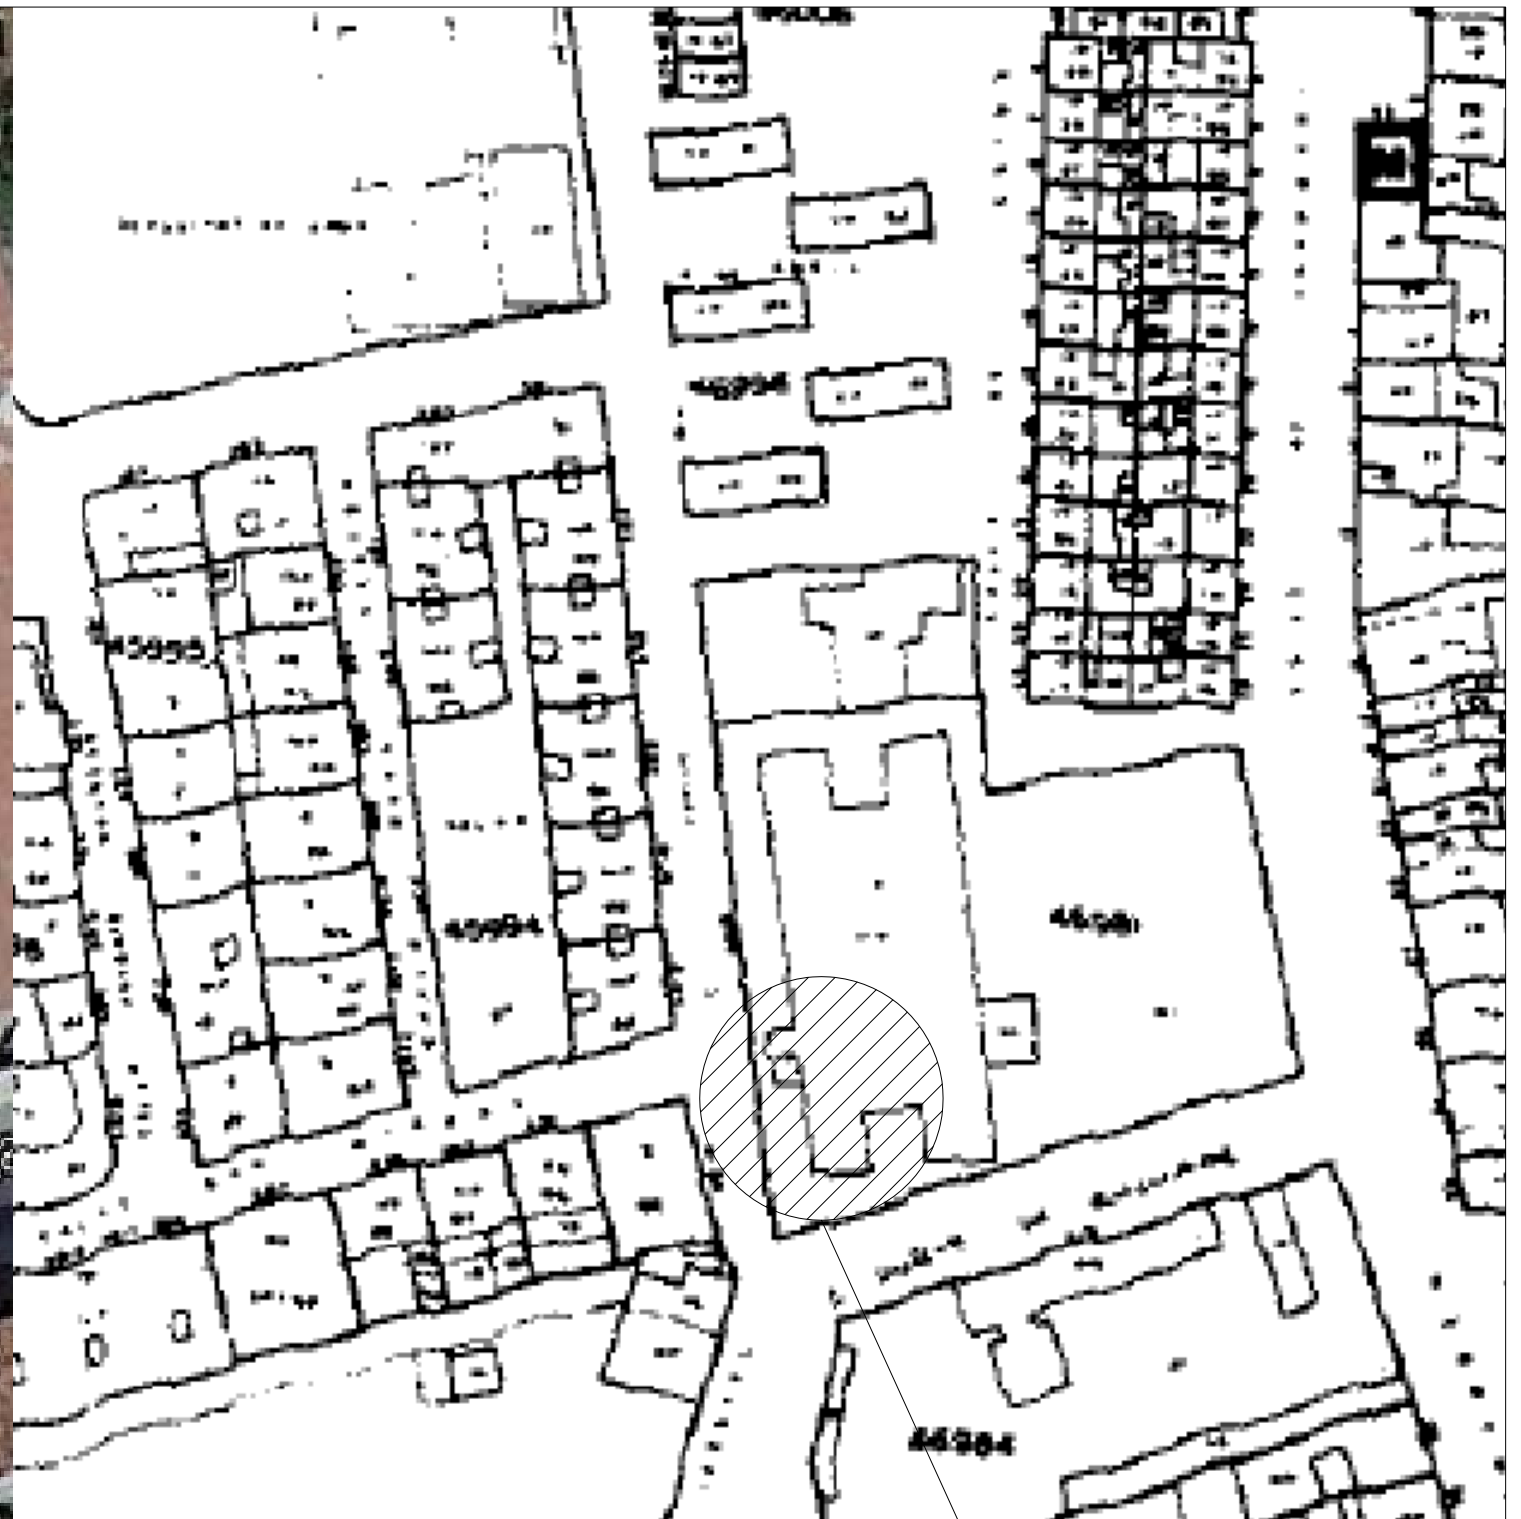

PLANO NNSMM DE PEÑARANDA



SERVICIO PÚBLICO de EMPLEO
de CASTILLA Y LEÓN



ESTUDIO DE SEGURIDAD Y SALUD PARA PROYECTO BÁSICO Y DE EJECUCIÓN DE ADAPTACIÓN DE LOCAL PARA OFICINA DE EMPLEO DE PEÑARANDA

PROPIEDAD
SERVICIO PUBLICO DE EMPLEO. ECYL

CALLE CHAMBERÍ, PEÑARANDA DE BRACAMONTE (SALAMANCA)

ARQUITECTO
JUAN ANTONIO HUIDOBRO PÍRIZ
PLANO DE SITUACION

S/E **01**
SEPTIEMBRE 2015