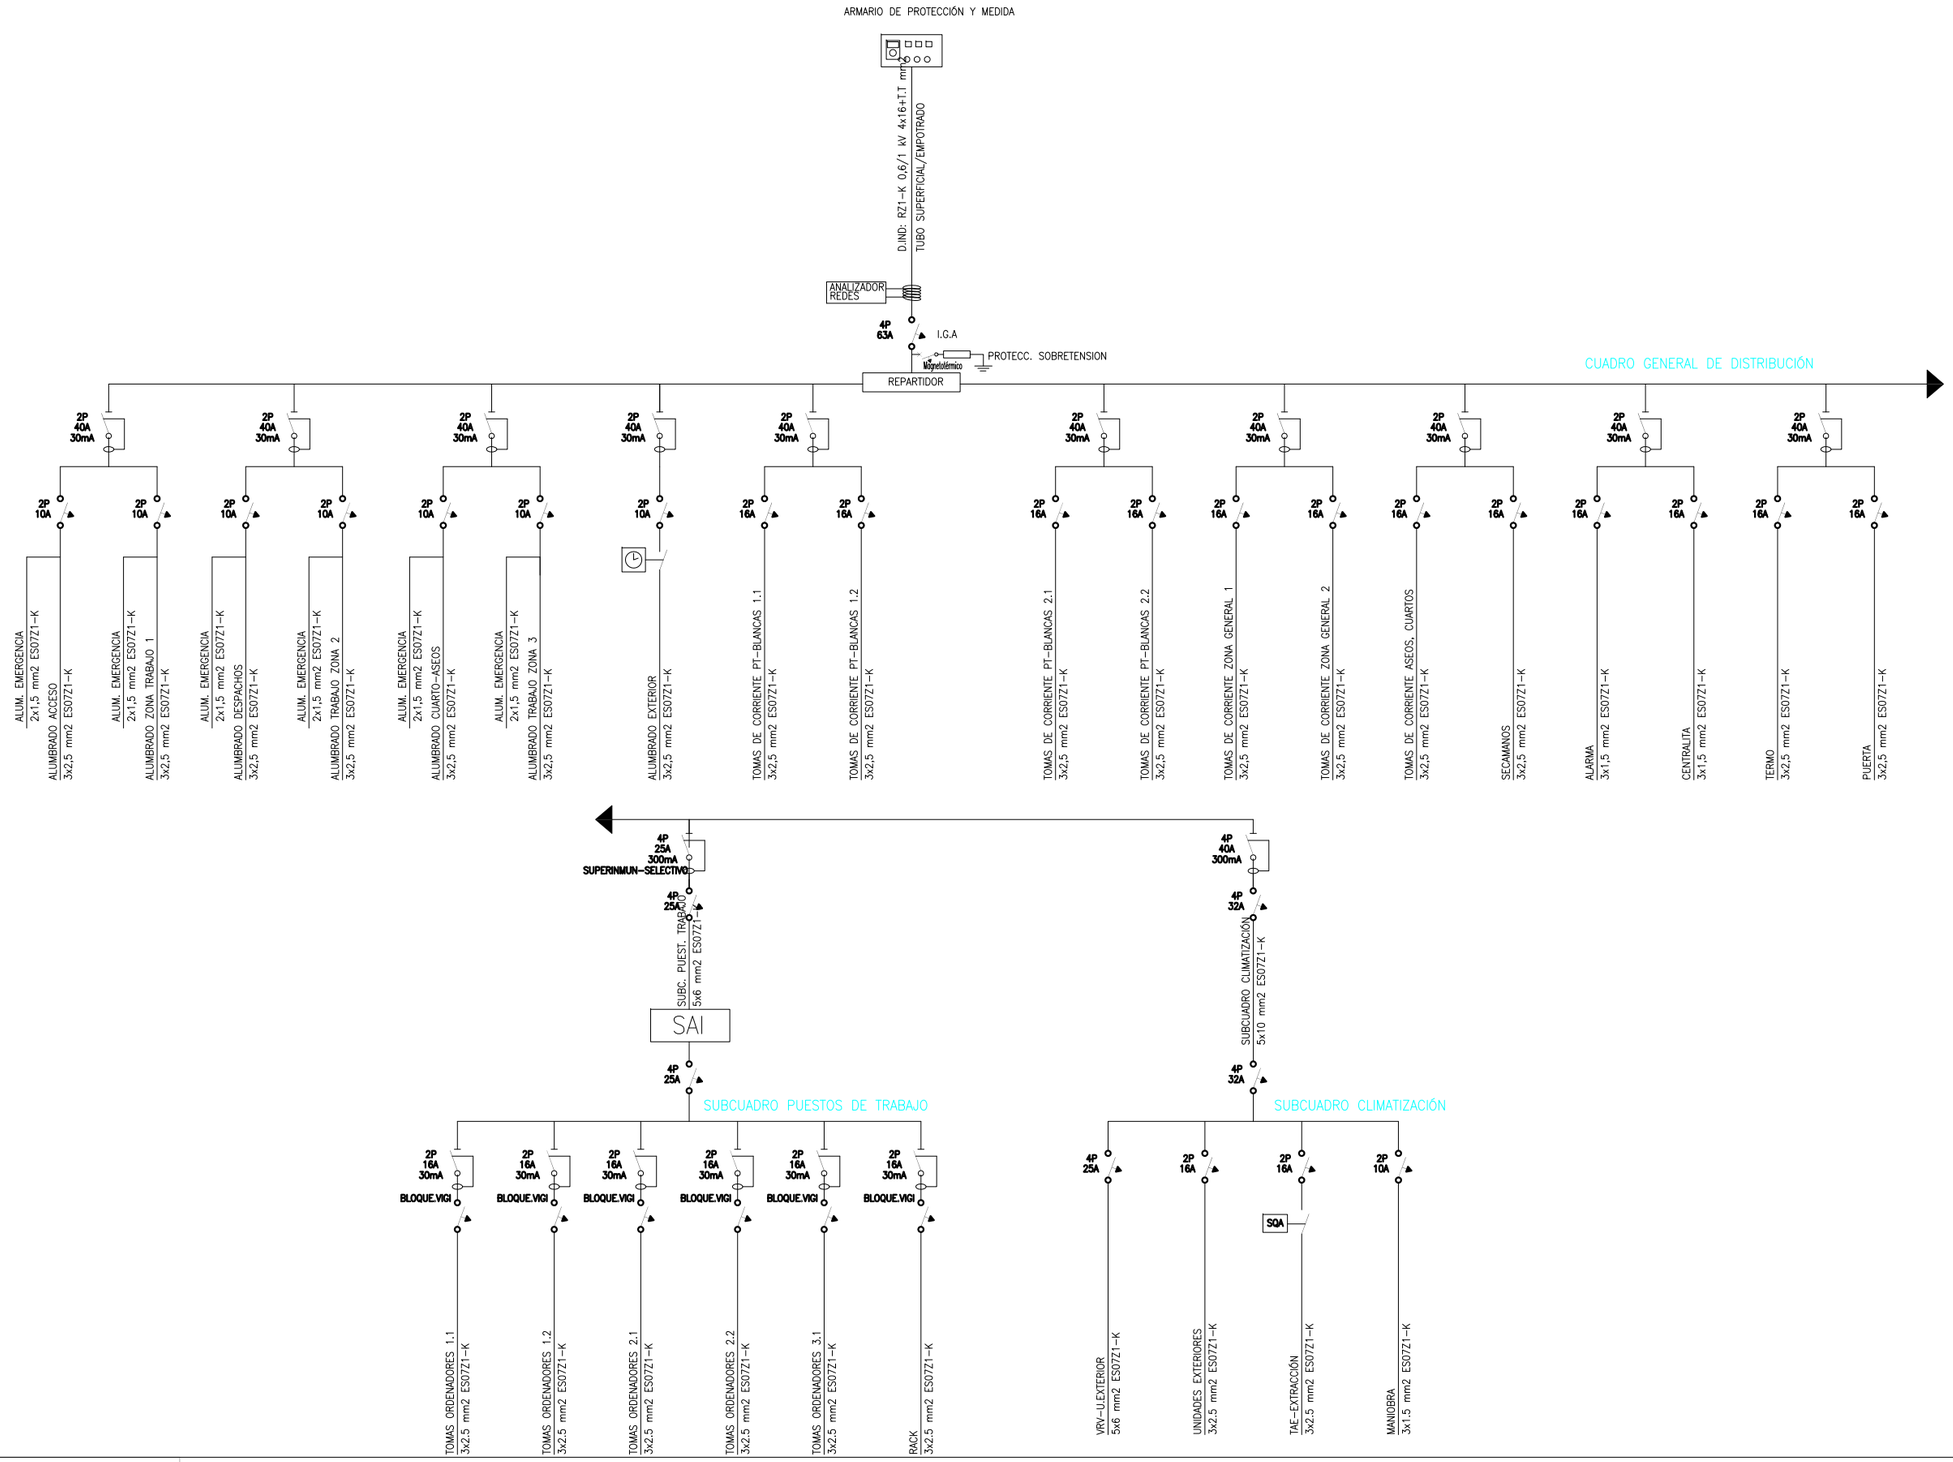

PROYECTO BÁSICO Y DE EJECUCIÓN DE ADAPTACIÓN DE LOCAL PARA OFICINA DE EMPLEO DE PEÑARANDA

CALLE CHAMBERÍ, PEÑARANDA DE BRACAMONTE (SALAMANCA)

SERVICIO PÚBLICO de EMPLEO de CASTILLA Y LEÓN

PROPIEDAD
SERVICIO PUBLICO DE EMPLEO. ECYL

NOMBRE HUIDOBRO PIRIZ JUAN ANTONIO - NIF 09331674E

Firmado digitalmente por NOMBRE HUIDOBRO PIRIZ JUAN ANTONIO - NIF 09331674E
Nombre de reconocimiento (DN): c=ES, o=FNMT, ou=FNMT Clase 2 CA, ou=500052935, cn=NOMBRE HUIDOBRO PIRIZ JUAN ANTONIO - NIF 09331674E
Fecha: 2015.09.27 13:00:32 +02'00'

ARQUITECTO
JUAN ANTONIO HUIDOBRO PÍRIZ

ESQUEMA UNIFILAR

S/E 15

SEPTIEMBRE 2015