




DETALLE A E:1/5

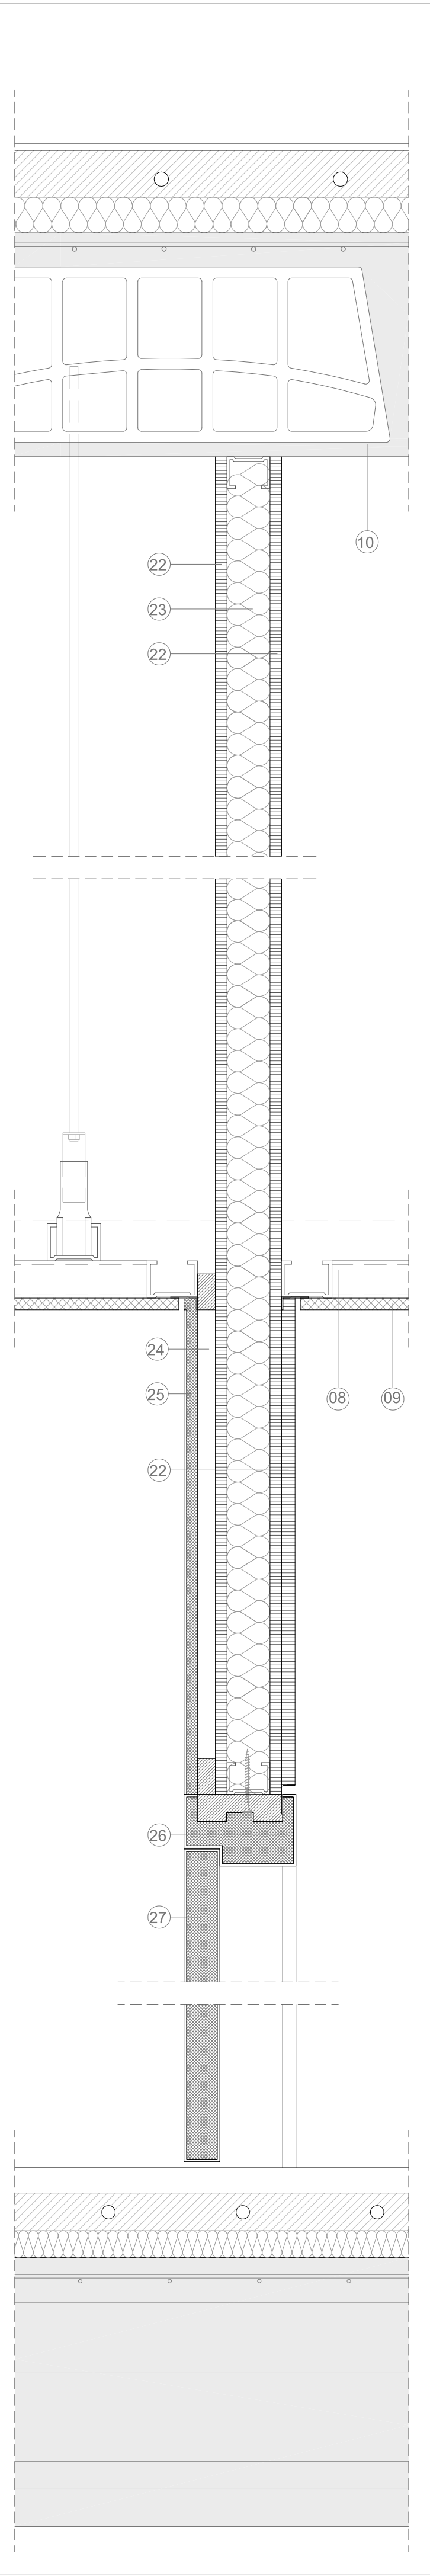


DETALLE B E:1/5

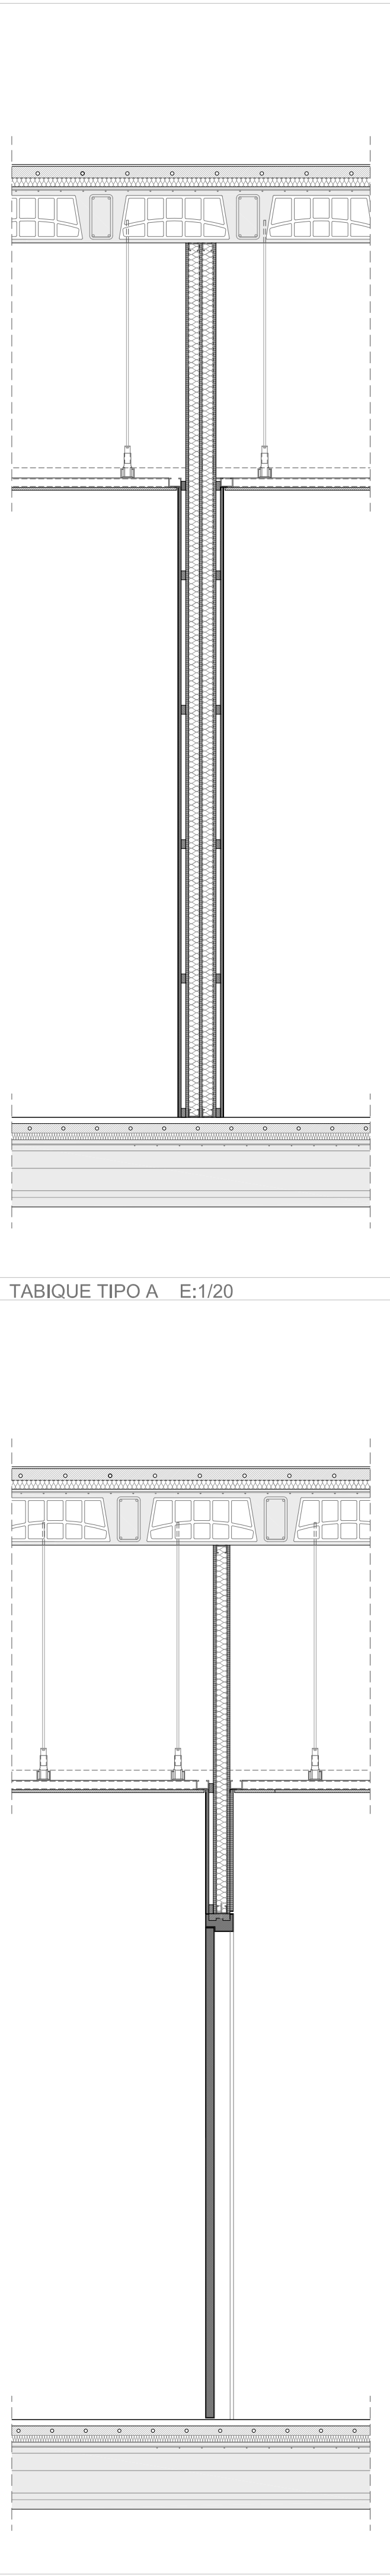


TABIQUE TIPO A E:1/20

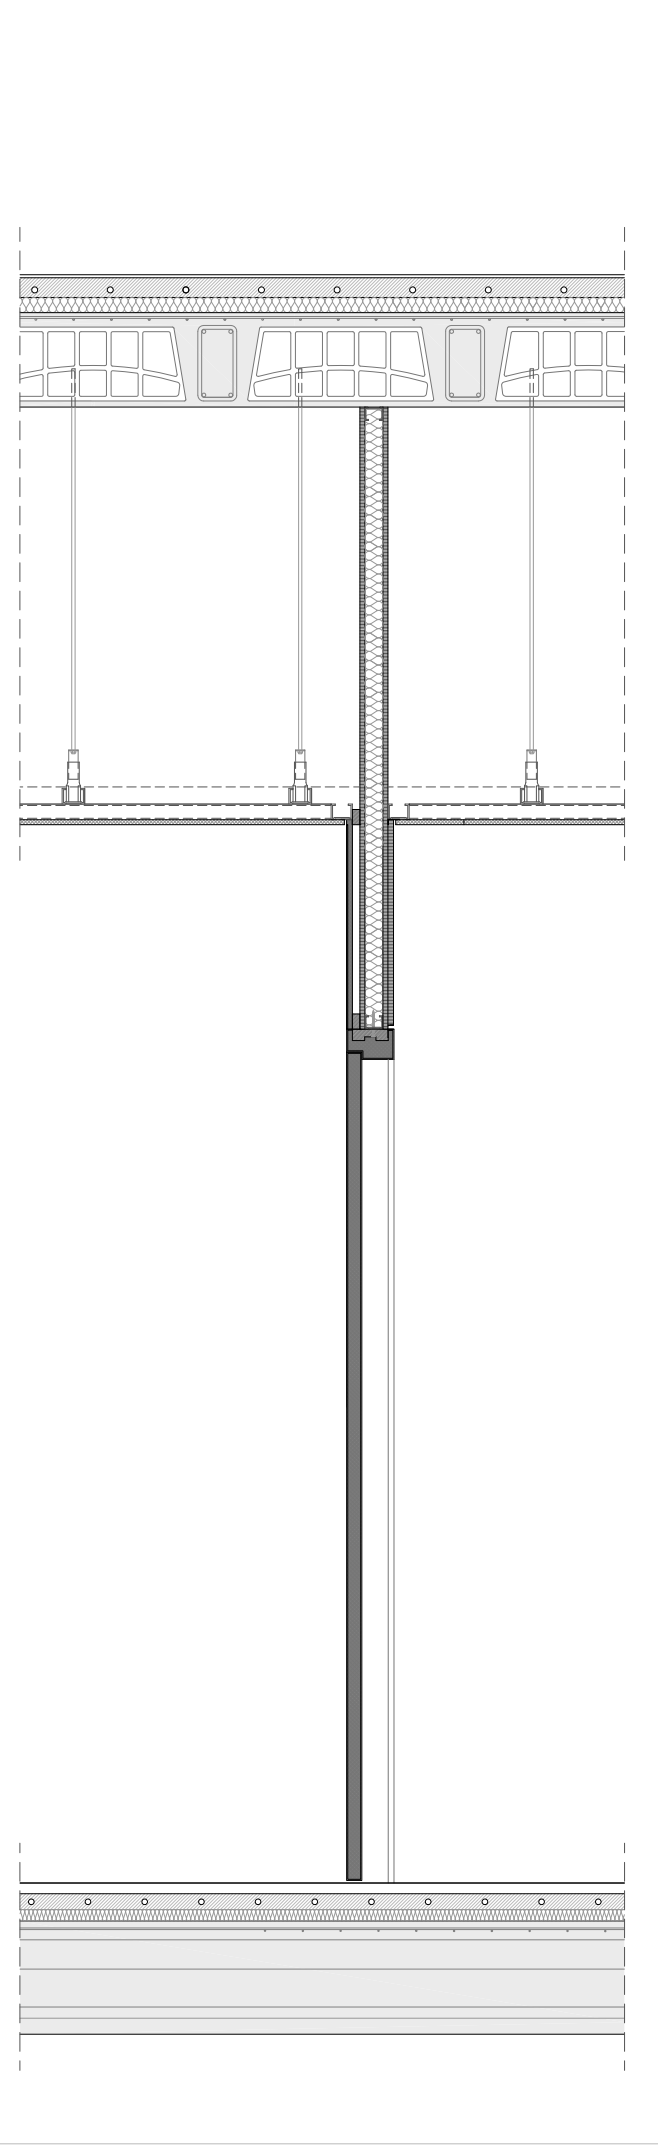

TABIQUE TIPO B E:1/20

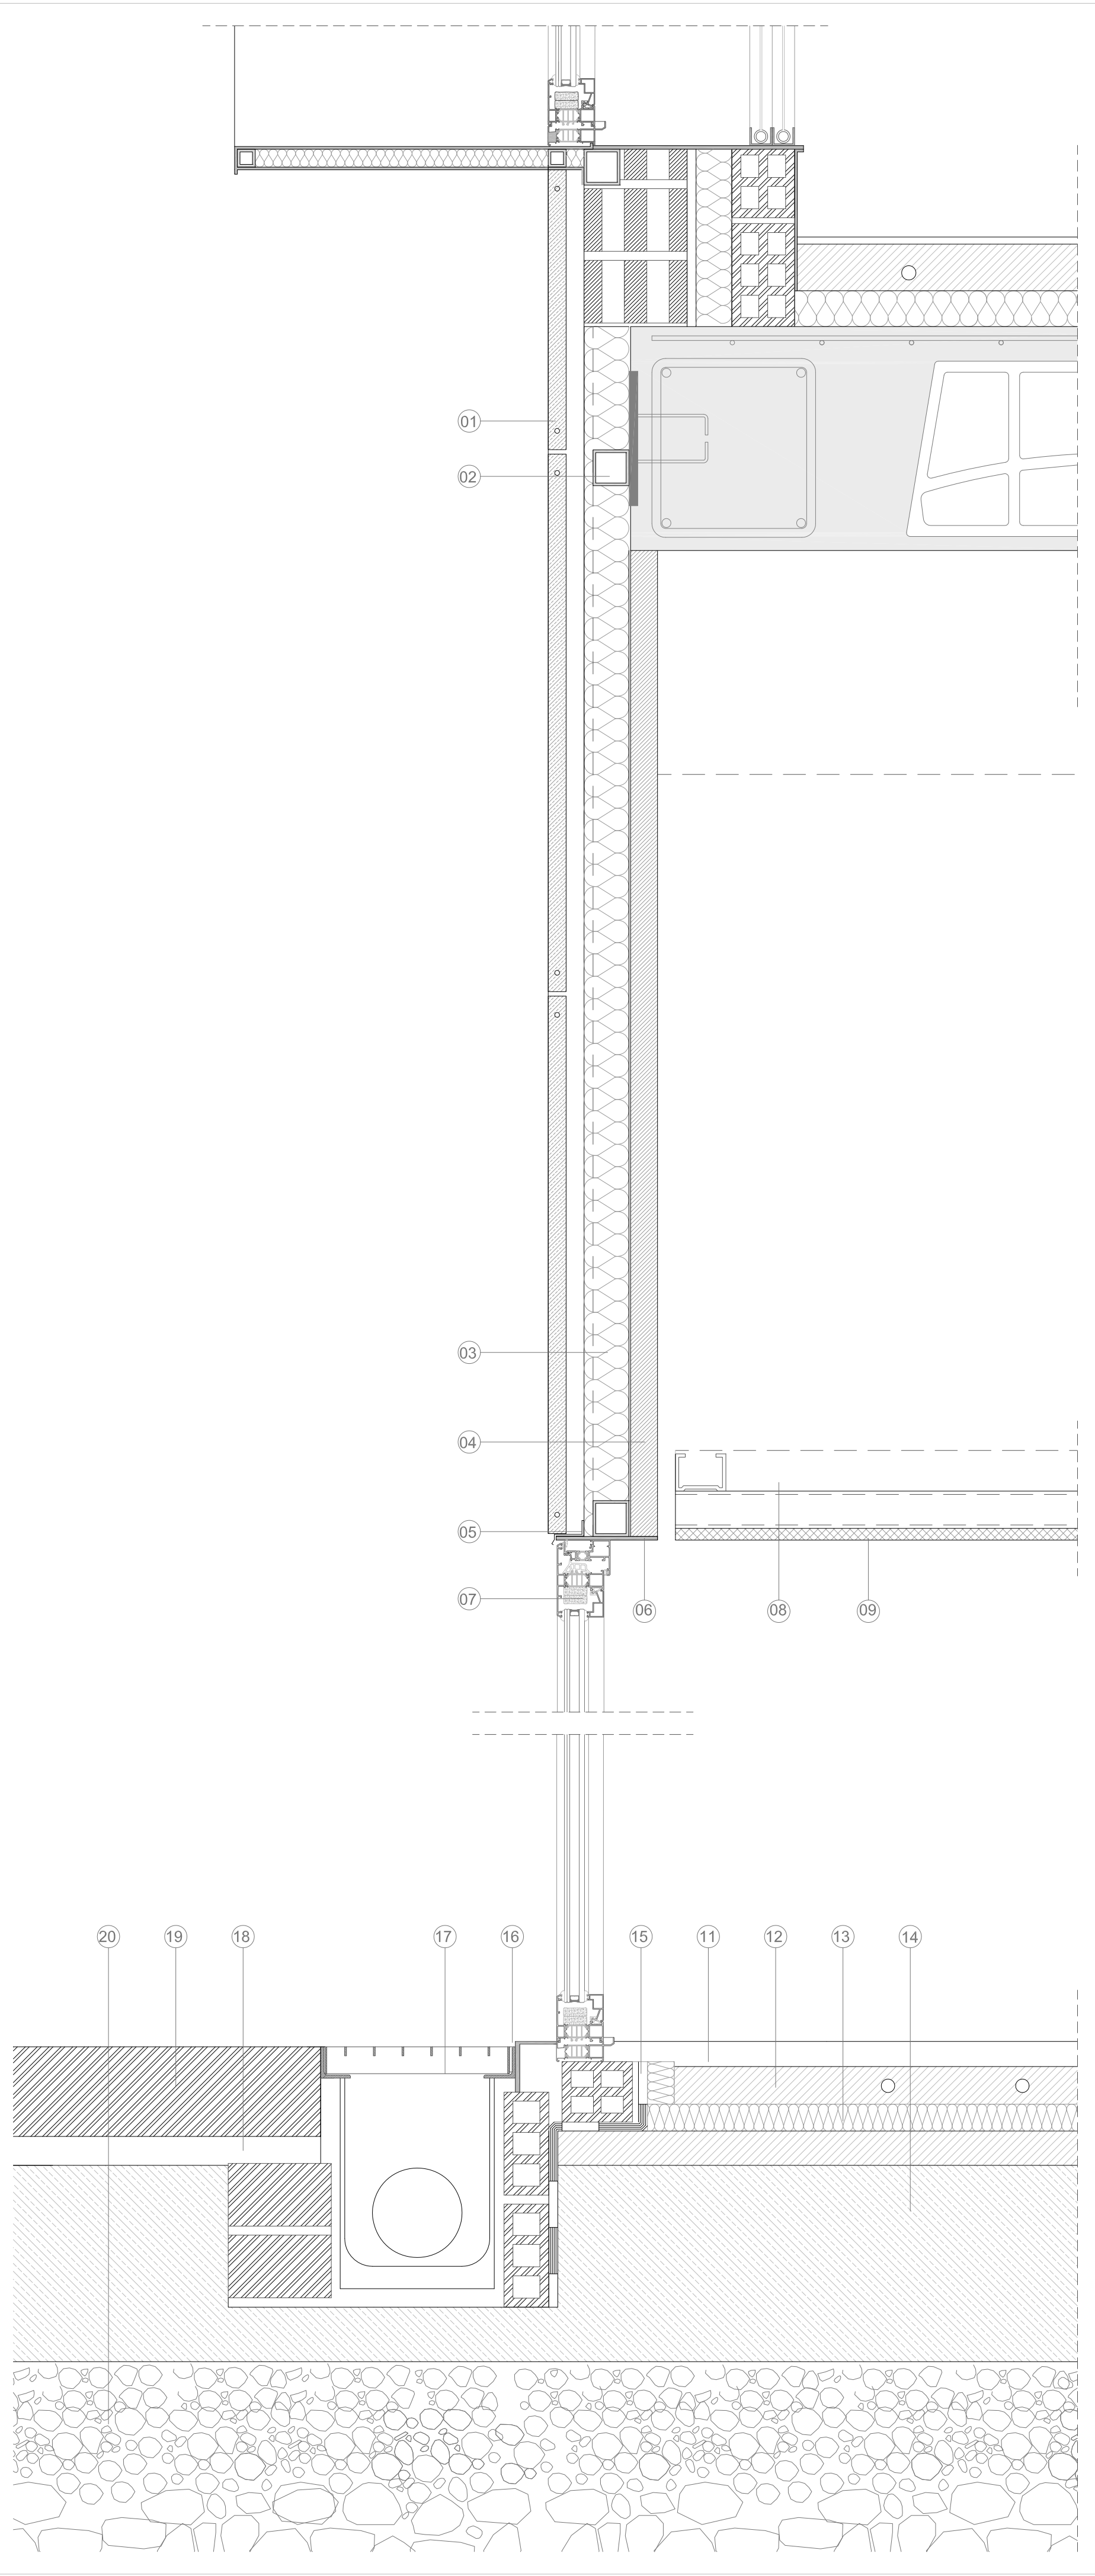

DETALLE C E:1/5

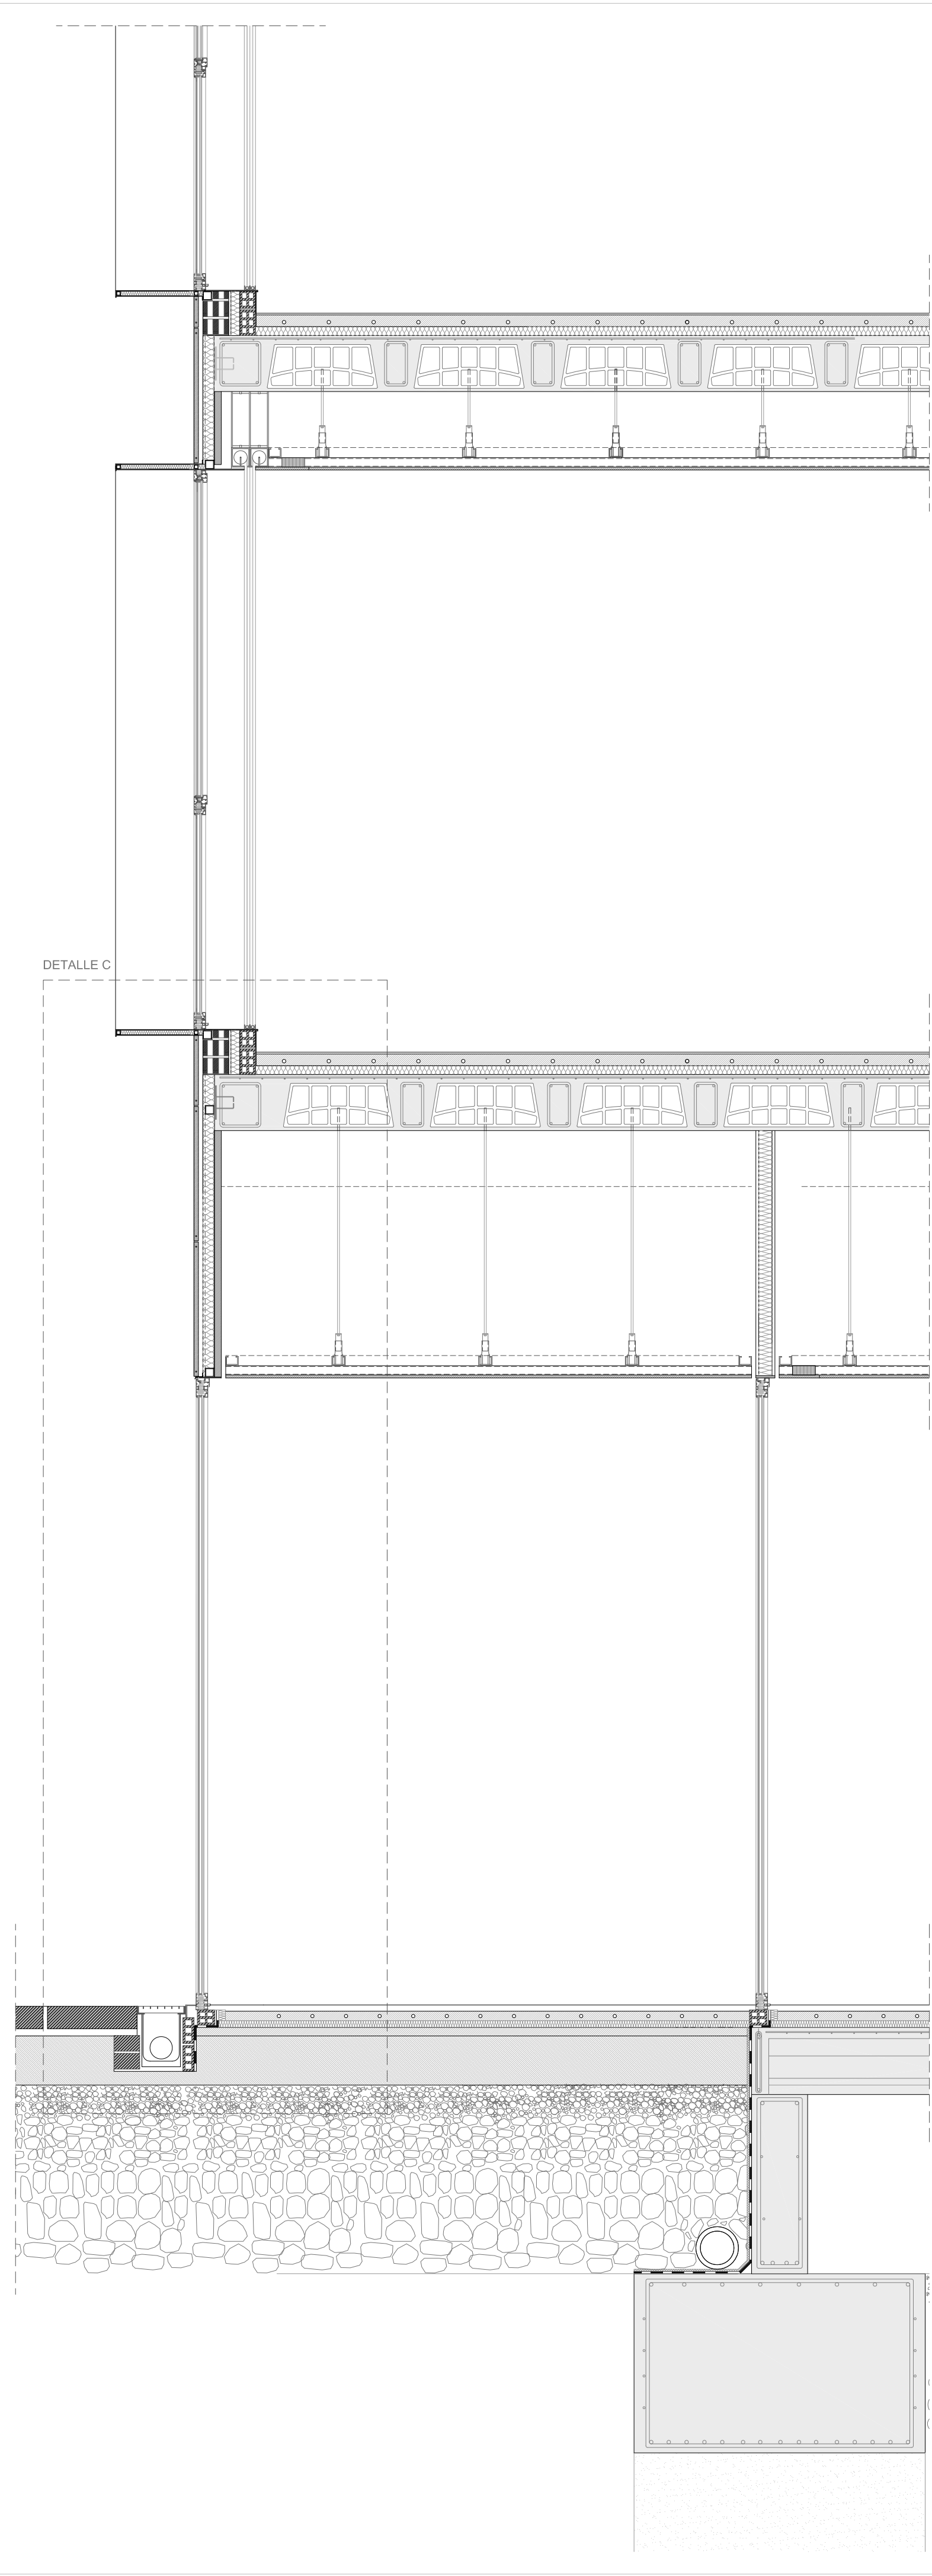

SECCIÓN E:1/20

1. APLACADO DE BASALTO APOMAZADO DE 20mm
2. CARGADERO GALVANIZADO EN CALIENTE FORMADO POR PLETINA SUPERIOR 100.80.5, TUBOS VERTICALES DE 40.40.3, PALASTRO INTERIOR DE 200.10 EN TODA LA LONGITUD, TUBOS DE ARRIOSTRAMIENTO DE 40.40.3 T CARTELAS EN PALASTRO
3. POLIESTIRENO EXTRUSIONADO RIGIDO 30mm
4. TABLA DE 30mm HIDROFUGA ATORNILLADA A ESTRUCTURA AUXILIAR
5. CHAPA DE ALUMINIO ANODIZADO NEGRO MATE PLEGADA EN Z
6. CHAPA PLEGADA DE ALUMINIO ANODIZADO DE 4mm
7. VENTANA PRACTICABLE SISTEMA CORTIZO COR-70 R.P.T. HOJA OCULTA O SIMILAR
8. ESTRUCTURA DOBLE DE PERFILES METALICOS GALVANIZADOS DE 60mm DE ANCHO SUSPENDIDOS
9. FALSO TECHO DE CARTON YESO TIPO PLADUR O SIMILAR
10. FORJADO DE HORMIGON ARMADO Y BOVEDILLA CERAMICA DE 25cm
11. SISTEMA COMFORT PARA AMORTIGUACIÓN DE RUIDOS DE SIKA O SIMILAR
12. PANEL DE COLOCACION DE TUBOS DE CALEFACCION Y MORTERO DE NIVELACION e=5cm
13. AISLAMIENTO RIGIDO DE 40 mm.
14. SOLERA DE HORMIGON DE 10cm
15. BETUN ELASTOMERO SBS DE MASA 5.3 kg/m² CON ARMADURA DE POLIESTER Y JUNTAS AUTOADHESIVAS
16. CHAPA DE ACERO GALVANIZADO PLEGADA DE 200X3mm. ATORNILLADA
17. CANALETA SUMIDERO CONTINUA FORMADA POR PLETINAS DE ACERO INOXIDABLE DE 30.3mm SEPARADAS 8mm, DE 20x20cms.
18. PAVIMENTO DE PIEZA PREFABRICADA DE HORMIGON DE 140x50x8cm CON TRATAMIENTO DE COLOR NEGRO EN ULTIMA CAPA (5mm) Y COLOCACION SEGUN D.F.
19. CAMA DE ARIDO S-20
20. GRAVA FILTRANTE
21. TUBO DRENANTE
22. PLACA DE CARTÓN YESO 15mm TIPO PLADUR O SIMILAR
23. SUBESTRUCTURA ACERO GALVALIZADO PARA SUJECCIÓN DE CARTÓN YESO Y LANA DE ROCA DE 50mm
24. RASTRELES DE PINO DE 20mm ATORNILLADO
25. TABLERO DE 10mm EMPANELADO A UNA CARA EXTERIOR CON LAMINADO ESTRATIFICADO DE ALTA PRESIÓN (HPL) TIPO FORMICA O EQUIVALENTE CON CANTOS RECTOS Y ALTURA DE 3200mm
26. MARCO DE PUERTA
27. PUERTA

JUNTA DE CASTILLA Y LEÓN
CONSEJERIA DE FAMILIA E IGUALDAD DE OPORTUNIDADES
INSTITUTO DE LA JUVENTUD



PROYECTO BÁSICO Y DE EJECUCIÓN DE
FINALIZACIÓN DE RESIDENCIA JUVENIL E INCLUSIÓN DE
UN CENTRO DE MENORES EN ÁVILA

PLAN PARCIAL ARUP 1/7 "CIUDAD DEPORTIVA"
PARCELA Nº 5
ÁVILA

DOCUMENTO
ARQUITECTURA
SECCIONES CONSTRUCTIVAS
Residencia

EXPEDIENTE

17/02

FECHA

ABRIL 2017

ESCALA

1:20 1:5

PLANO

A20

ARQUITECTO

Arturo Blanco Hemero

COLABORADORES

Verónica Fernández Fernández / Clara Martín de la Calle