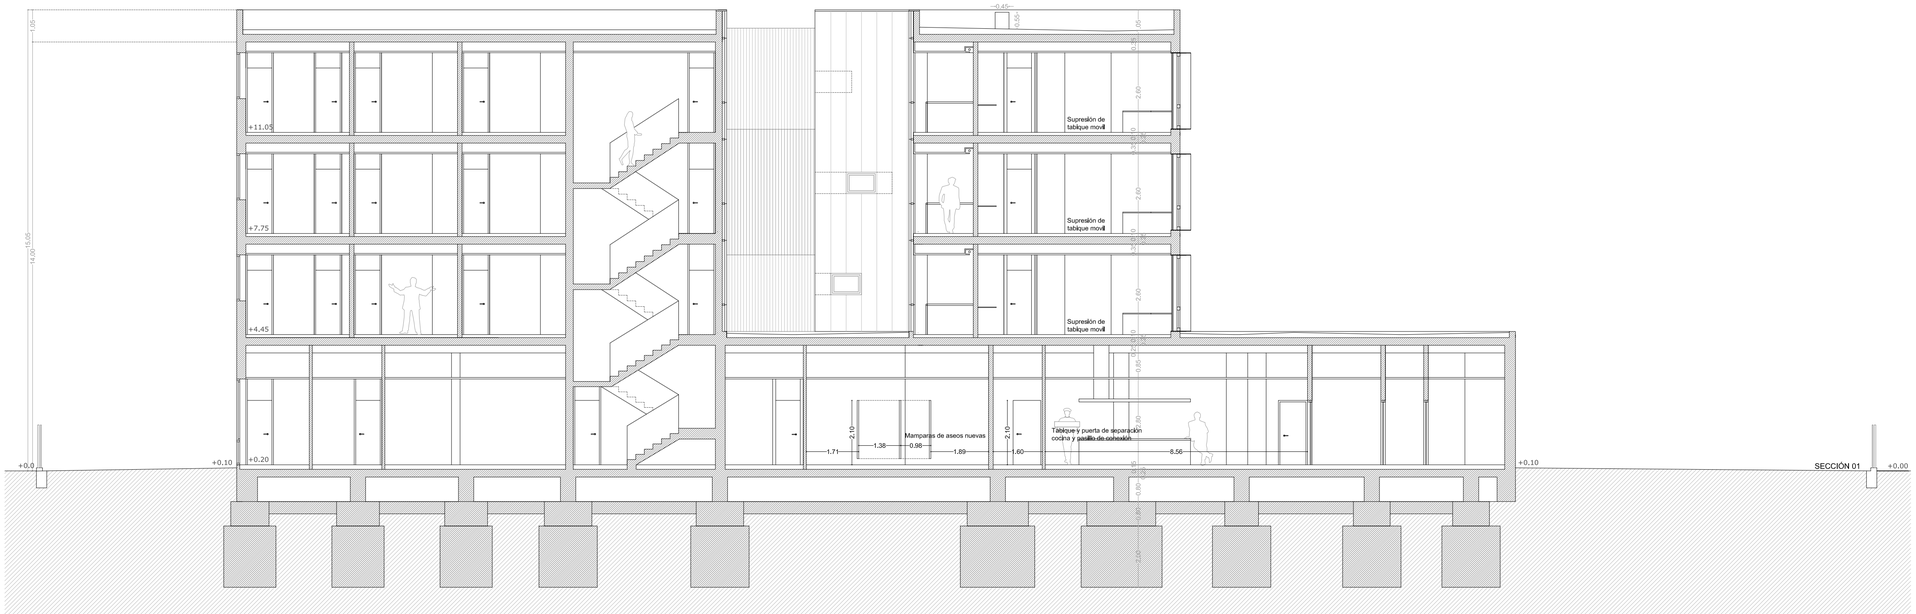

SECCIÓN 01

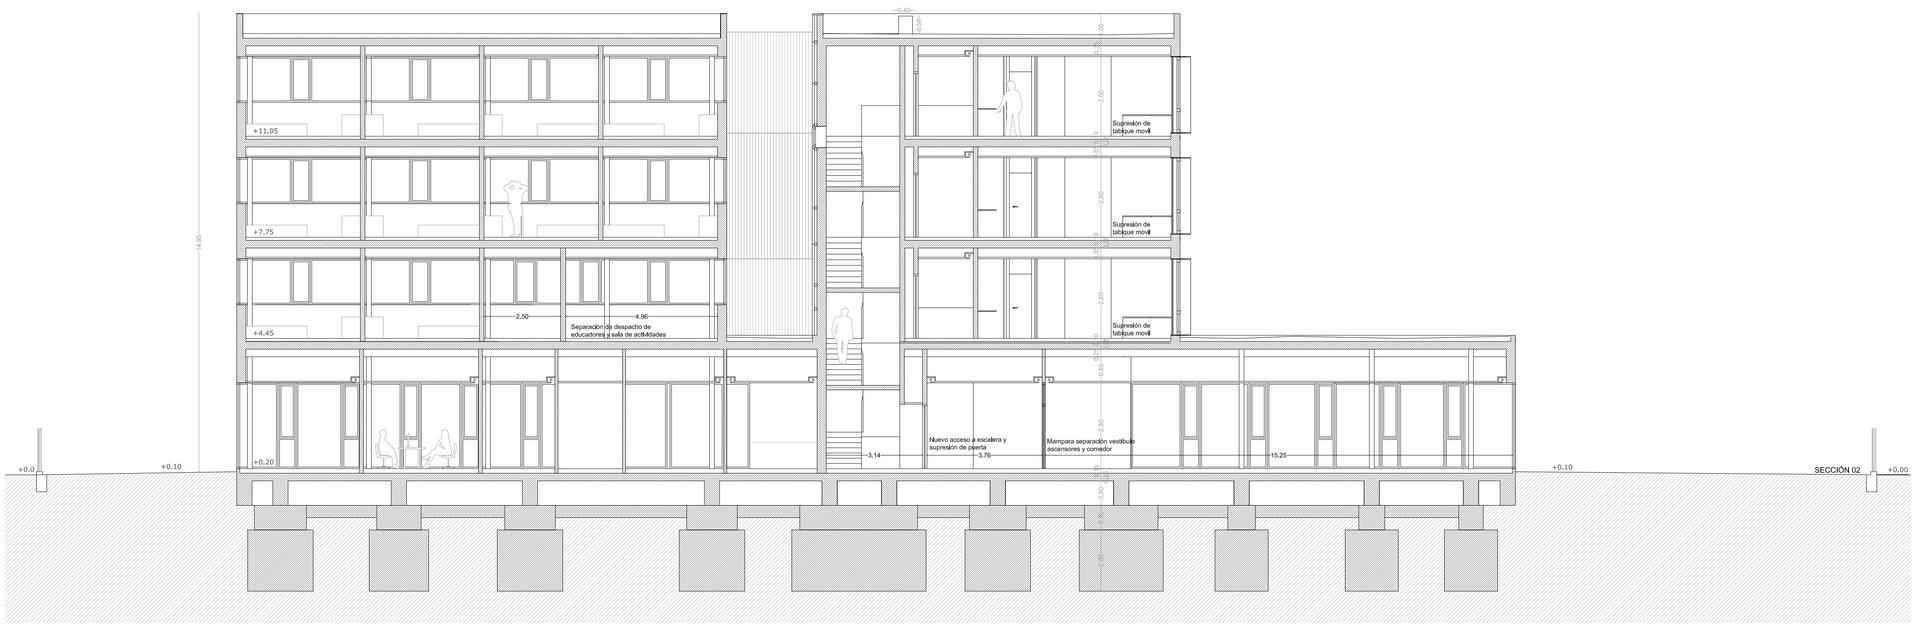

SECCIÓN 02

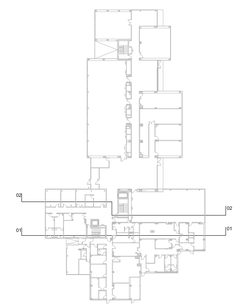

JUNTA DE CASTILLA Y LEÓN
CONSEJERIA DE FAMILIA E IGUALDAD DE OPORTUNIDADES
INSTITUTO DE LA JUVENTUD

PROYECTO BÁSICO Y DE EJECUCIÓN DE

FINALIZACIÓN DE RESIDENCIA JUVENIL E INCLUSIÓN DE UN CENTRO DE MENORES EN ÁVILA

PLAN PARCIAL ARUP 1/7 "CIUDAD DEPORTIVA"
PARCELA Nº 5
AVILA

DOCUMENTO

ARQUITECTURA
Secciones I

EXPEDIENTE	FECHA	ESCALA	PLANO
17/02	ABRIL 2017	1:100	A07

ARQUITECTO
Arturo Blanco Herrero

COLABORADORES
Verónica Fernández Fernández / Clara Martín de la Calle

Arturo Blanco arquitectos Caballeros 19, 2º Izda 05001 AVILA T/F 00 34 920 250 669