


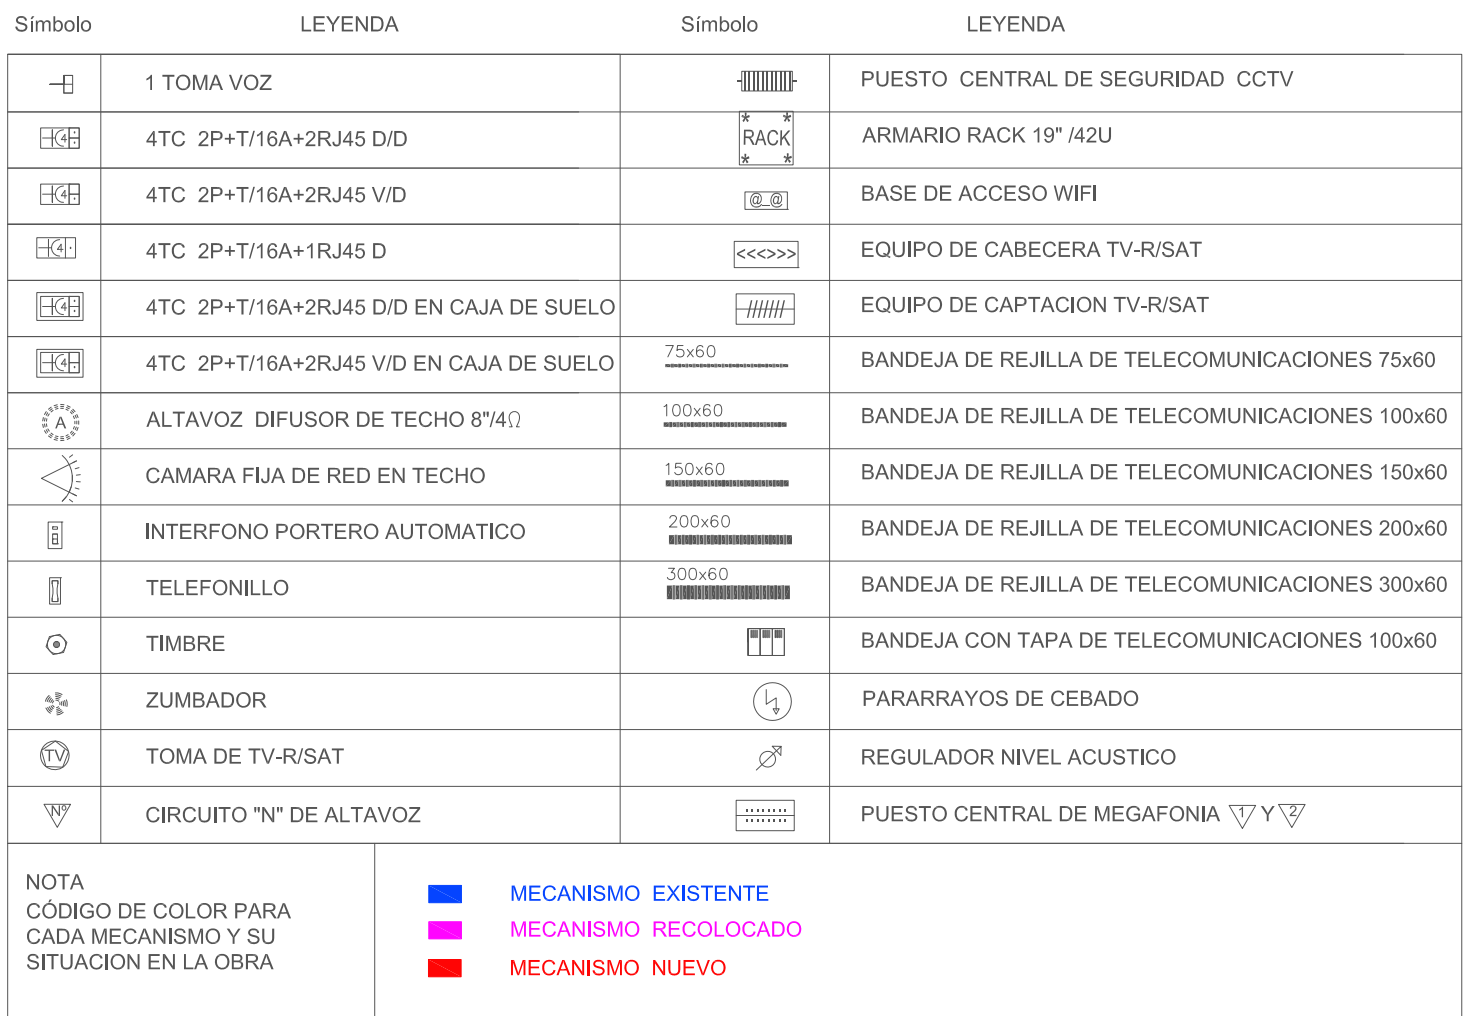

DOCUMENTO

TELECOMUNICACIONES Y ESPECIALES

Planta segunda

ARQUITECTO
Arturo Blanco Herrero

Arturo Blanco arquitectos Caballeros 19, 2º Izda 05001 AVILA T/F 00 34 920 250 669