


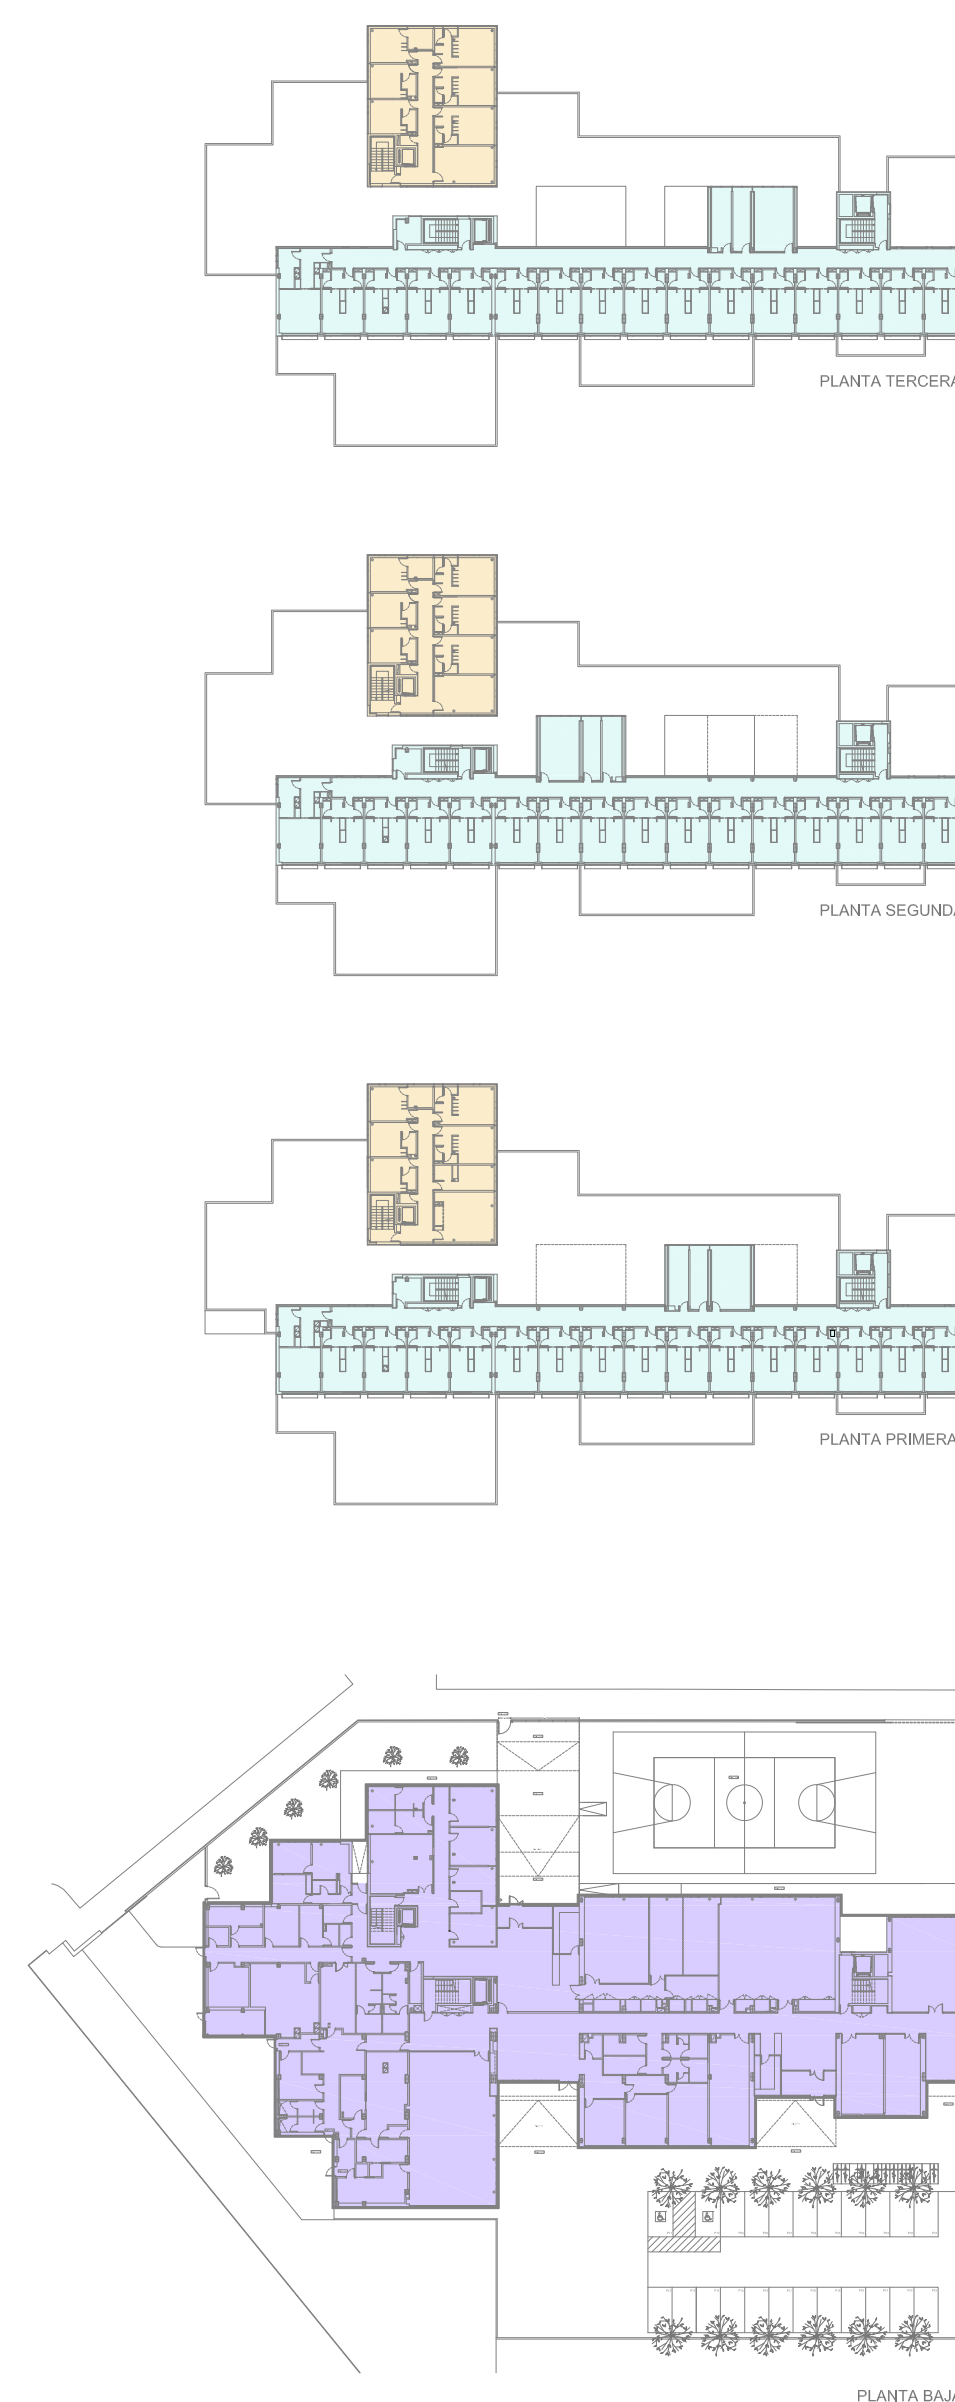

	SECTORES DE INCENDIOS		SÍMBOLO	LEYENDA DE EXTINCIÓN DE INCENDIOS
				BOCA DE INCENDIO EQUIPADA 25 MM
	Sector RESIDENCIA JUVENIL			EXTINTOR (EPICAGA 21A+11B)
	Sector CENTRO DE MENORES			EXTINTOR CO2
	Sector locales de uso subalterno del principal			VENTILACIÓN ESCALERA PROTEGIDA

JUNTA DE CASTILLA Y LEÓN
CONSEJERÍA DE FAMILIA E IGUALDAD DE OPORTUNIDADES
INSTITUTO DE LA JUVENTUD



PROYECTO BÁSICO Y DE EJECUCIÓN DE FINALIZACIÓN DE RESIDENCIA JUVENIL E INCLUSIÓN DE UN CENTRO DE MENORES EN ÁVILA

PLAN PARCIAL ARUP 1/7 "CIUDAD DEPORTIVA"
PARCELA N° 5
AVILA

DOCUMENTO

INSTALACIÓN DE PROTECCIÓN Y EVACUACIÓN CONTRA INCENDIOS. Planta segunda

EXPEDIENTE	FECHA	ESCALA	PLANO
17/02	ABRIL 2017	1:100	1 - SI03

ARQUITECTO
Arturo Blanco Herrero

COLABORADORES
Verónica Fernández Fernández / Clara Martín de la Calle