

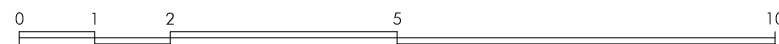




INSTALACIÓN DE GAS.

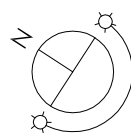

ESCALA 1:100

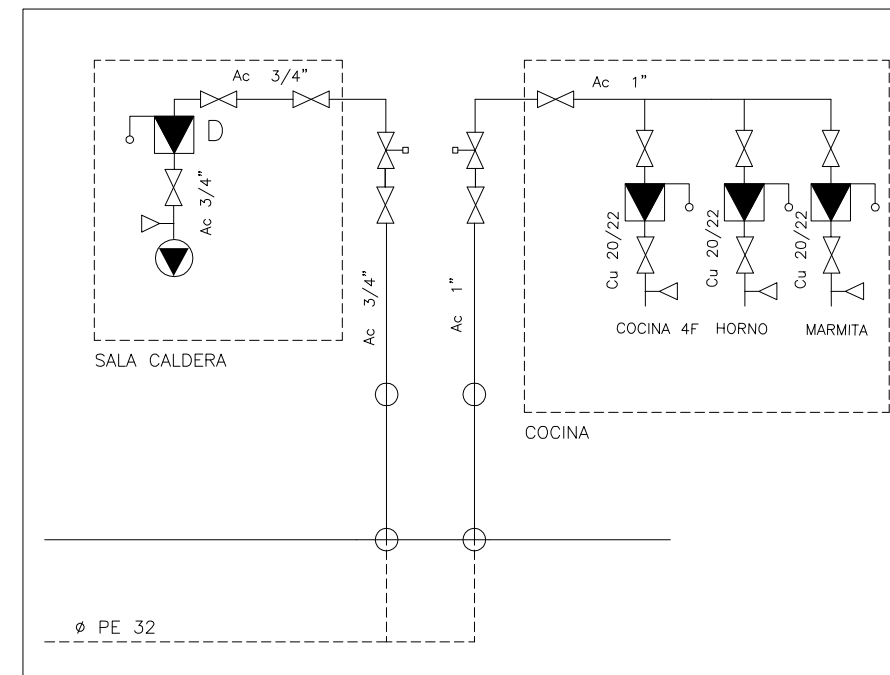

LÍNEA GAS NATURAL

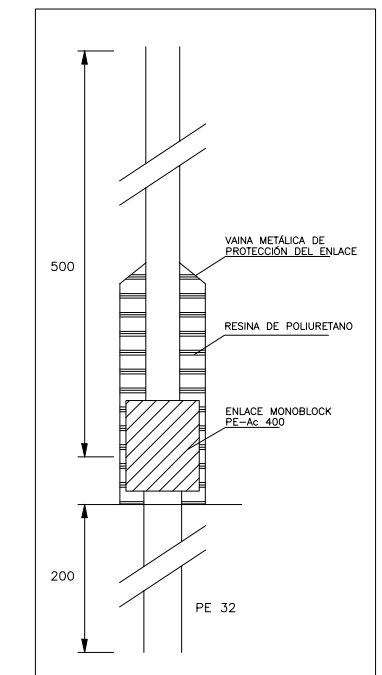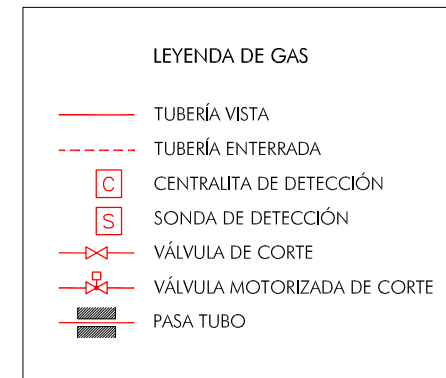

TALLO

