


ESTRUCTURA CUBIERTA

EDIFICIO EXISTENTE

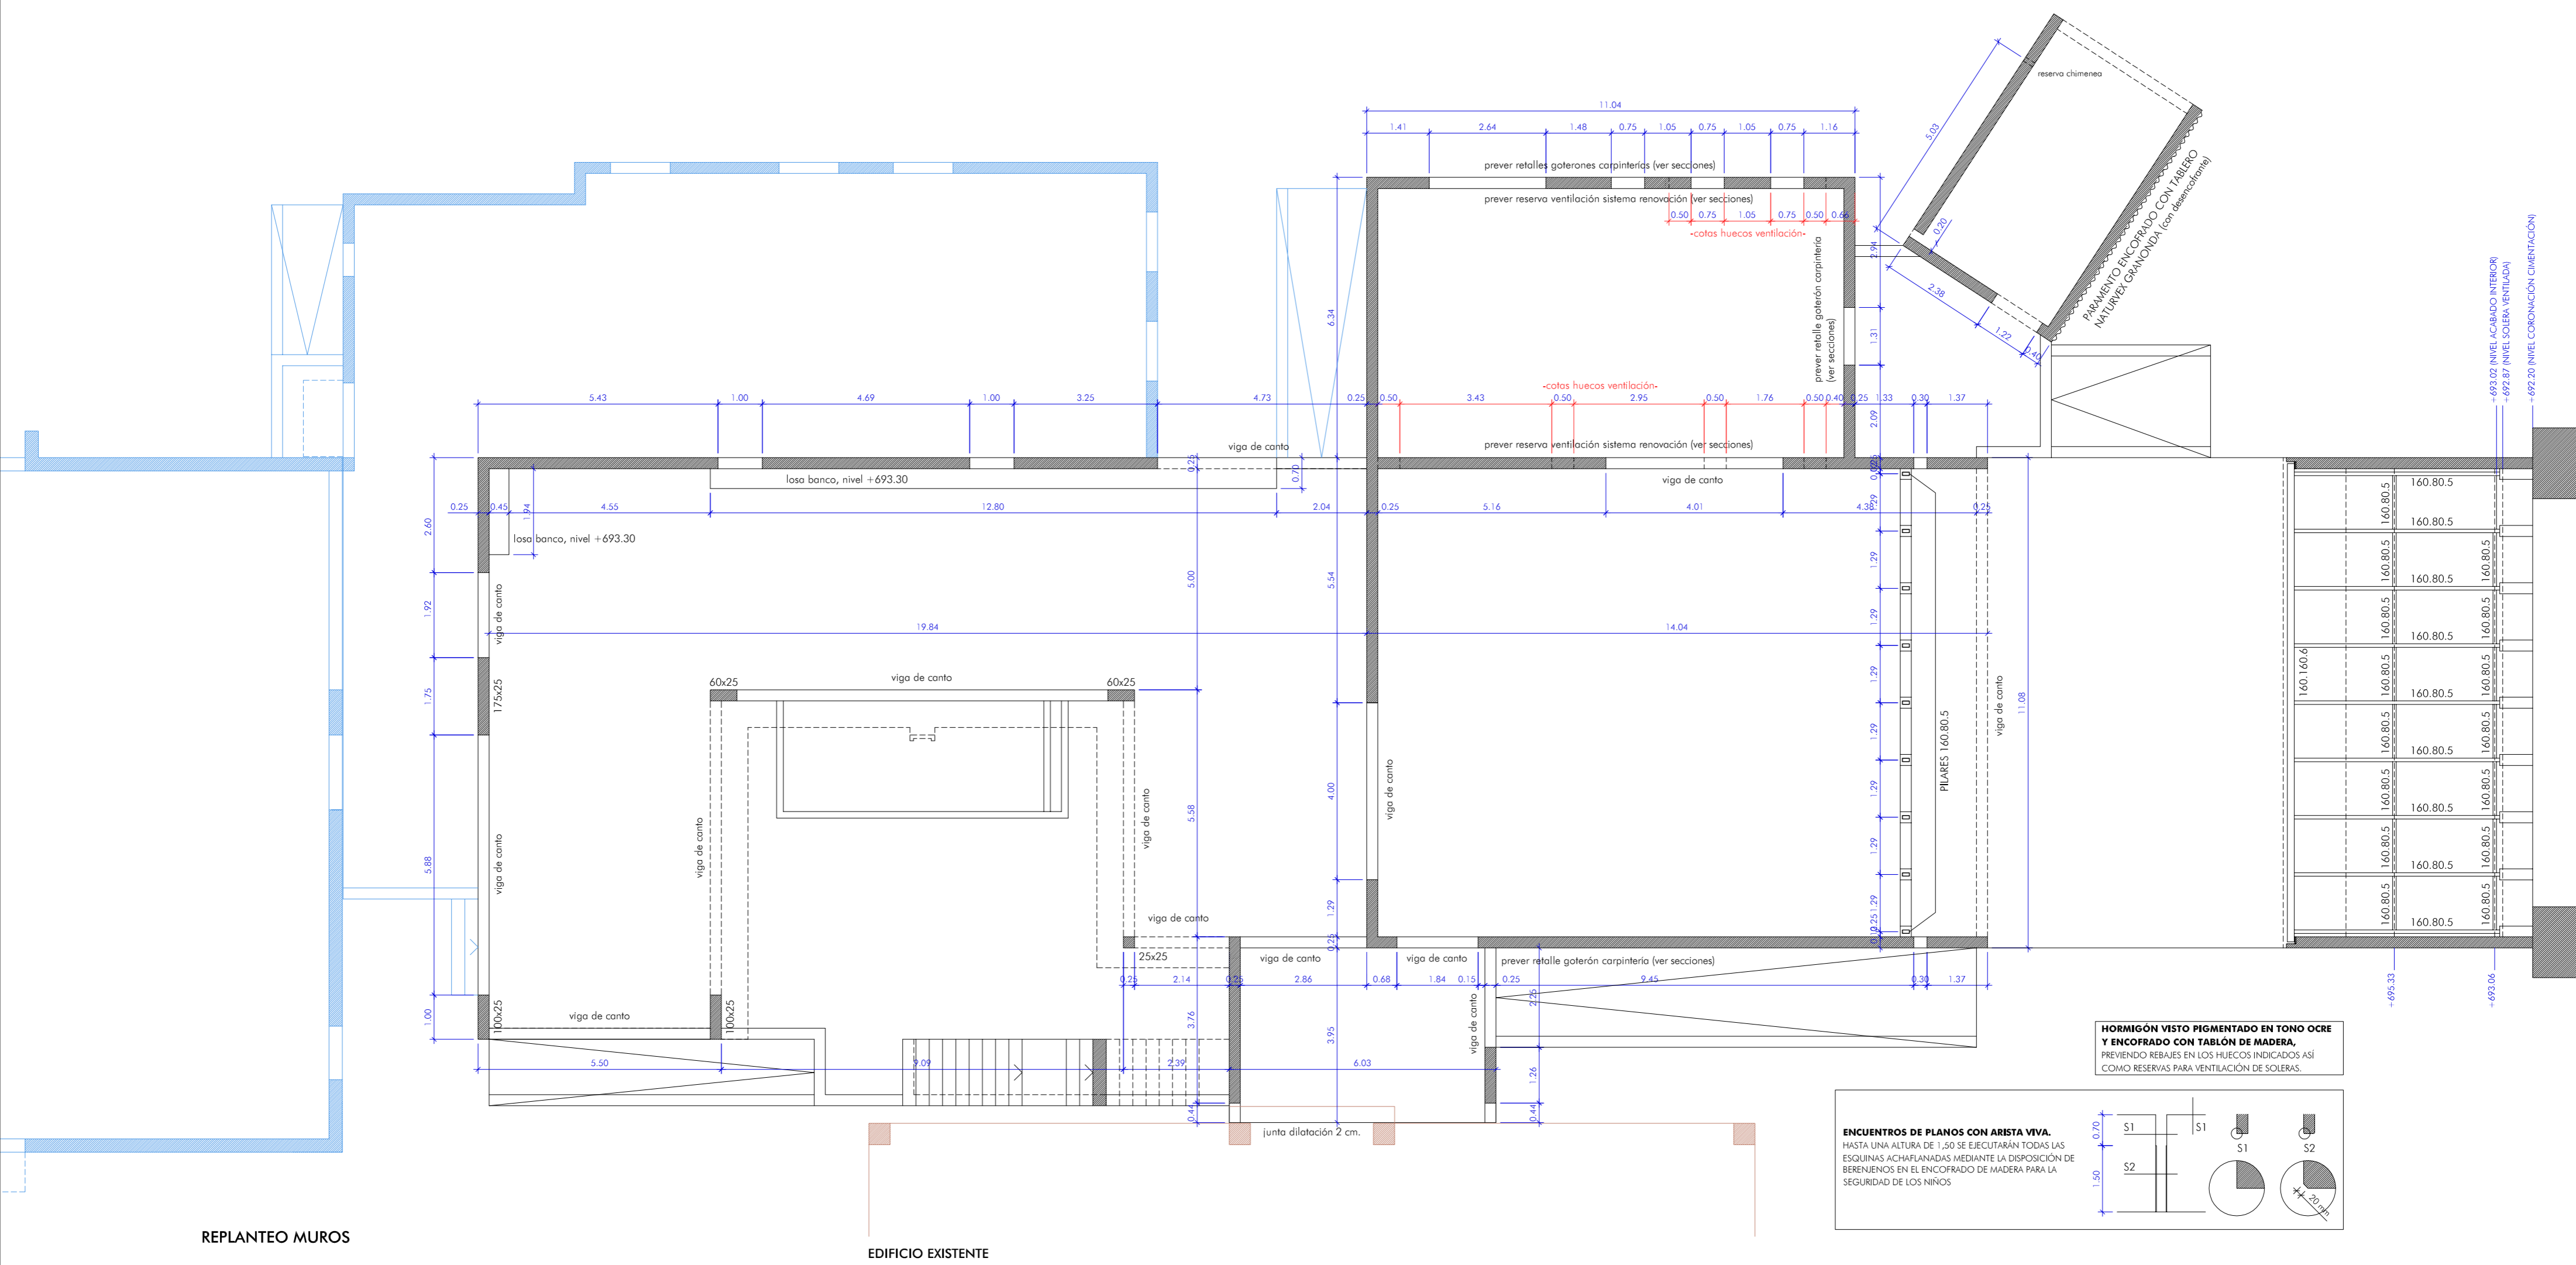

REPLANTEO MUROS

EDIFICIO EXISTENTE

■ FUTURA AMPLIACIÓN: GIMNASIO  
■ EDIFICIO EXISTENTE

**HORMIGÓN VISTO PIGMENTADO EN TONO OCRE Y ENCOFRADO CON TABLÓN DE MADERA.**  
PREVENIR REBAS EN LOS HUECOS INDICADOS ASÍ COMO RESERVAS PARA VENTILACIÓN DE SUELOS.

**ENCUENTROS DE PLANOS CON ARISTA VIVA.**  
HASTA UNA ALTURA DE 1,50 SE EJECUTARÁN TODAS LAS ESQUINAS ACERILANDAS MEDIANTE LA DISPOSICIÓN DE BERNESAS EN EL ENCOFRADO DE MADERA PARA LA SEGURIDAD DE LOS NIÑOS.

**IMPORTANTE (\*):**  
LOS NIVELES DE LOS FORJADOS DE CONDICIÓN EN PLANTA BAJA Y SALIDA DE PLANTA PRINCIPAL DEPENDERÁN DE LOS NIVELES DE LOS FORJADOS DEL EDIFICIO EXISTENTE