


SECCION B-B

LEYENDA MONTACARGAS	
1	MONTACARGAS
2	TRAMO DE ALZADA
3	BASE
4	ARRIOSTRAMIENTO
5	GUIA MANGUERA
6	CERRAMIENTO BASE
7	PUERTAS EN PLANTA
8	CUADRO ELECTRICO
9	BOTONERA
10	CUBO RECOGEMANGUERA
11	TRAMO DE ALZADA SIN CREMALLERA

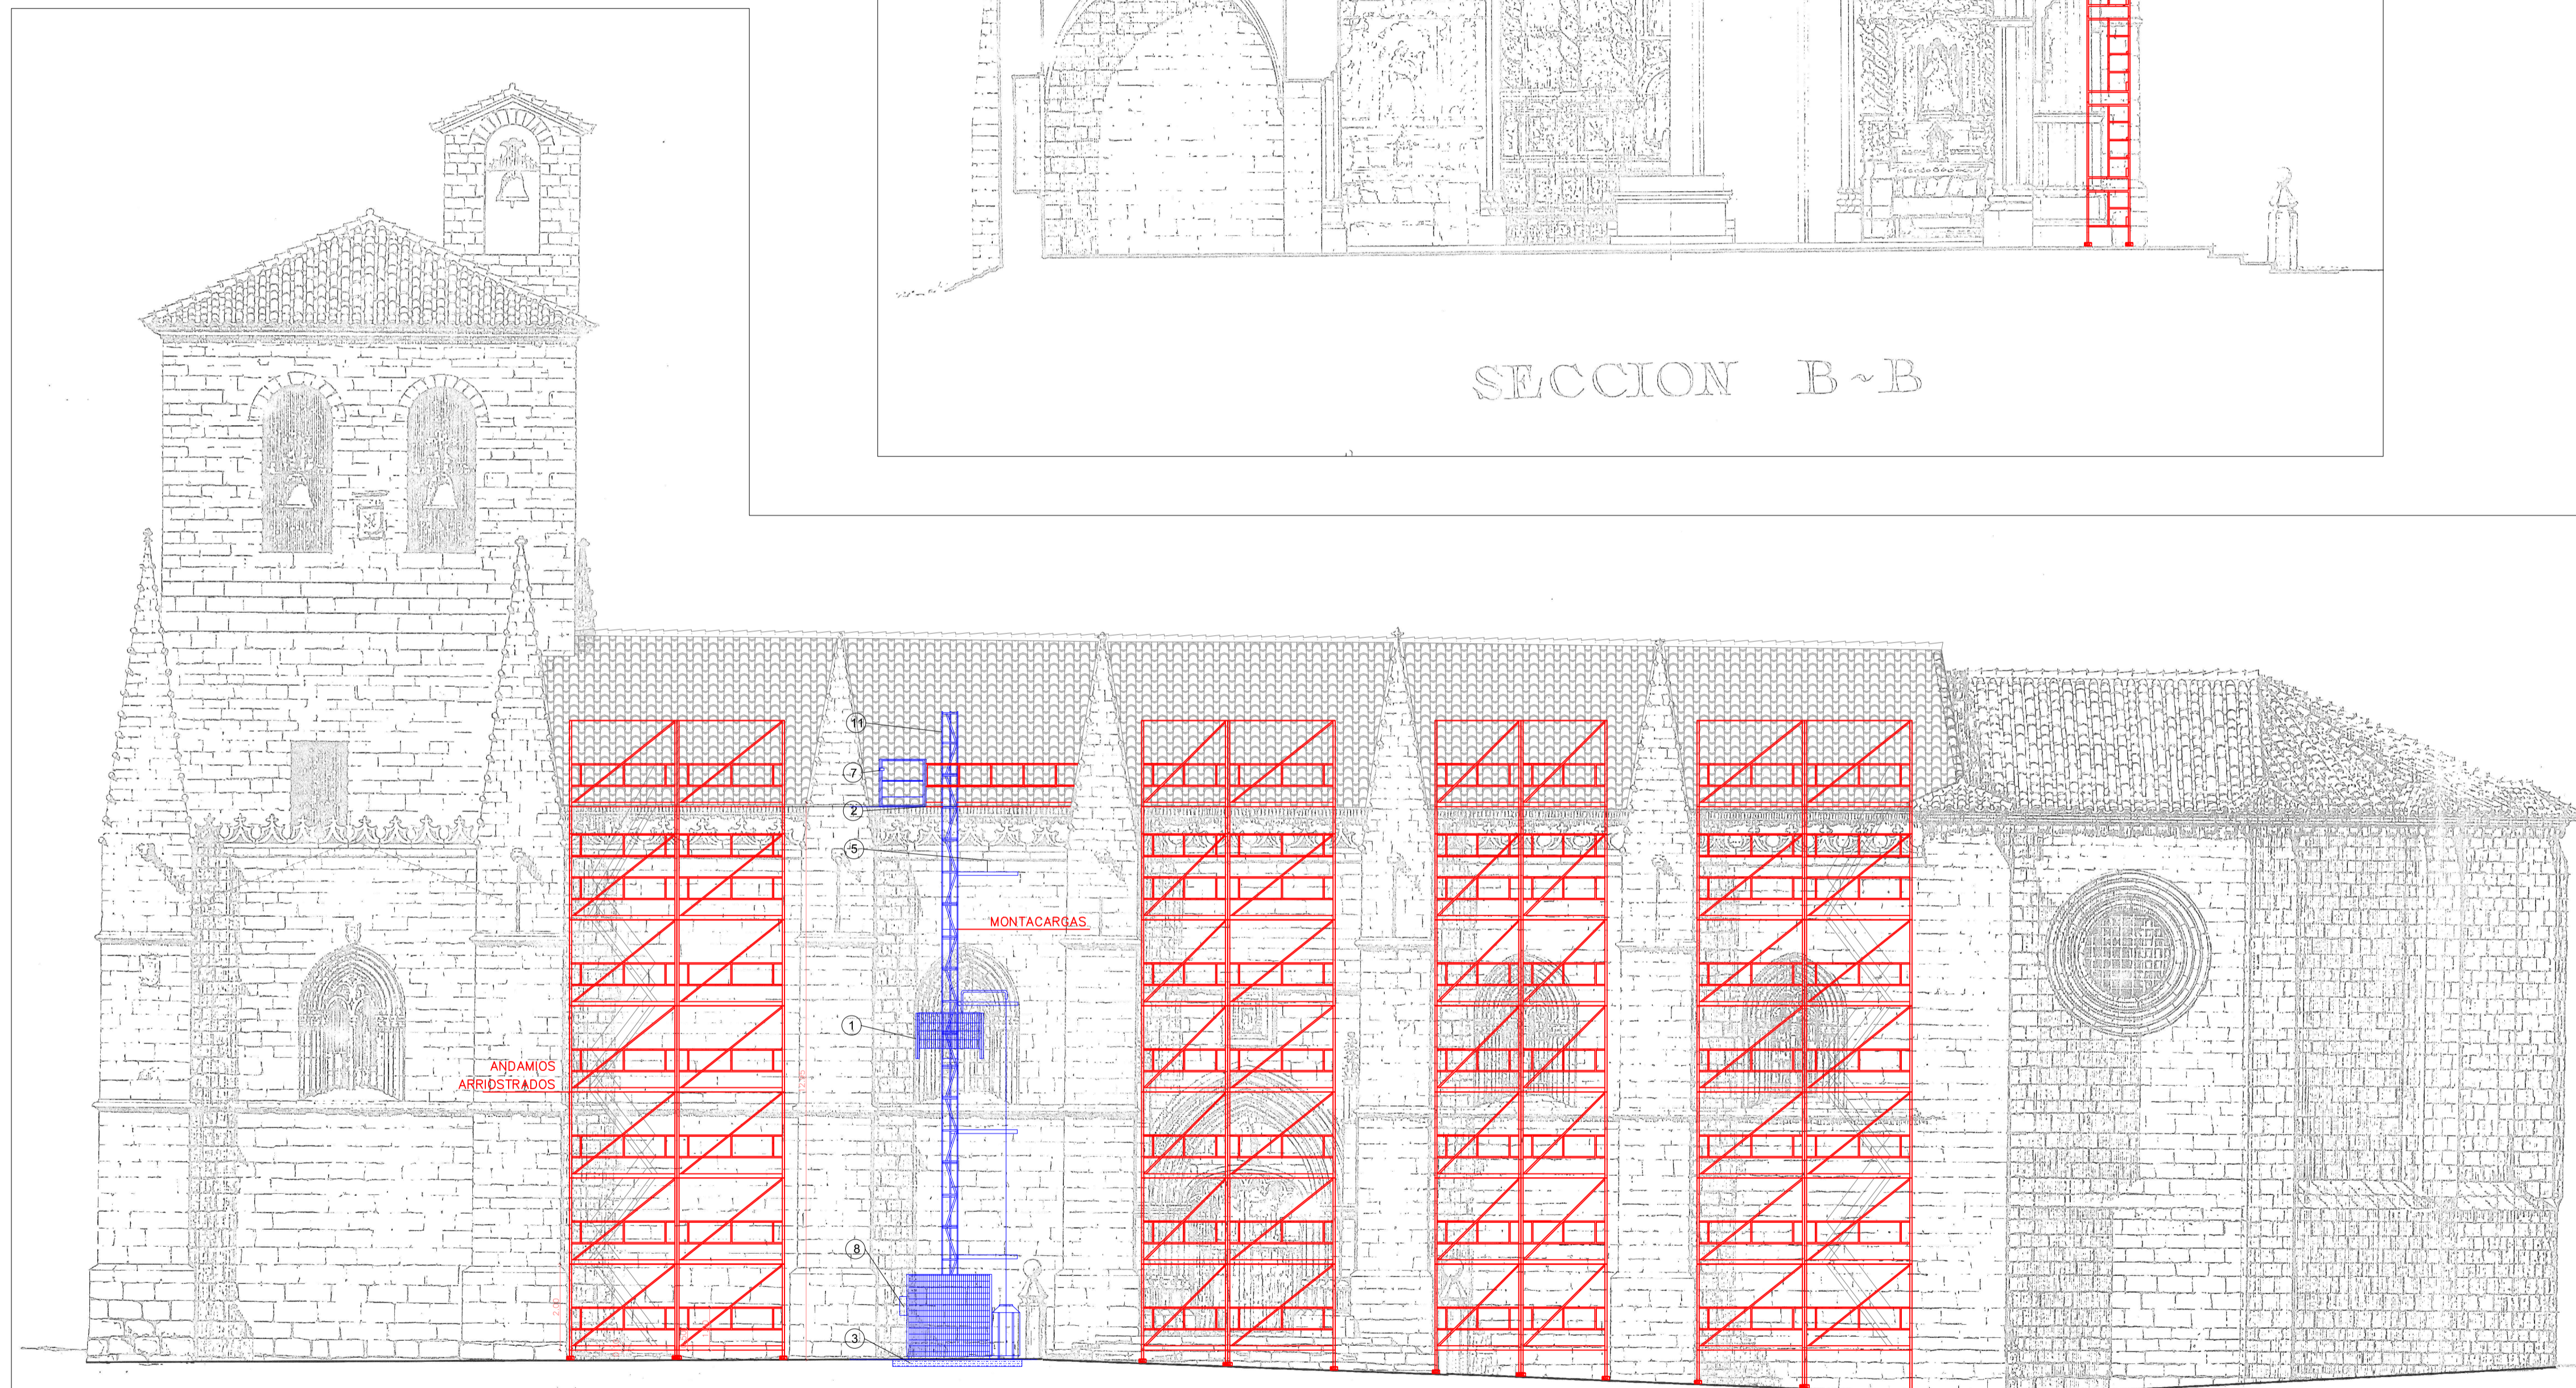

ALZADO SVR

NOTA: PLANOS ORIGINARIOS DEL ESTUDIO "DOCUMENTACIÓN BÁSICA DE ELEMENTOS DECLARADOS".
 PLANOS "CORREGIDOS Y CONFRONTADOS" CON EL EDIFICIO EN SU ESTADO ACTUAL.
 FECHA 01 DE SEPTIEMBRE DE 2014.



Junta de Castilla y León
 CONSEJERÍA DE CULTURA Y TURISMO

Dirección General de Patrimonio Cultural

PROYECTO DE SEGURIDAD Y SALUD DE RESTAURACION DE LAS CUBIERTAS DE LA IGLESIA DE SAN MARTIN, EN BONILLA DE LA SIERRA Ref. AV-945-SS
 Arquitecto. Antonio López Díaz Promotor. JUNTA DE CASTILLA Y LEÓN ÁVILA SEPTIEMBRE 2014

Plano. Escala. Plano numero.
PROTECCIONES COLECTIVAS
ALZADO Y SECCIÓN 1:100 **03**