



PLANTA

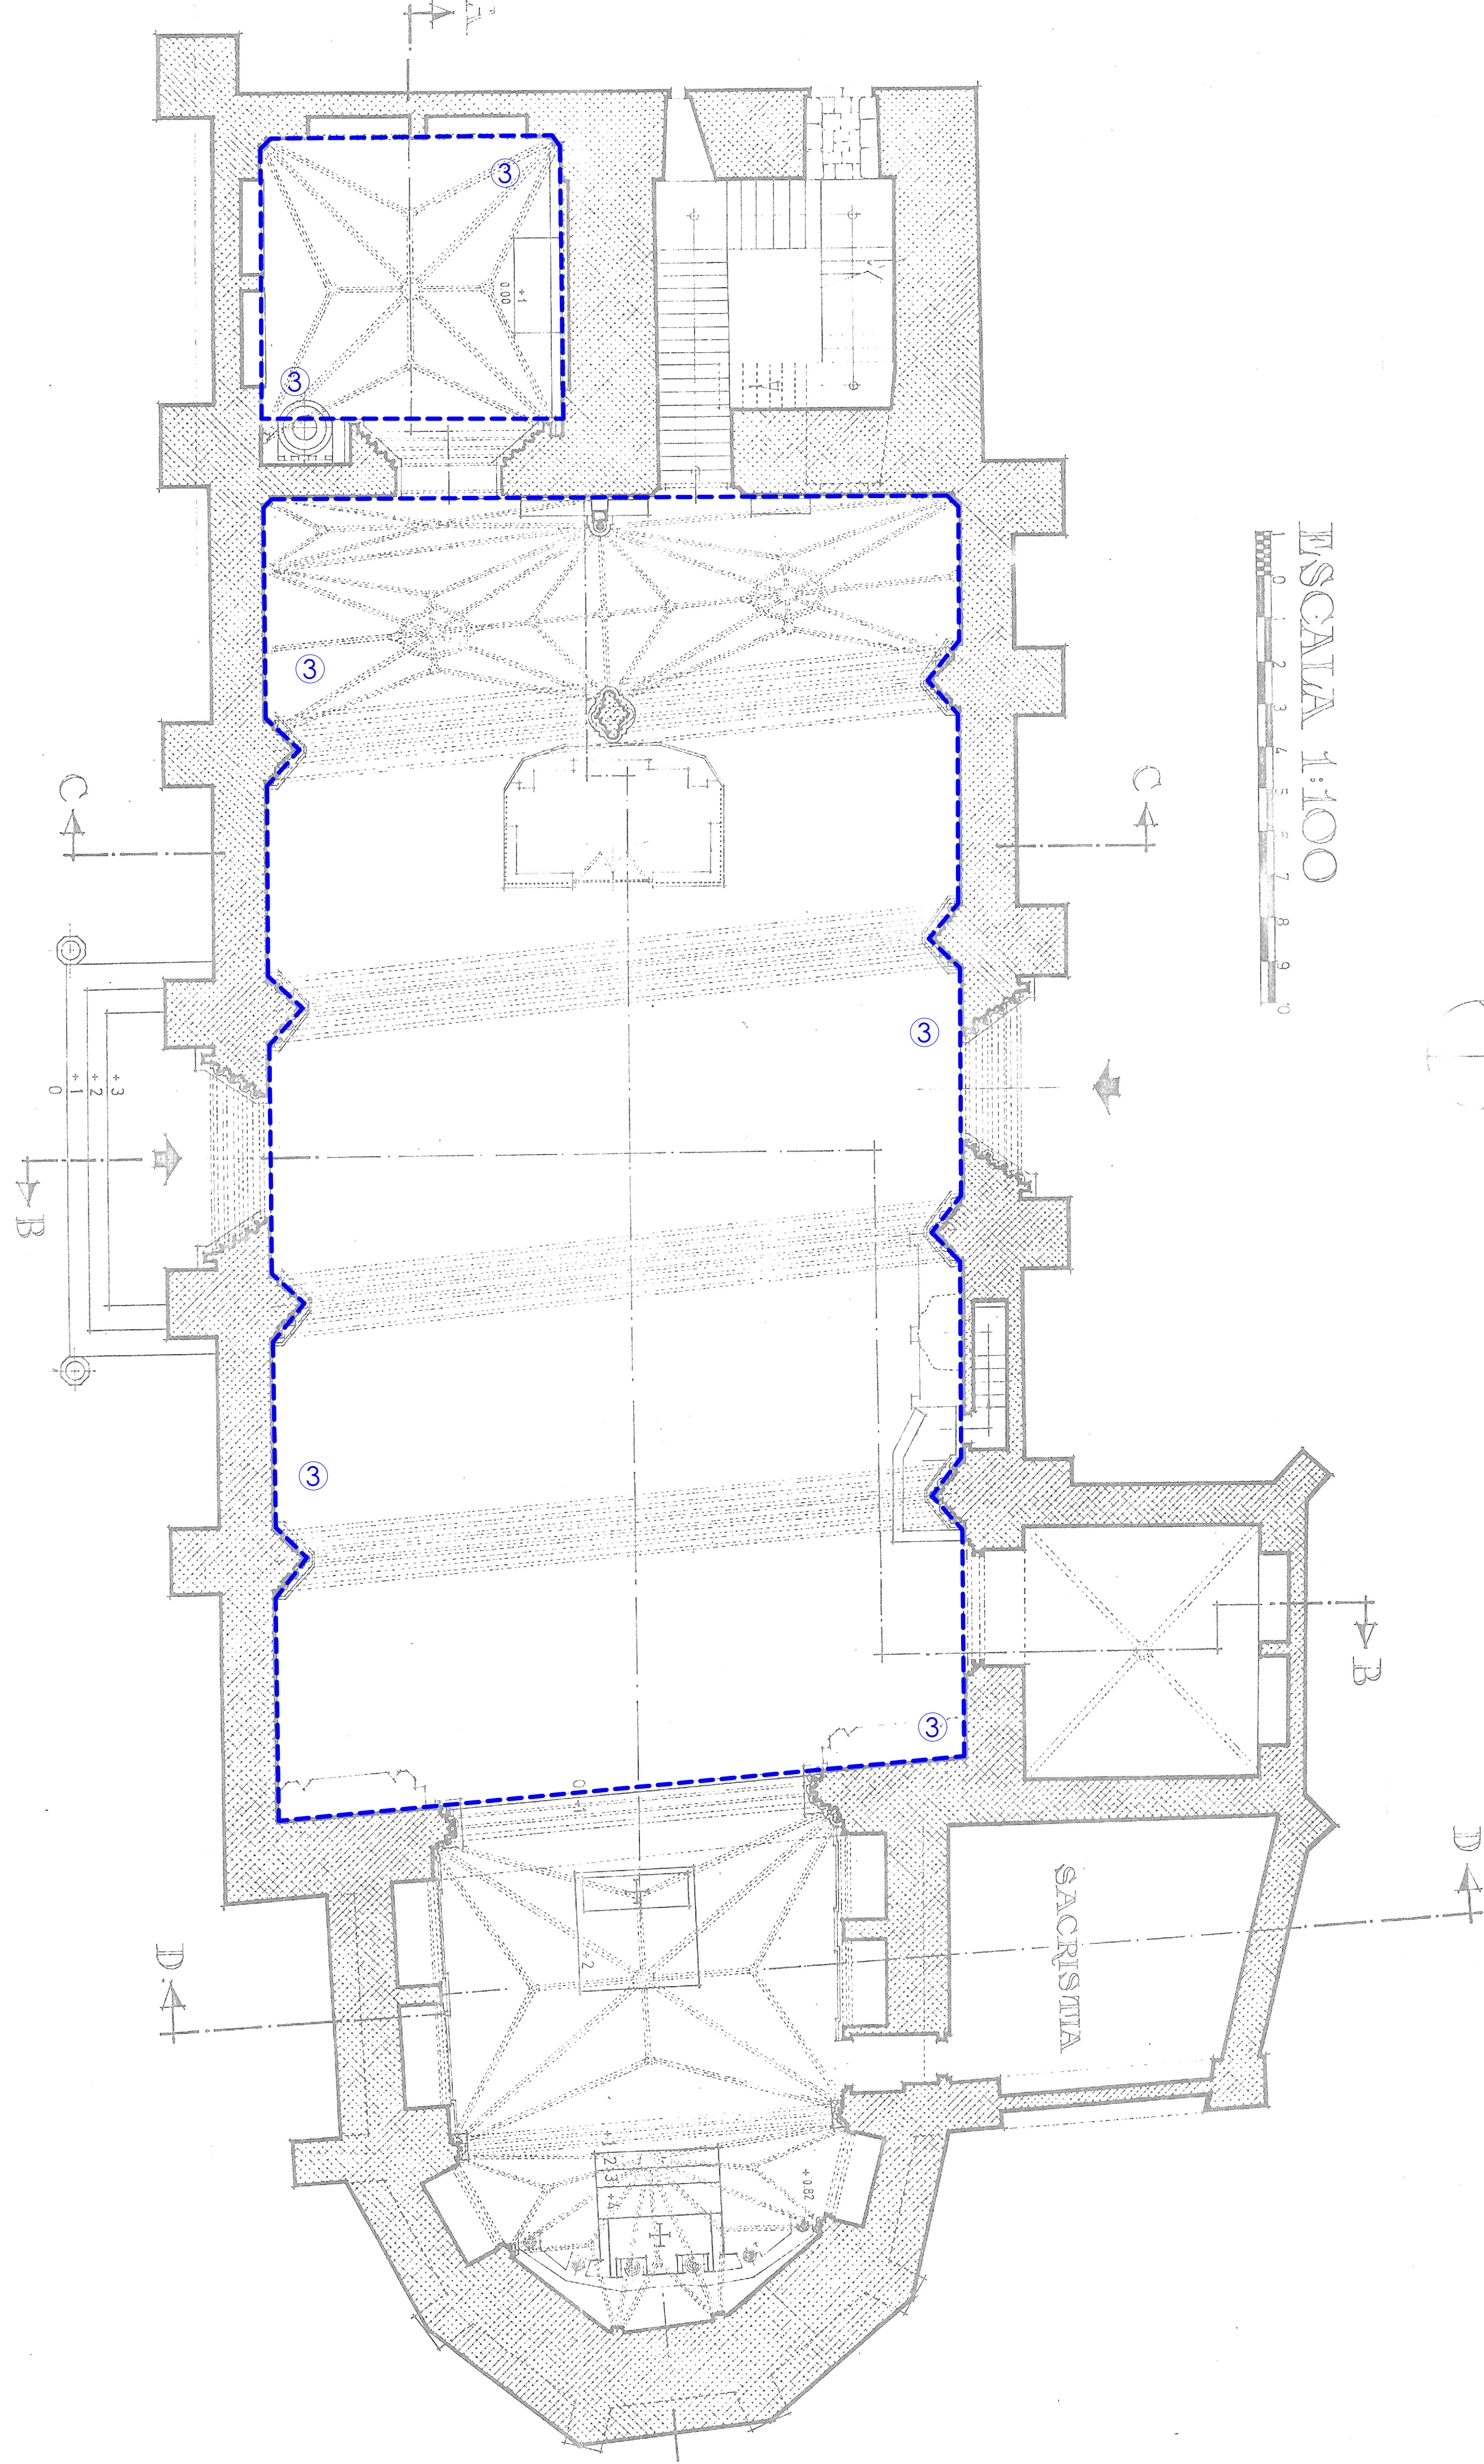

PLANTA DE CUBIERTAS

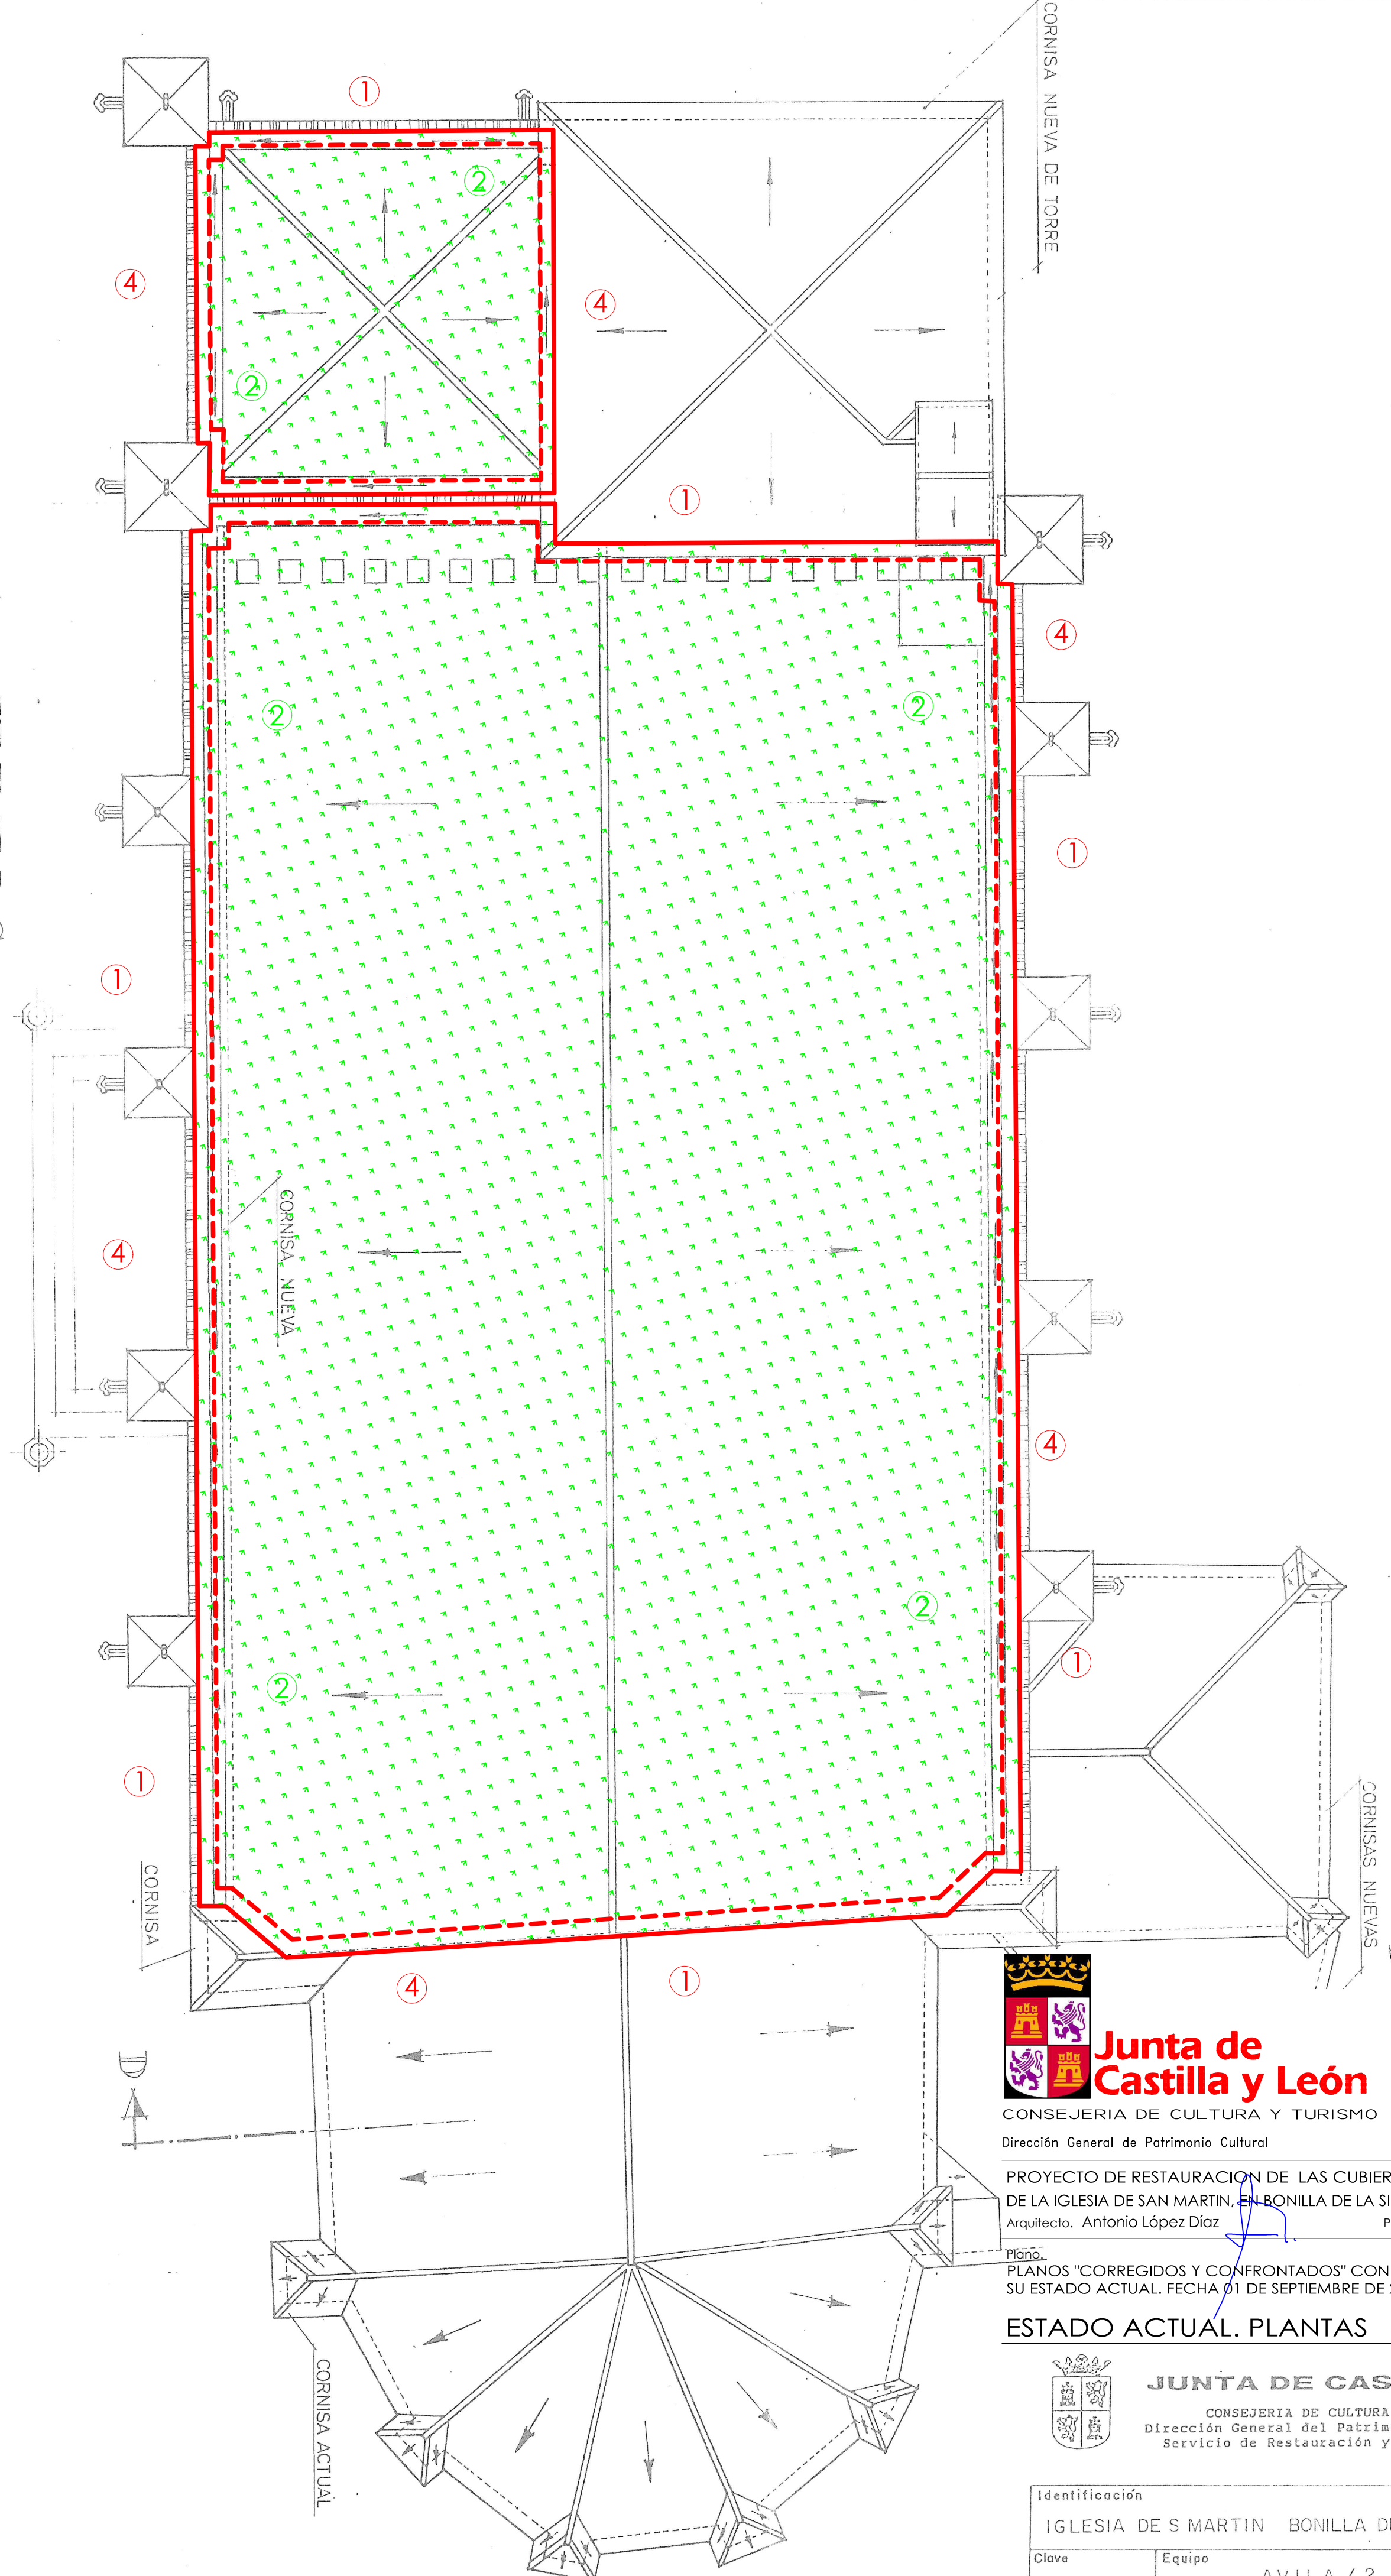

- LESIONES.
- ① - AGOTAMIENTO DE MATERIAL CERÁMICO DE COBERTURA.
  - ② - CRECIMIENTO DE VEGETACIÓN.
  - ③ - EXTENSIÓN DE LA HUMEDAD, CON DISGREGACIÓN CERÁMICA Y PÉTREA.
  - ④ - COLMATACIÓN HÍDRICA DEL PESEBRÓN.

**Junta de Castilla y León**  
 CONSEJERÍA DE CULTURA Y TURISMO  
 Dirección General de Patrimonio Cultural

PROYECTO DE RESTAURACIÓN DE LAS CUBIERTAS DE LA IGLESIA DE SAN MARTÍN, EN BONILLA DE LA SIERRA  
 Arquitecto: Antonio López Díaz Promotor: JUNTA DE CASTILLA Y LEÓN Ref. AV-945 ÁVILA SEPTIEMBRE 2014

PLANOS "CORREGIDOS Y CONFRONTADOS" CON EL EDIFICIO EN SU ESTADO ACTUAL. FECHA 01 DE SEPTIEMBRE DE 2014.  
 ESTADO ACTUAL. PLANTAS Escala: 1:100 Plano número: 06

**JUNTA DE CASTILLA Y LEÓN**  
 CONSEJERÍA DE CULTURA Y BIENESTAR SOCIAL  
 Dirección General del Patrimonio y Promoción Cultural  
 Servicio de Restauración y Difusión del Patrimonio

Identificación		PLANTAS
IGLESIA DE S MARTIN	BONILLA DE LA SIERRA	Plano N°
Clave	Equipo	PLANO N°
	AVILA / 2	1