

NOTA: PLANOS ORIGINARIOS DEL ESTUDIO "DOCUMENTACIÓN BÁSICA DE ELEMENTOS DECLARADOS".
PLANOS "CORREGIDOS Y CONFRONTADOS" CON EL EDIFICIO EN SU ESTADO ACTUAL.
FECHA 01 DE SEPTIEMBRE DE 2014.



**Junta de
Castilla y León**

CONSEJERIA DE CULTURA Y TURISMO
Dirección General de Patrimonio Cultural

PROYECTO DE SEGURIDAD Y SALUD DE RESTAURACION DE LAS CUBIERTAS DE LA IGLESIA DE SAN MARTIN, EN BONILLA DE LA SIERRA
Arquitecto. Antonio López Díaz

Ref. AV-945-SS
ÁVILA SEPTIEMBRE 2014
Promotor. JUNTA DE CASTILLA Y LEON


Plano.
SITUACIÓN.
RECORRIDO A CENTRO DE SALUD

Escala. Plano numero.

01



PLANTA DE CUBIERTAS

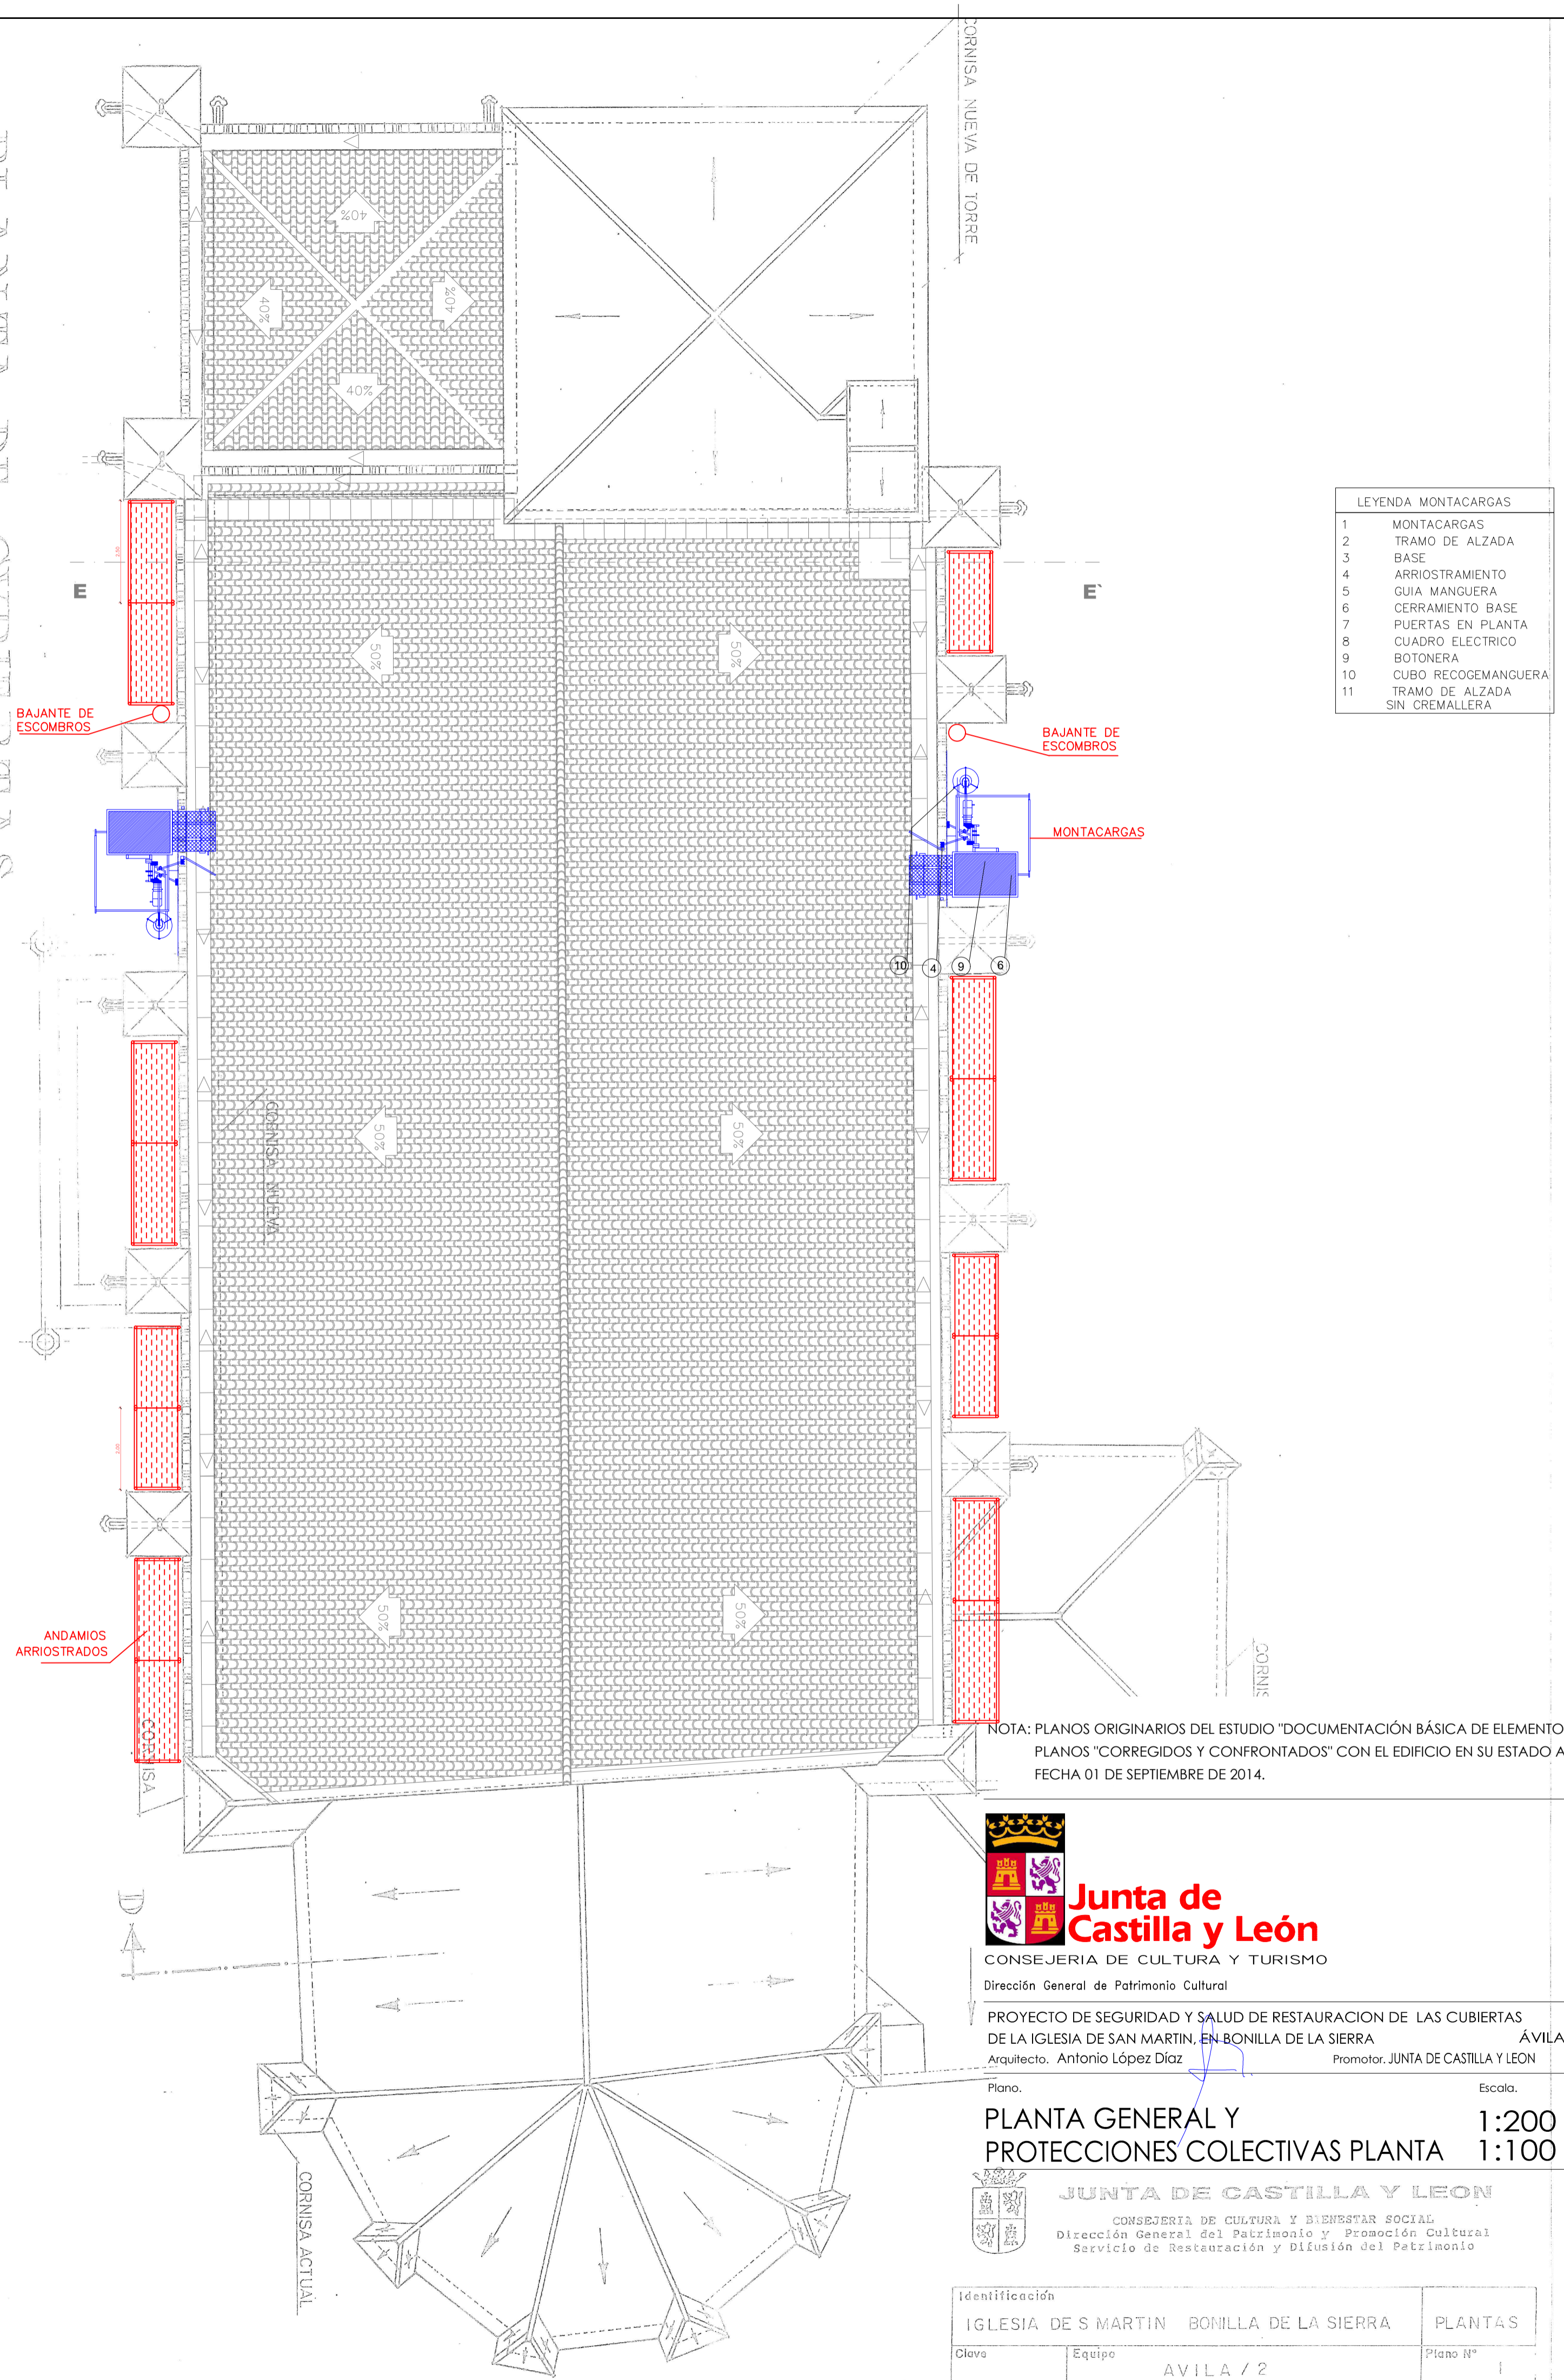

LEYENDA MONTACARGAS

1	MONTACARGAS
2	TRAMO DE ALZADA
3	BASE
4	ARRIOSTRAMIENTO
5	GUIA MANGUERA
6	CERRAMIENTO BASE
7	PUERTAS EN PLANTA
8	CUADRO ELECTRICO
9	BOTONERA
10	CUBO RECOGEMANGUERA
11	TRAMO DE ALZADA SIN CREMALLERA

NOTA: PLANOS ORIGINAARIOS DEL ESTUDIO "DOCUMENTACIÓN BÁSICA DE ELEMENTOS DECLARADOS".
 PLANOS "CORREGIDOS Y CONFRONTADOS" CON EL EDIFICIO EN SU ESTADO ACTUAL.
 FECHA 01 DE SEPTIEMBRE DE 2014.



Junta de Castilla y León
 CONSEJERIA DE CULTURA Y TURISMO
 Dirección General de Patrimonio Cultural

PROYECTO DE SEGURIDAD Y SALUD DE RESTAURACION DE LAS CUBIERTAS DE LA IGLESIA DE SAN MARTIN, EN BONILLA DE LA SIERRA
 Ref. AV-945-SS ÁVILA SEPTIEMBRE 2014
 Arquitecto: Antonio López Díaz Promotor: JUNTA DE CASTILLA Y LEÓN

Plano. Escala. Plano numero.
PLANTA GENERAL Y PROTECCIONES COLECTIVAS PLANTA 1:200 02
 1:100

JUNTA DE CASTILLA Y LEON
 CONSEJERIA DE CULTURA Y BIENESTAR SOCIAL
 Dirección General del Patrimonio y Promoción Cultural
 Servicio de Restauración y Difusión del Patrimonio

Identificación		
IGLESIA DE S MARTIN	BONILLA DE LA SIERRA	PLANTAS
Clave	Equipo	Plano N°
	AVILA / 2	1