


ALZADO OESTE

DETECCIÓN DE ERRORES SOBRE PLANOS ANTIGUOS

ESCALA 1:100

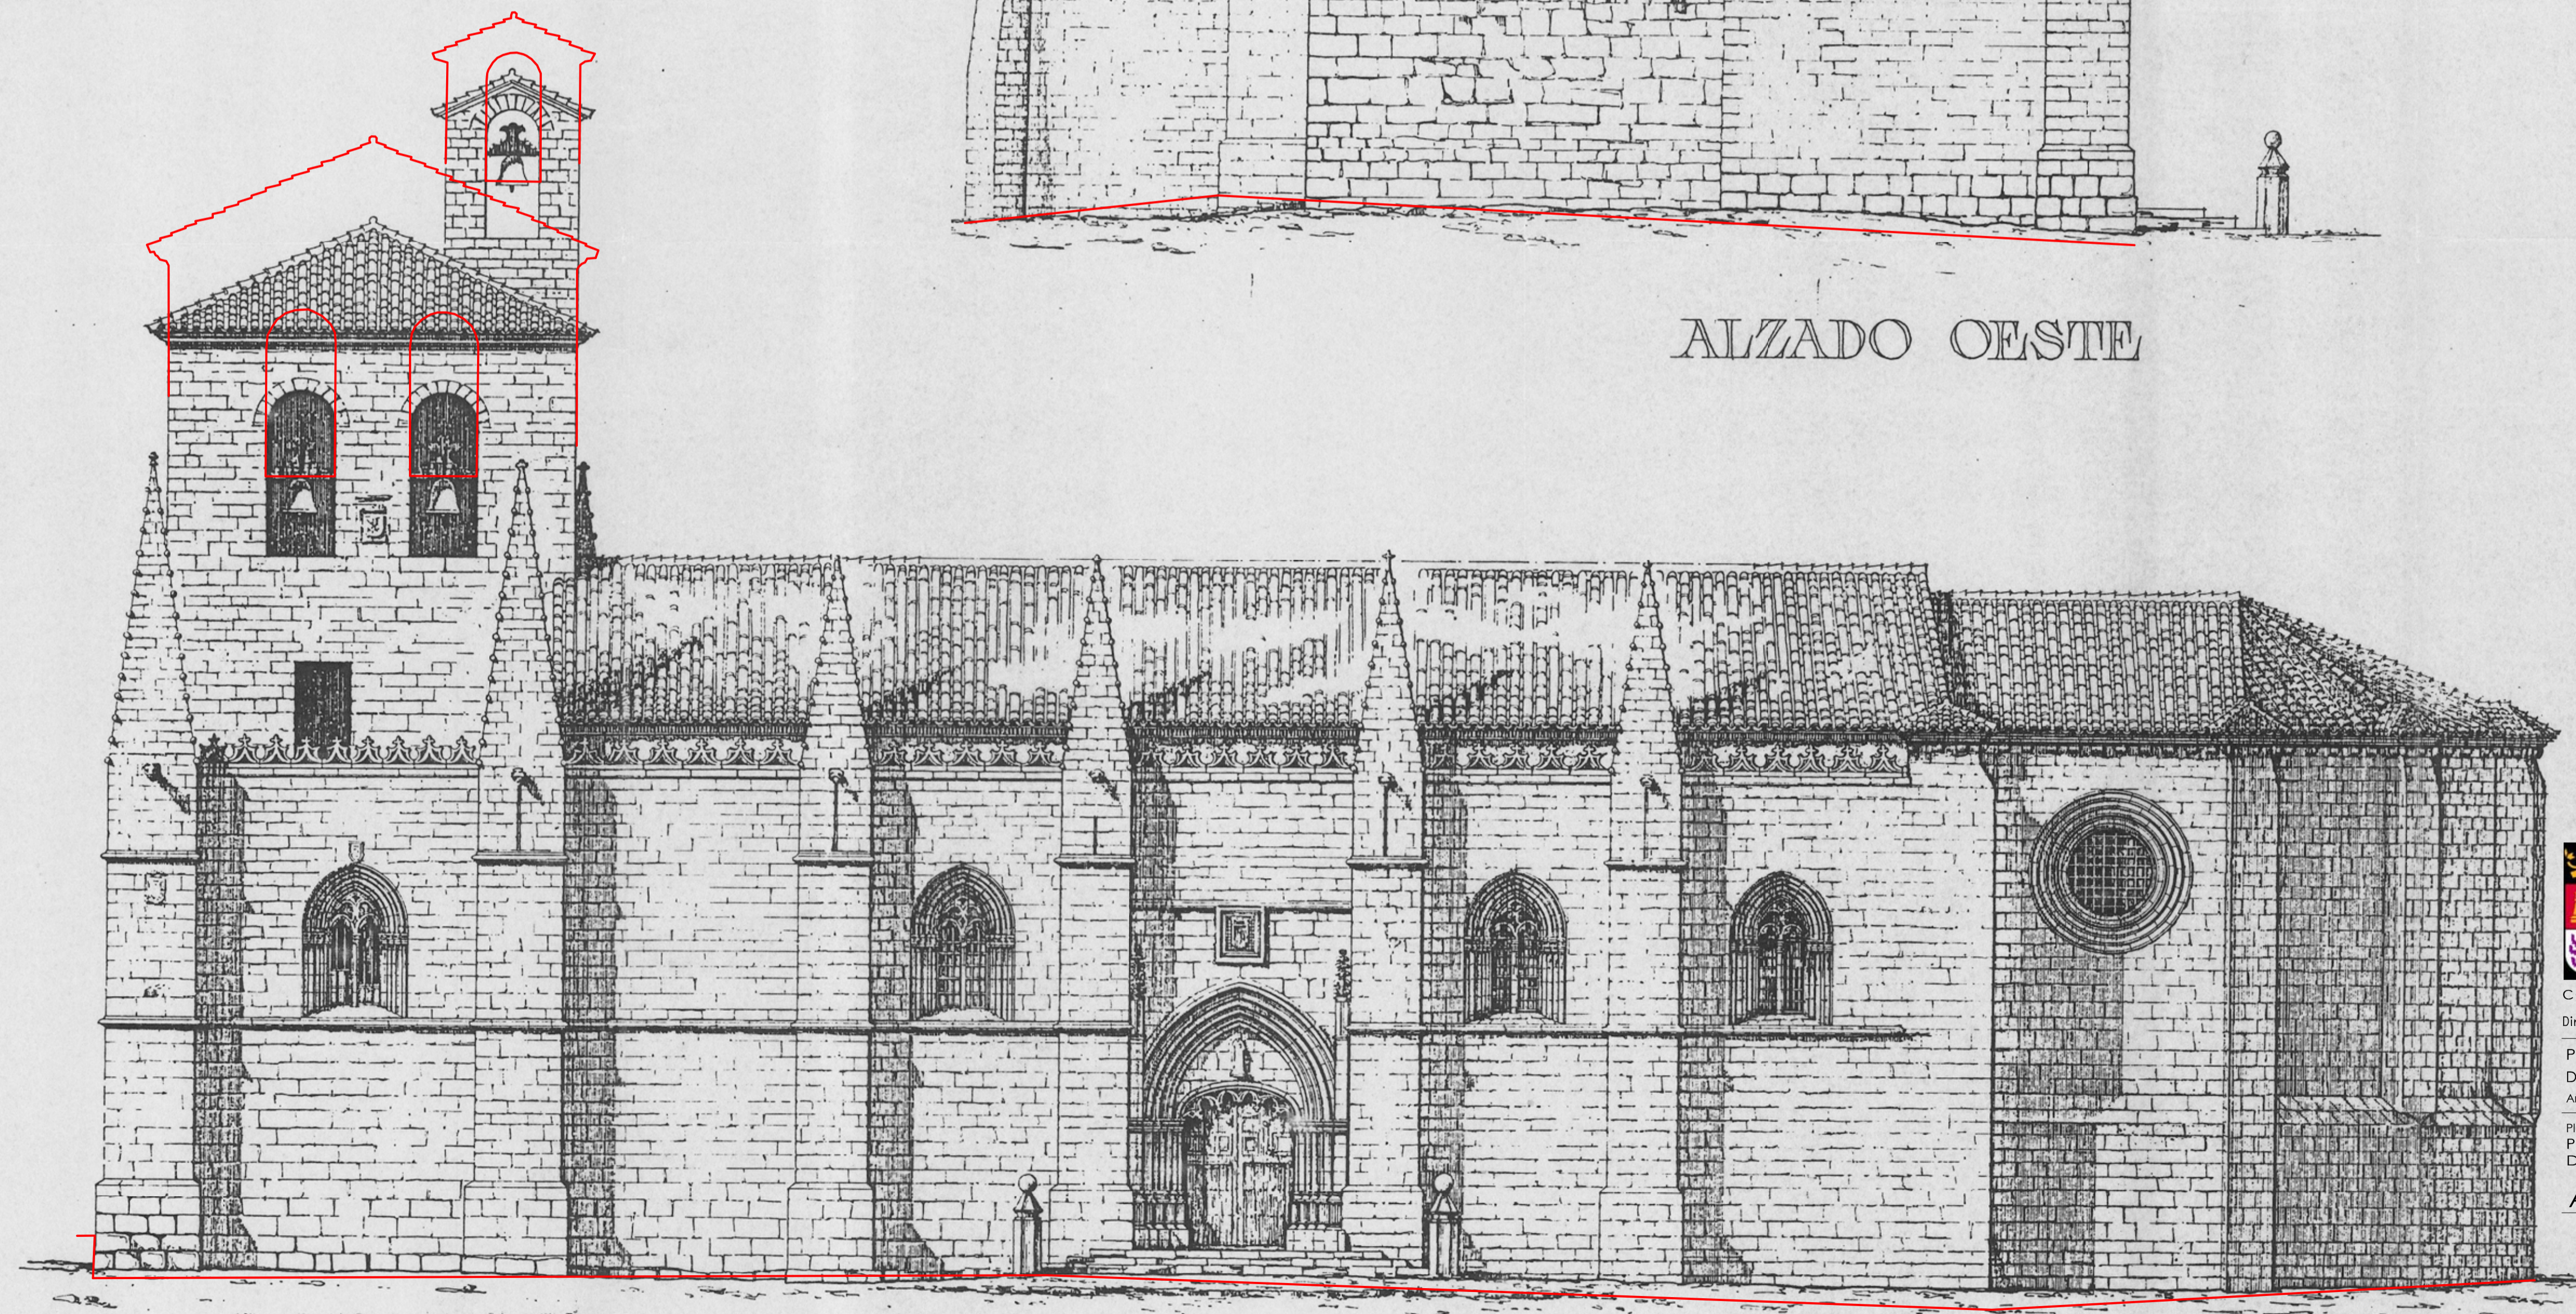


ALZADO SVR

 **Junta de Castilla y León**
 CONSEJERÍA DE CULTURA Y TURISMO

Proyecto de Restauración de las Cubiertas de la Iglesia de San Martín, en Bonilla de la Sierra. Ref. AV-945
 Septiembre 2014. Ávila. Promotor: JUNTA DE CASTILLA Y LEÓN

Arquitecto: Antonio López Díaz. Plano: PLANOS ORIGINARIOS DEL ESTUDIO "DOCUMENTACIÓN BÁSICA DE ELEMENTOS DECLARADOS" CON DETECCIÓN DE ERRORES. Escala: 1:100. Plano número: 04

ALZADOS

 **JUNTA DE CASTILLA Y LEÓN**
 CONSEJERÍA DE CULTURA Y BIENESTAR SOCIAL
 Dirección General del Patrimonio y Promoción Cultural
 Dirección de Restauración y Difusión del Patrimonio

Identificación	IGLESIA DE S. MARTIN, BONILLA DE LA SIERRA	ALZADOS
Ciudad	AVILA / 2	Plano nº
Equipo		2