



PLANTA.

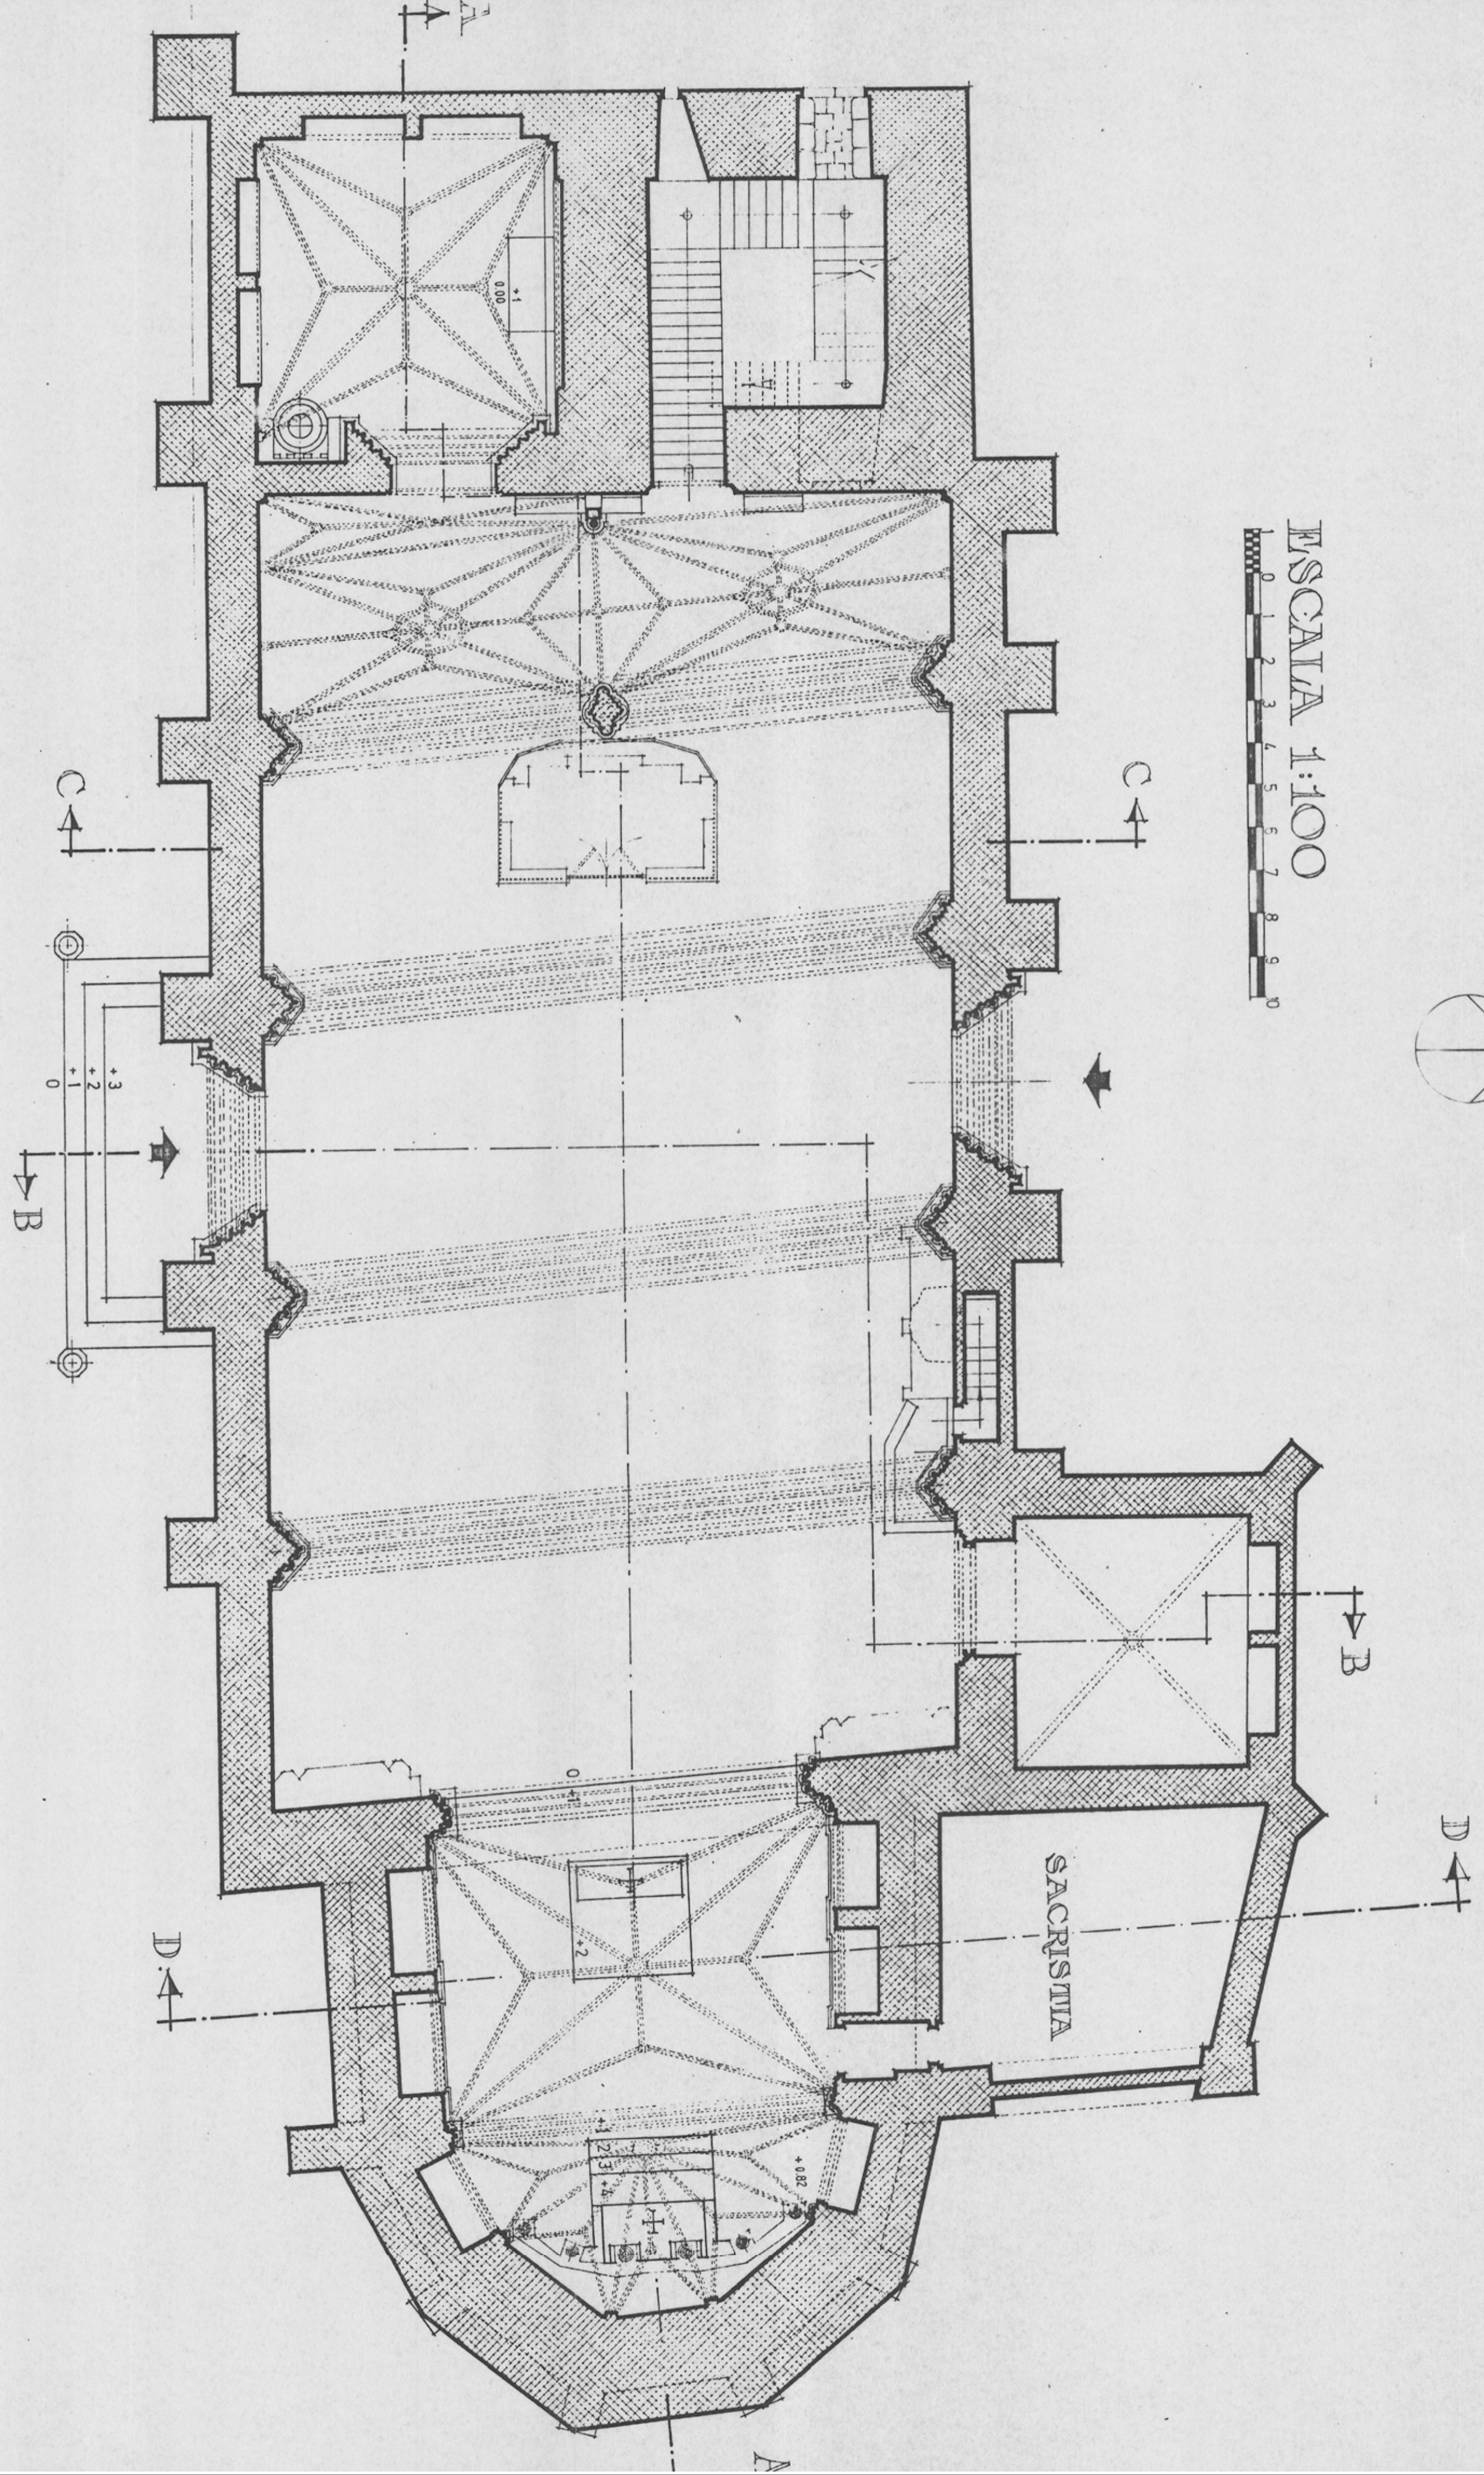

PLANTA DE CUBIERTAS

ESCALA 1:100

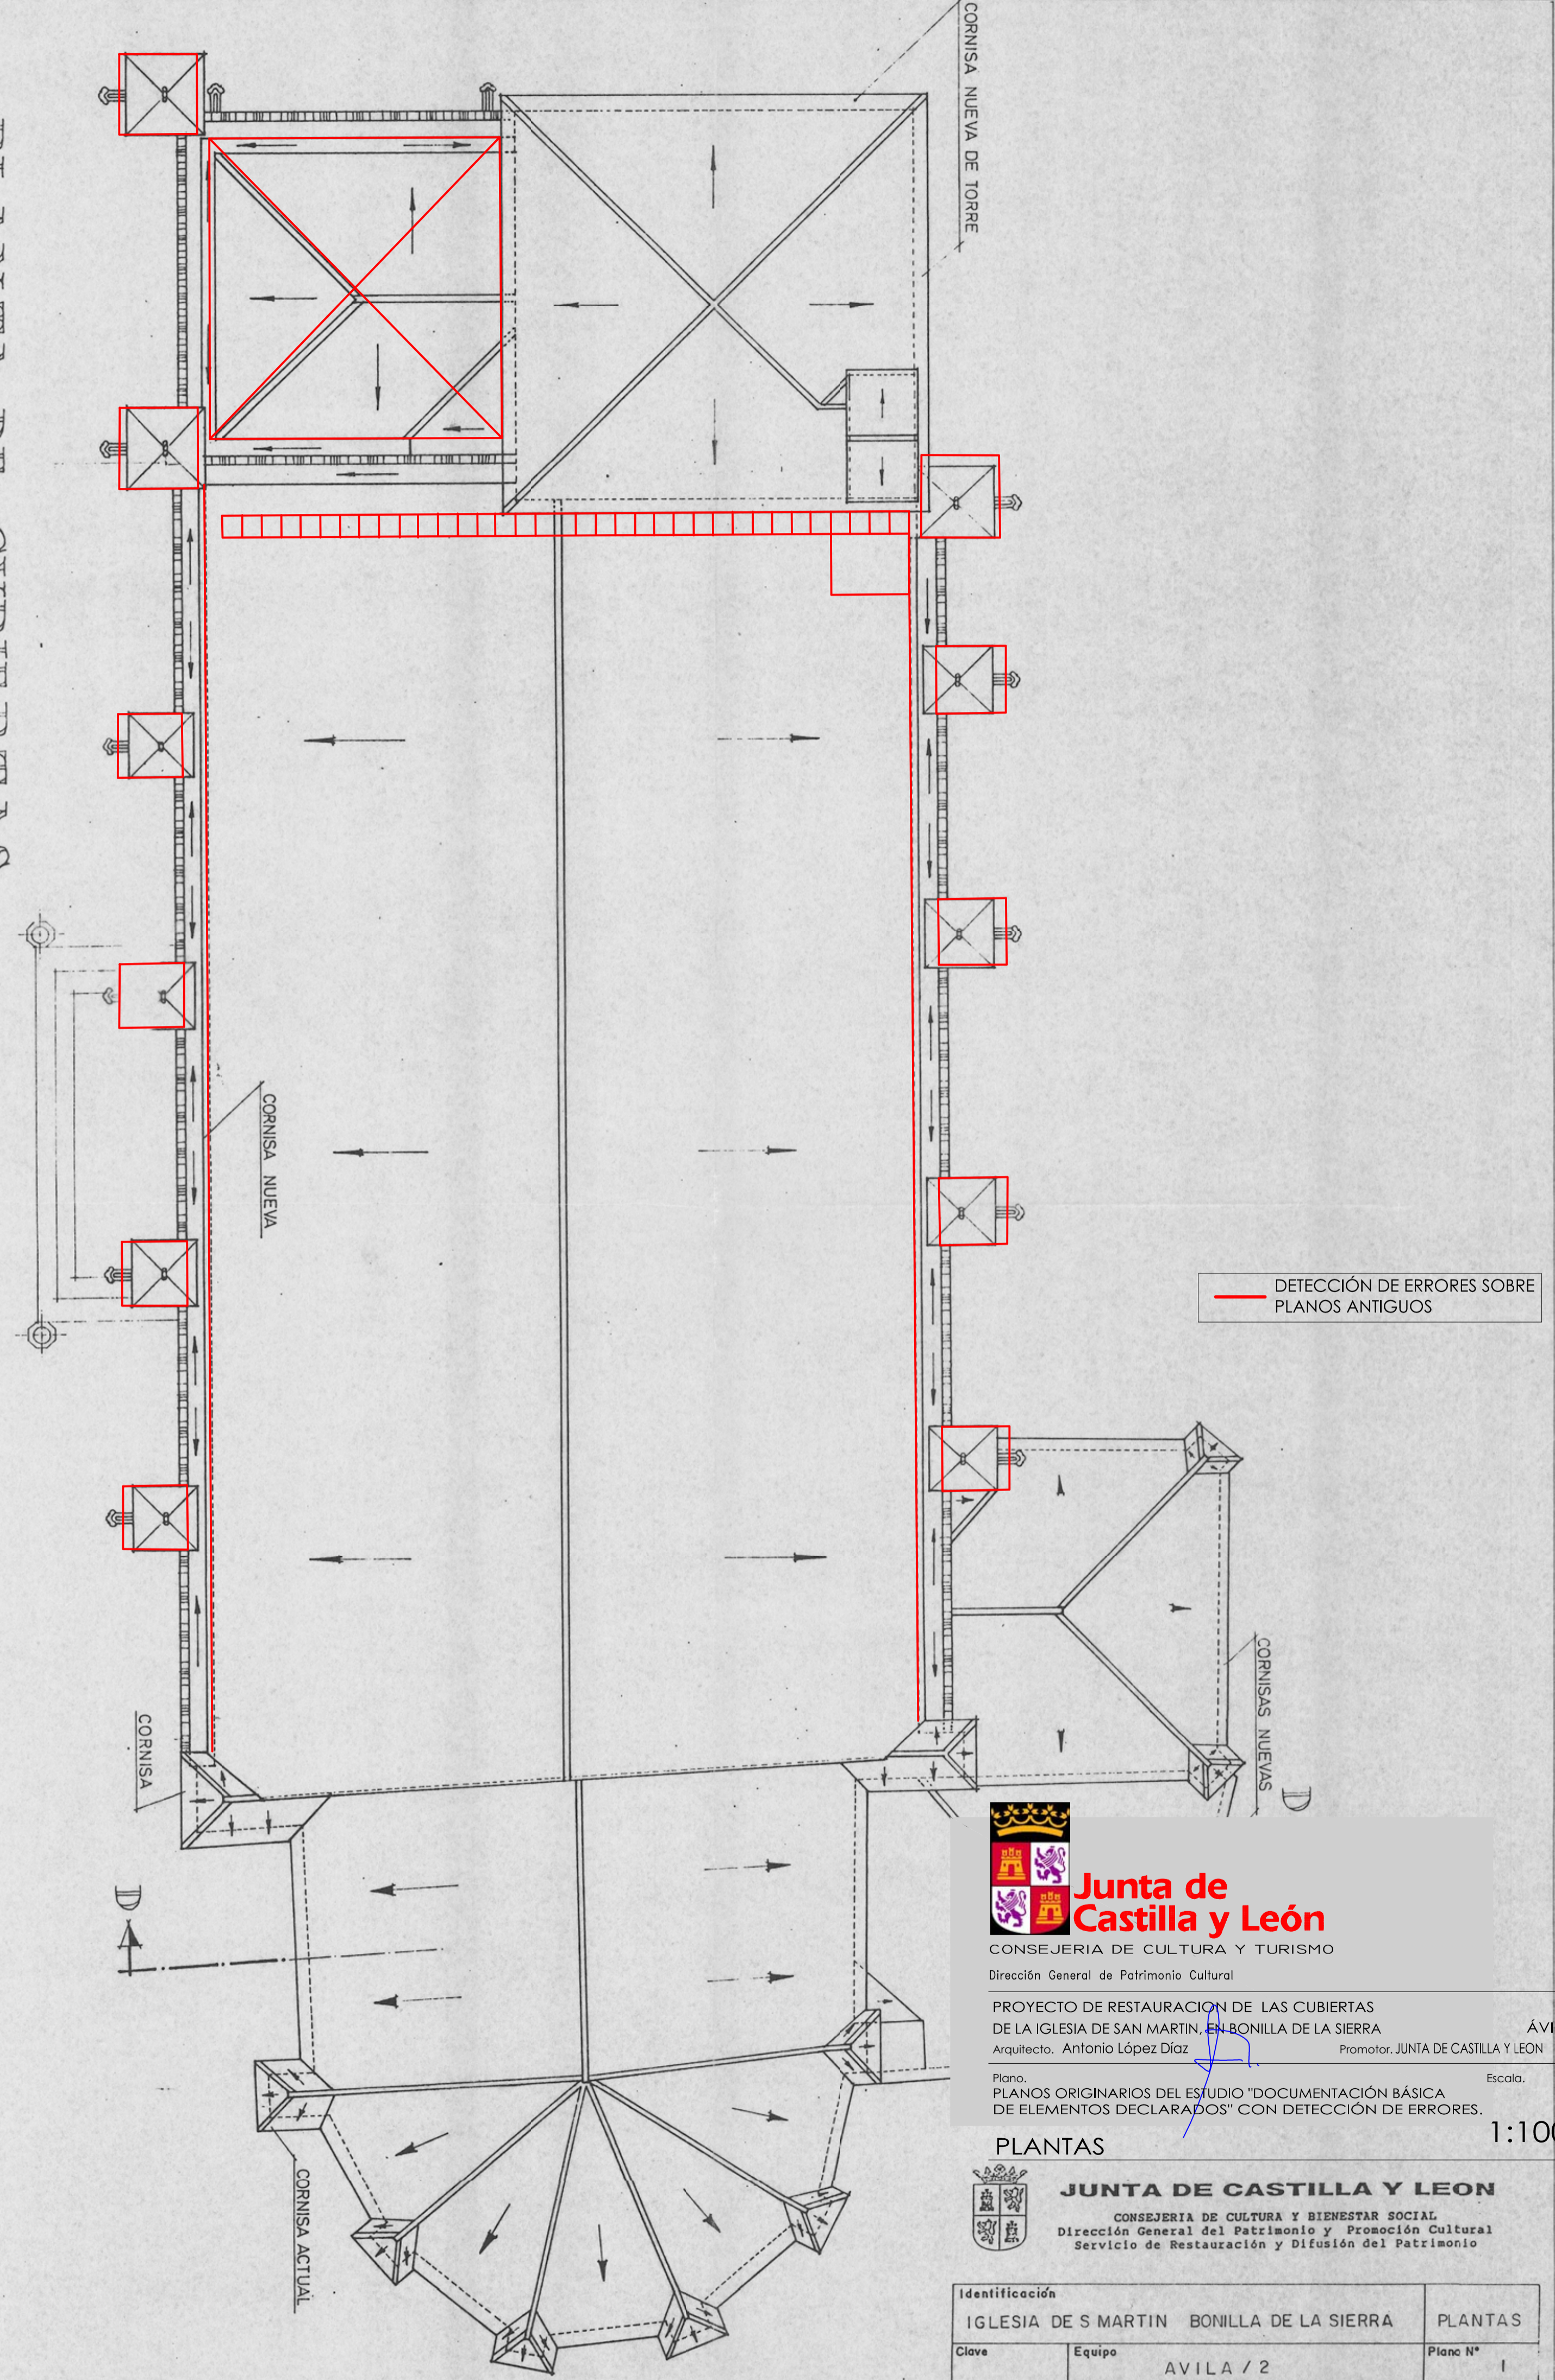

PROYECTO DE RESTAURACIÓN DE LAS CUBIERTAS DE LA IGLESIA DE SAN MARTÍN, EN BONILLA DE LA SIERRA  
 Arquitecto: Antonio López Díaz Promotor: JUNTA DE CASTILLA Y LEÓN

Plano: PLANOS ORIGINARIOS DEL ESTUDIO "DOCUMENTACIÓN BÁSICA DE ELEMENTOS DECLARADOS" CON DETECCIÓN DE ERRORES. Escala: 1:100

PLANTAS  
**JUNTA DE CASTILLA Y LEÓN**  
 CONSEJERÍA DE CULTURA Y BIENESTAR SOCIAL  
 Dirección General del Patrimonio y Promoción Cultural  
 Servicio de Restauración y Difusión del Patrimonio

Identificación		IGLESIA DE S MARTIN BONILLA DE LA SIERRA	PLANTAS
Clave	Equipo	AVILA / 2	Plano N° 1

Ref. AV-945  
 ÁVILA SEPTIEMBRE 2014

Plano numero. 03