


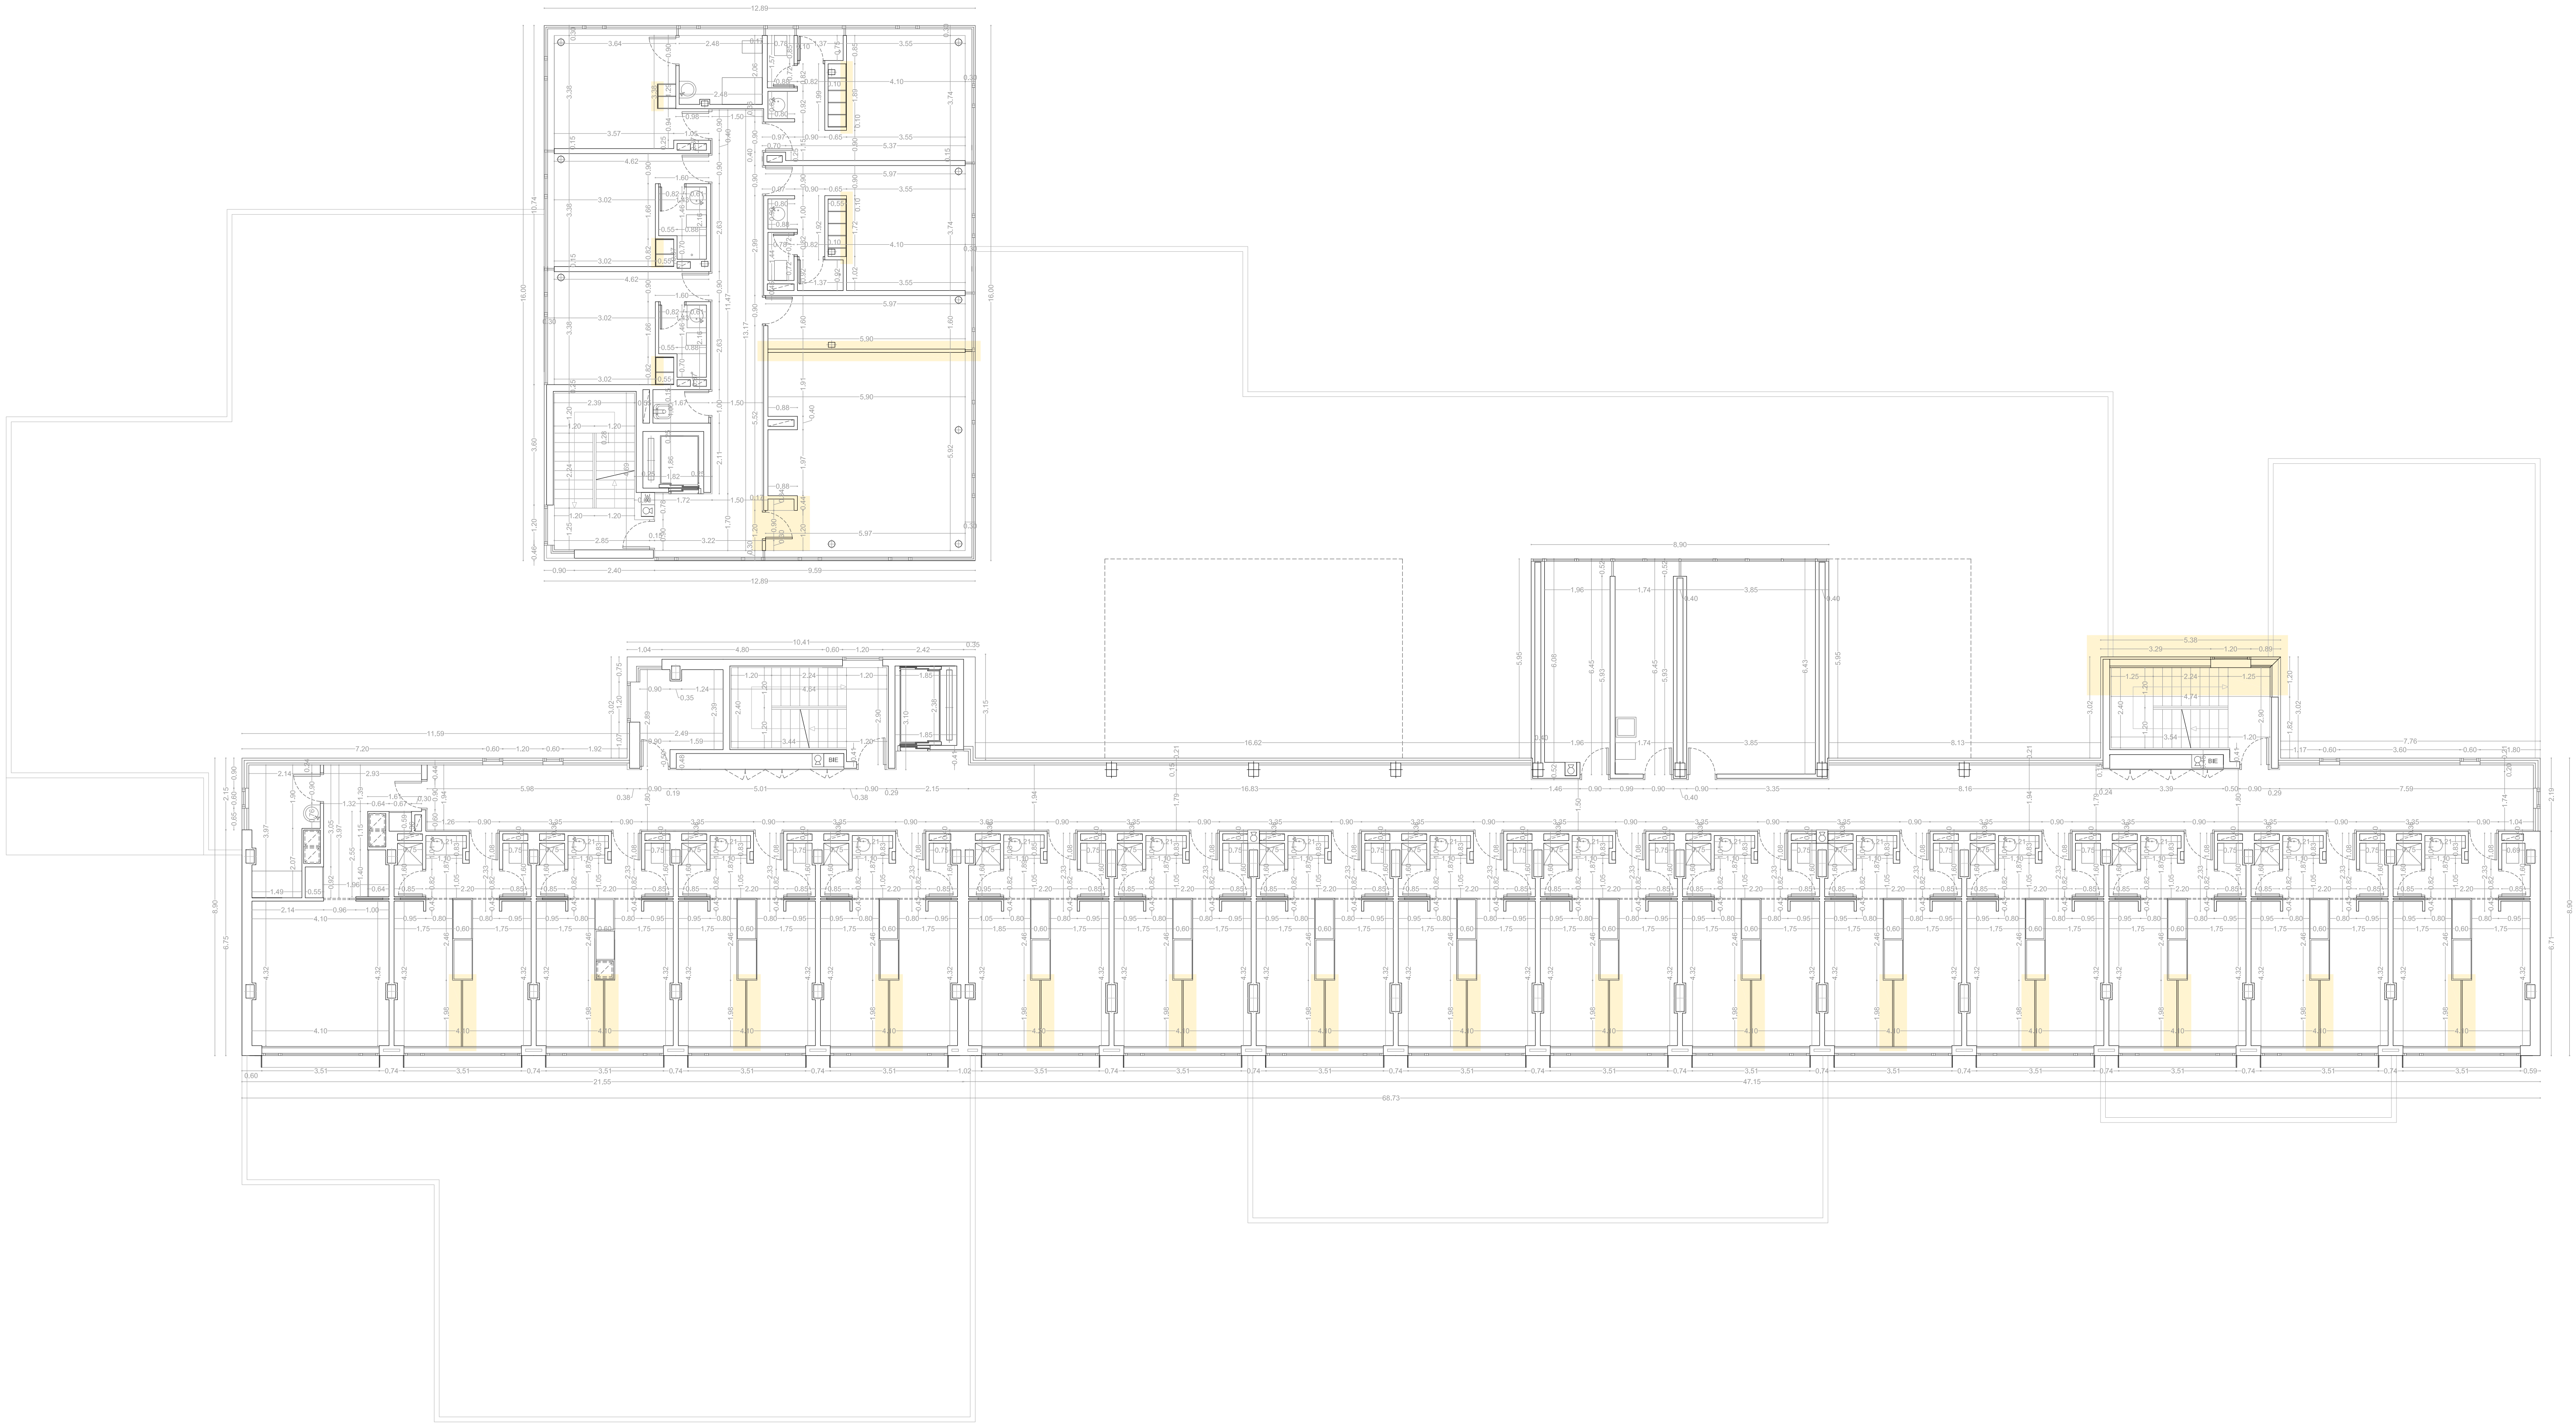

ZONAS EN LAS QUE SE PRODUCEN ACTUACIONES

Junta de Castilla y León

Consejería de Familia e Igualdad de Oportunidades

Instituto de la Juventud

Proyecto Básico y de Ejecución de

Finalización de Residencia Juvenil e Inclusión de

Un Centro de Menores en Ávila

Plan Parcial ARUP 1/7 "Ciudad Deportiva"

Parcela Nº 5

Ávila

Documento

Estado Actual. Desmontajes.

Planta Primera. Cotas

Expediente	Fecha	Escala	Plano
17/02	Abril 2017	1:100	AD06

Arquitecto

Arturo Blanco Herrero

Colaboradores

Verónica Fernández Fernández / Clara Martín de la Calle

Arturo Blanco arquitectos

Caballeros 19, 2º Izda

05001 Ávila

Tf: 00 34 920 250 669