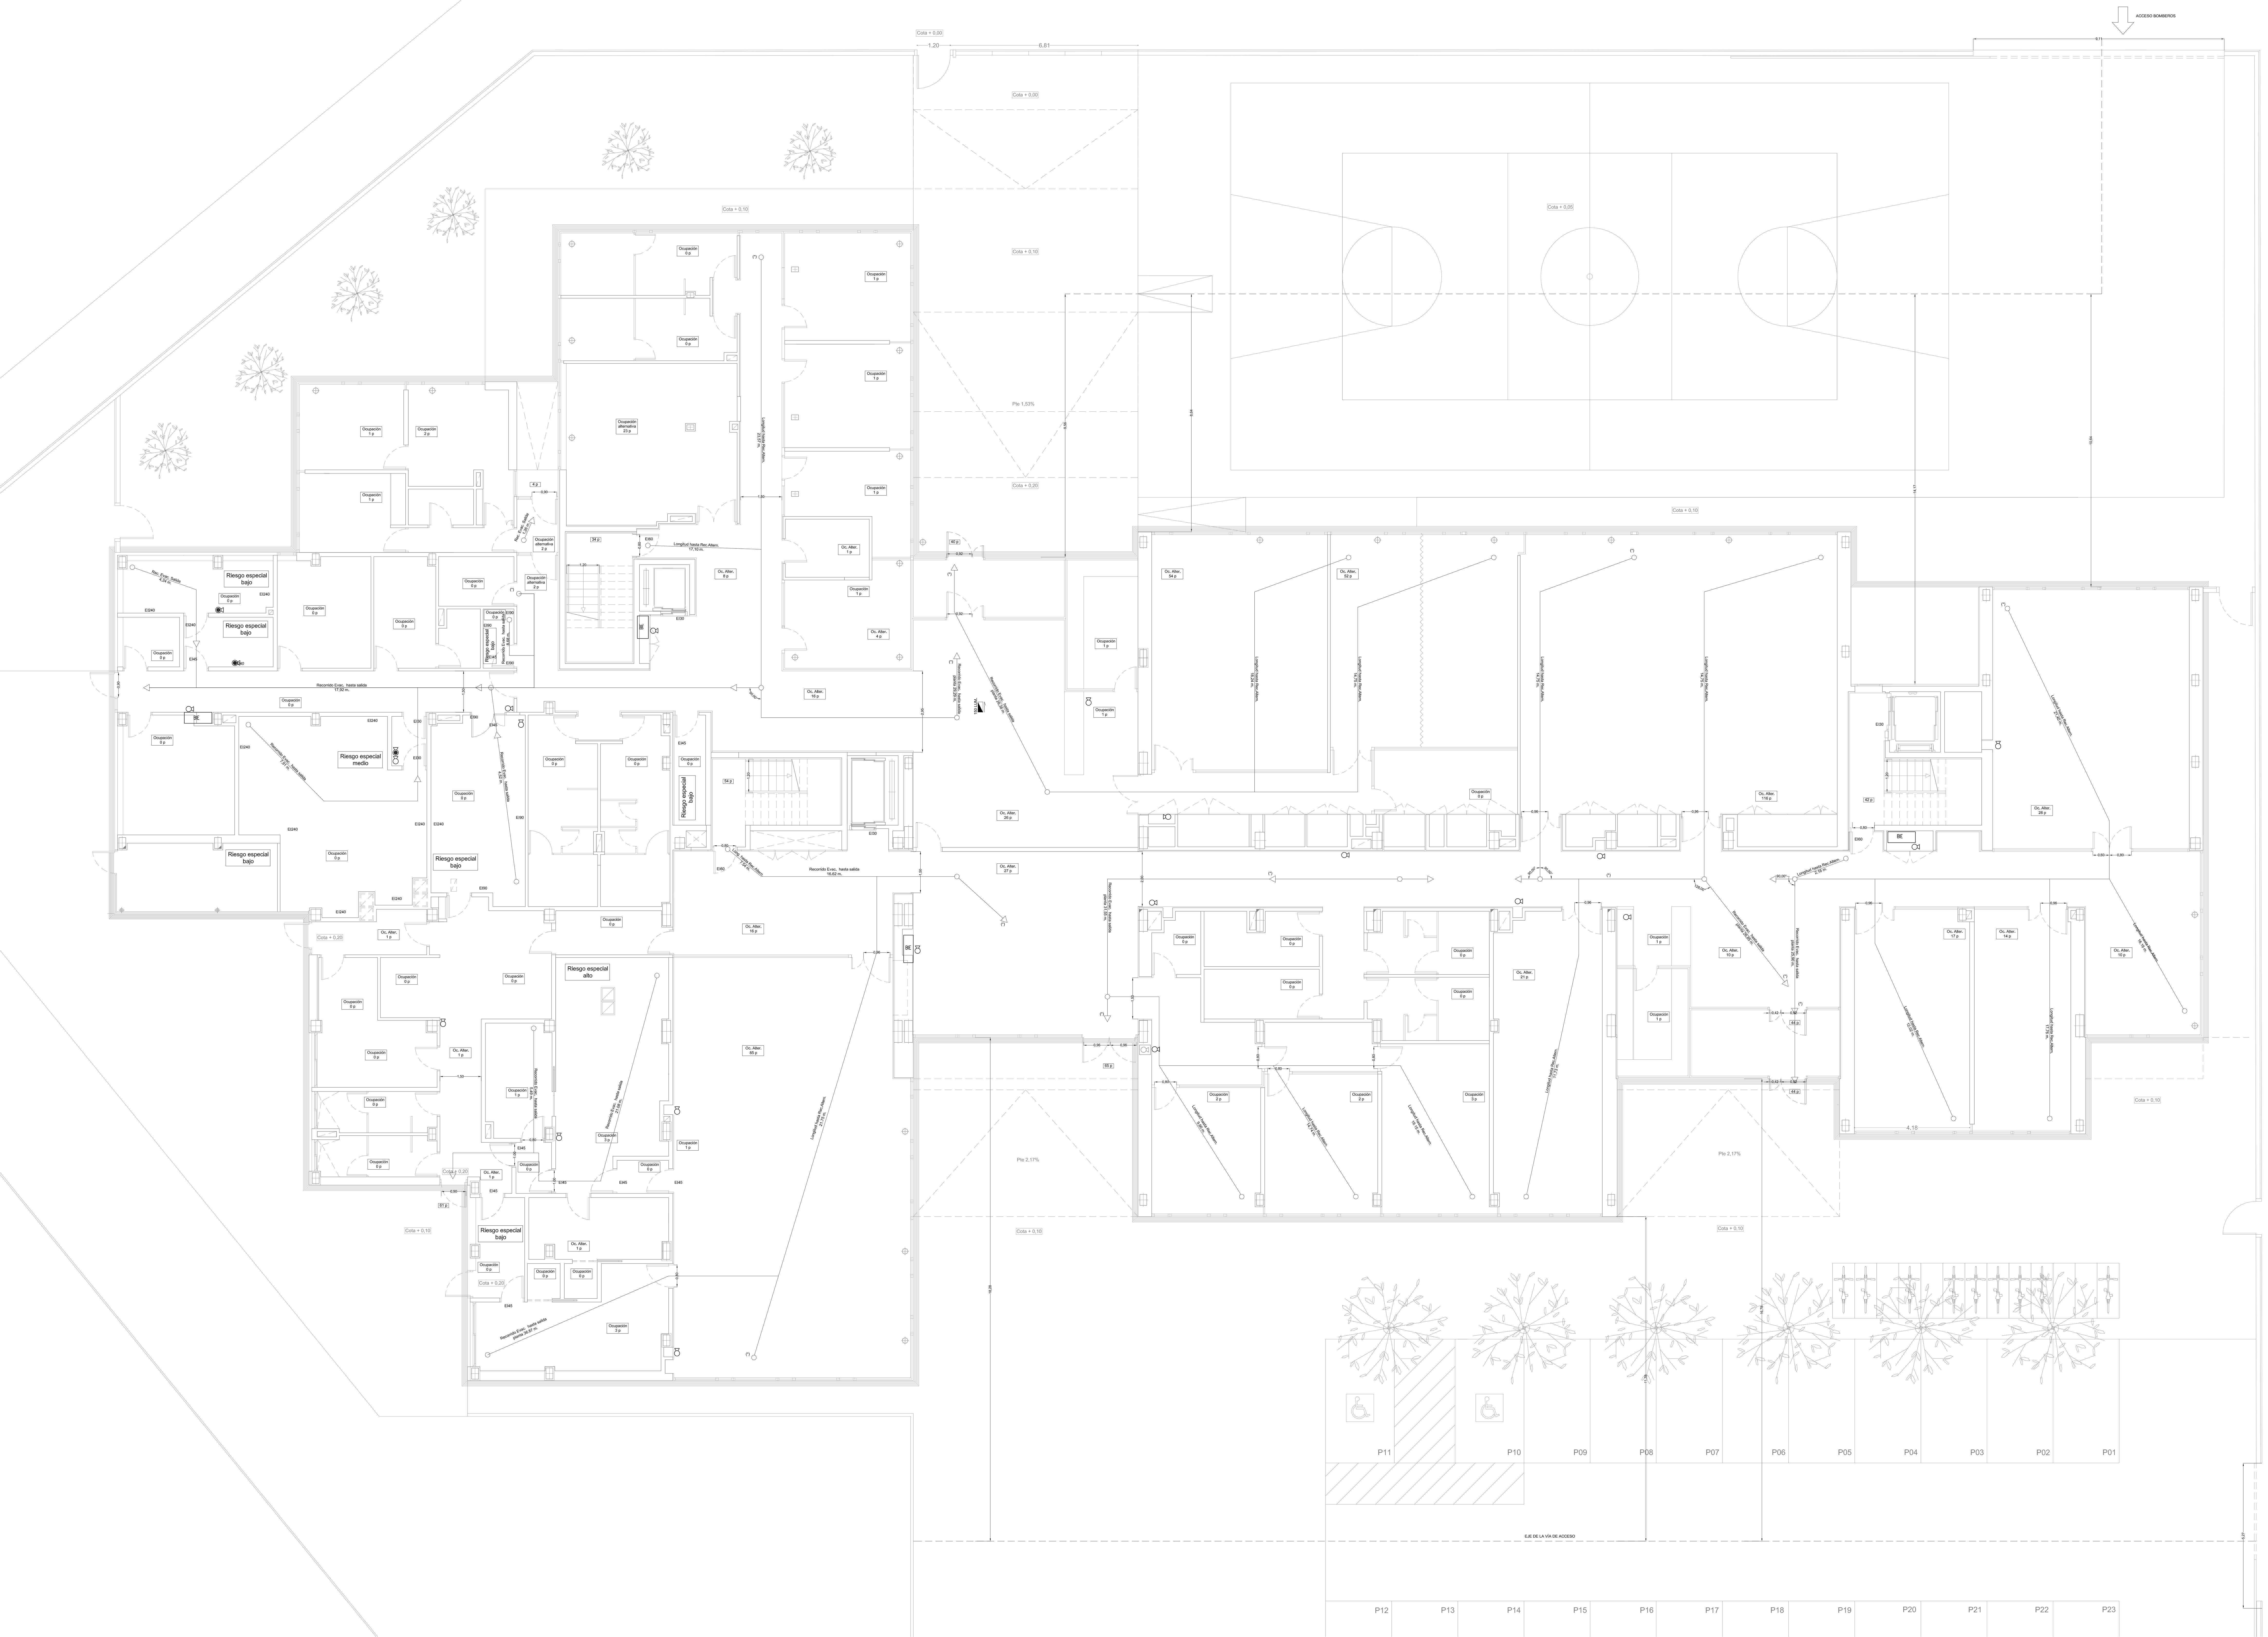

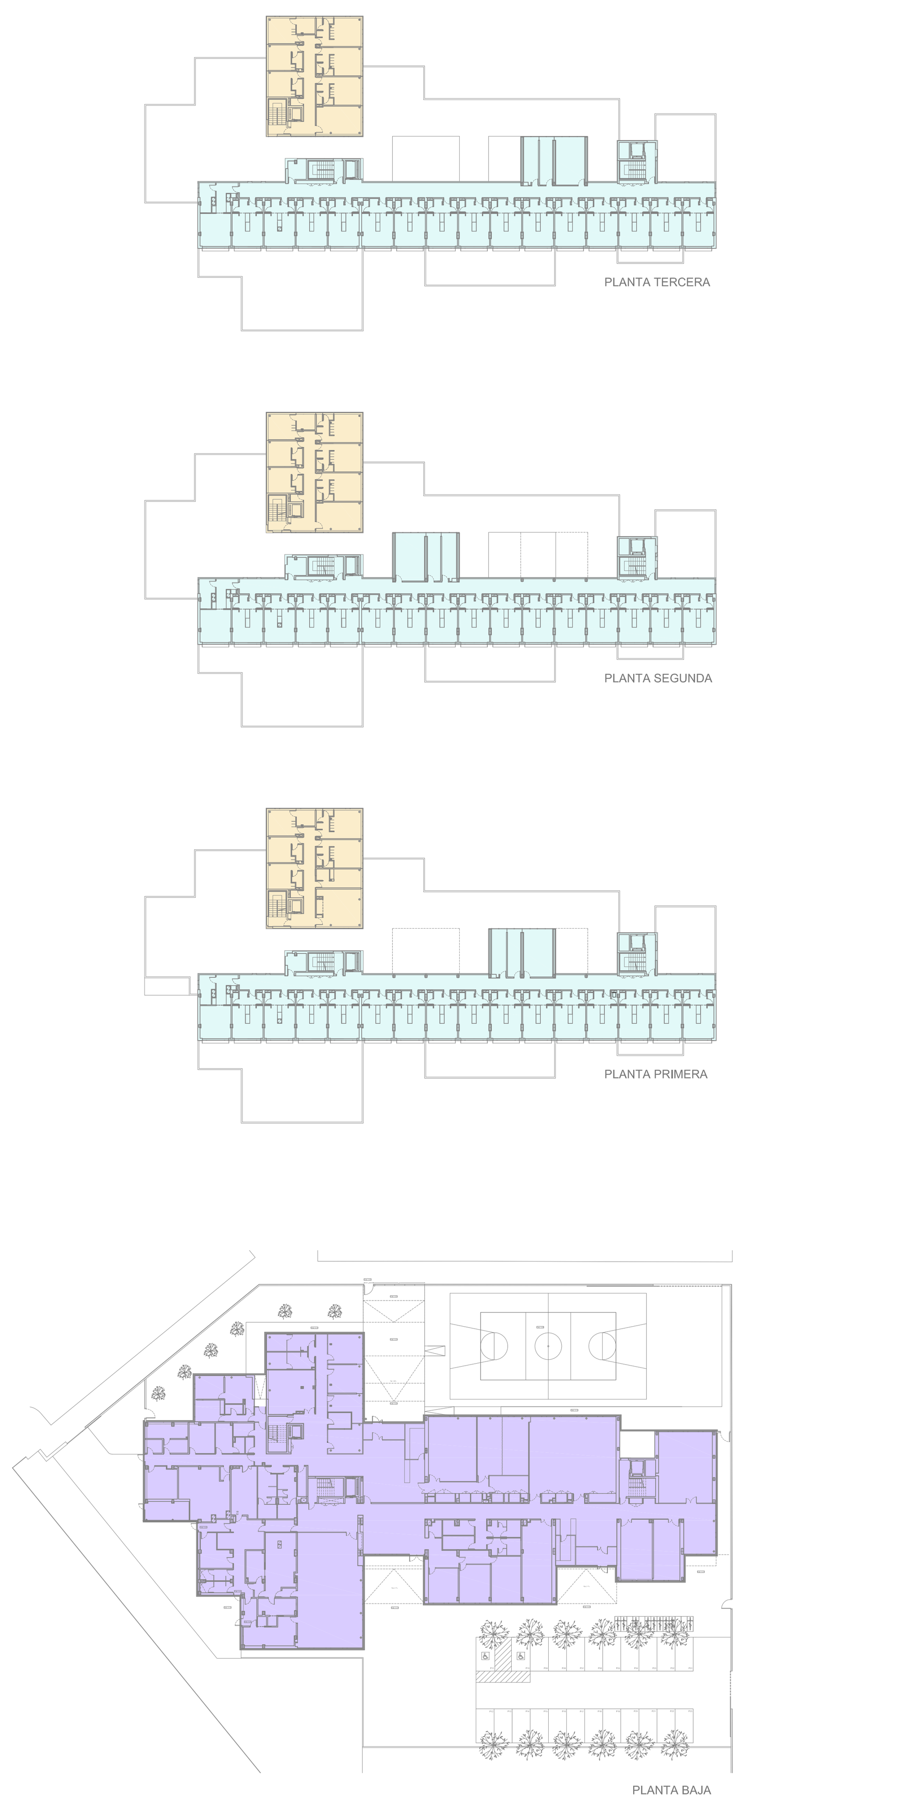

	SECTORES DE INCENDIOS
	Sector RESIDENCIA JUVENIL
	Sector CENTRO DE MENORES
	Sector locales de uso subsidiario del principal

SIMBOLO	LEYENDA DE EXTINCION DE INCENDIOS
BIE	BOCA DE INCENDIO EQUIPADA 25 MM
	EXTINTOR EFICACIA 21A-113B
	EXTINTOR CO2
	VENTILACIÓN ESCALERA PROTEGIDA

JUNTA DE CASTILLA Y LEÓN
CONSEJERIA DE FAMILIA E IGUALDAD DE OPORTUNIDADES
INSTITUTO DE LA JUVENTUD

PROYECTO BÁSICO Y DE EJECUCIÓN DE

FINALIZACIÓN DE RESIDENCIA JUVENIL E INCLUSIÓN DE UN CENTRO DE MENORES EN ÁVILA

PLAN PARCIAL ARUP 1/7 "CIUDAD DEPORTIVA"
PARCELA Nº 5
AVILA

DOCUMENTO

INSTALACIÓN DE PROTECCIÓN Y EVACUACIÓN CONTRA INCENDIOS. Planta baja

EXPEDIENTE	FECHA	ESCALA	PLANO
17/02	ABRIL 2017	1:100	I - SI01

ACCESO BOMBEROS

ARQUITECTO
Arturo Blanco Herrero

COLABORADORES
Verónica Fernández Fernández / Clara Martín de la Calle

Arturo Blanco arquitectos Caballeros 19, 2º Izda 05001 AVILA T/F 00 34 920 250 669