

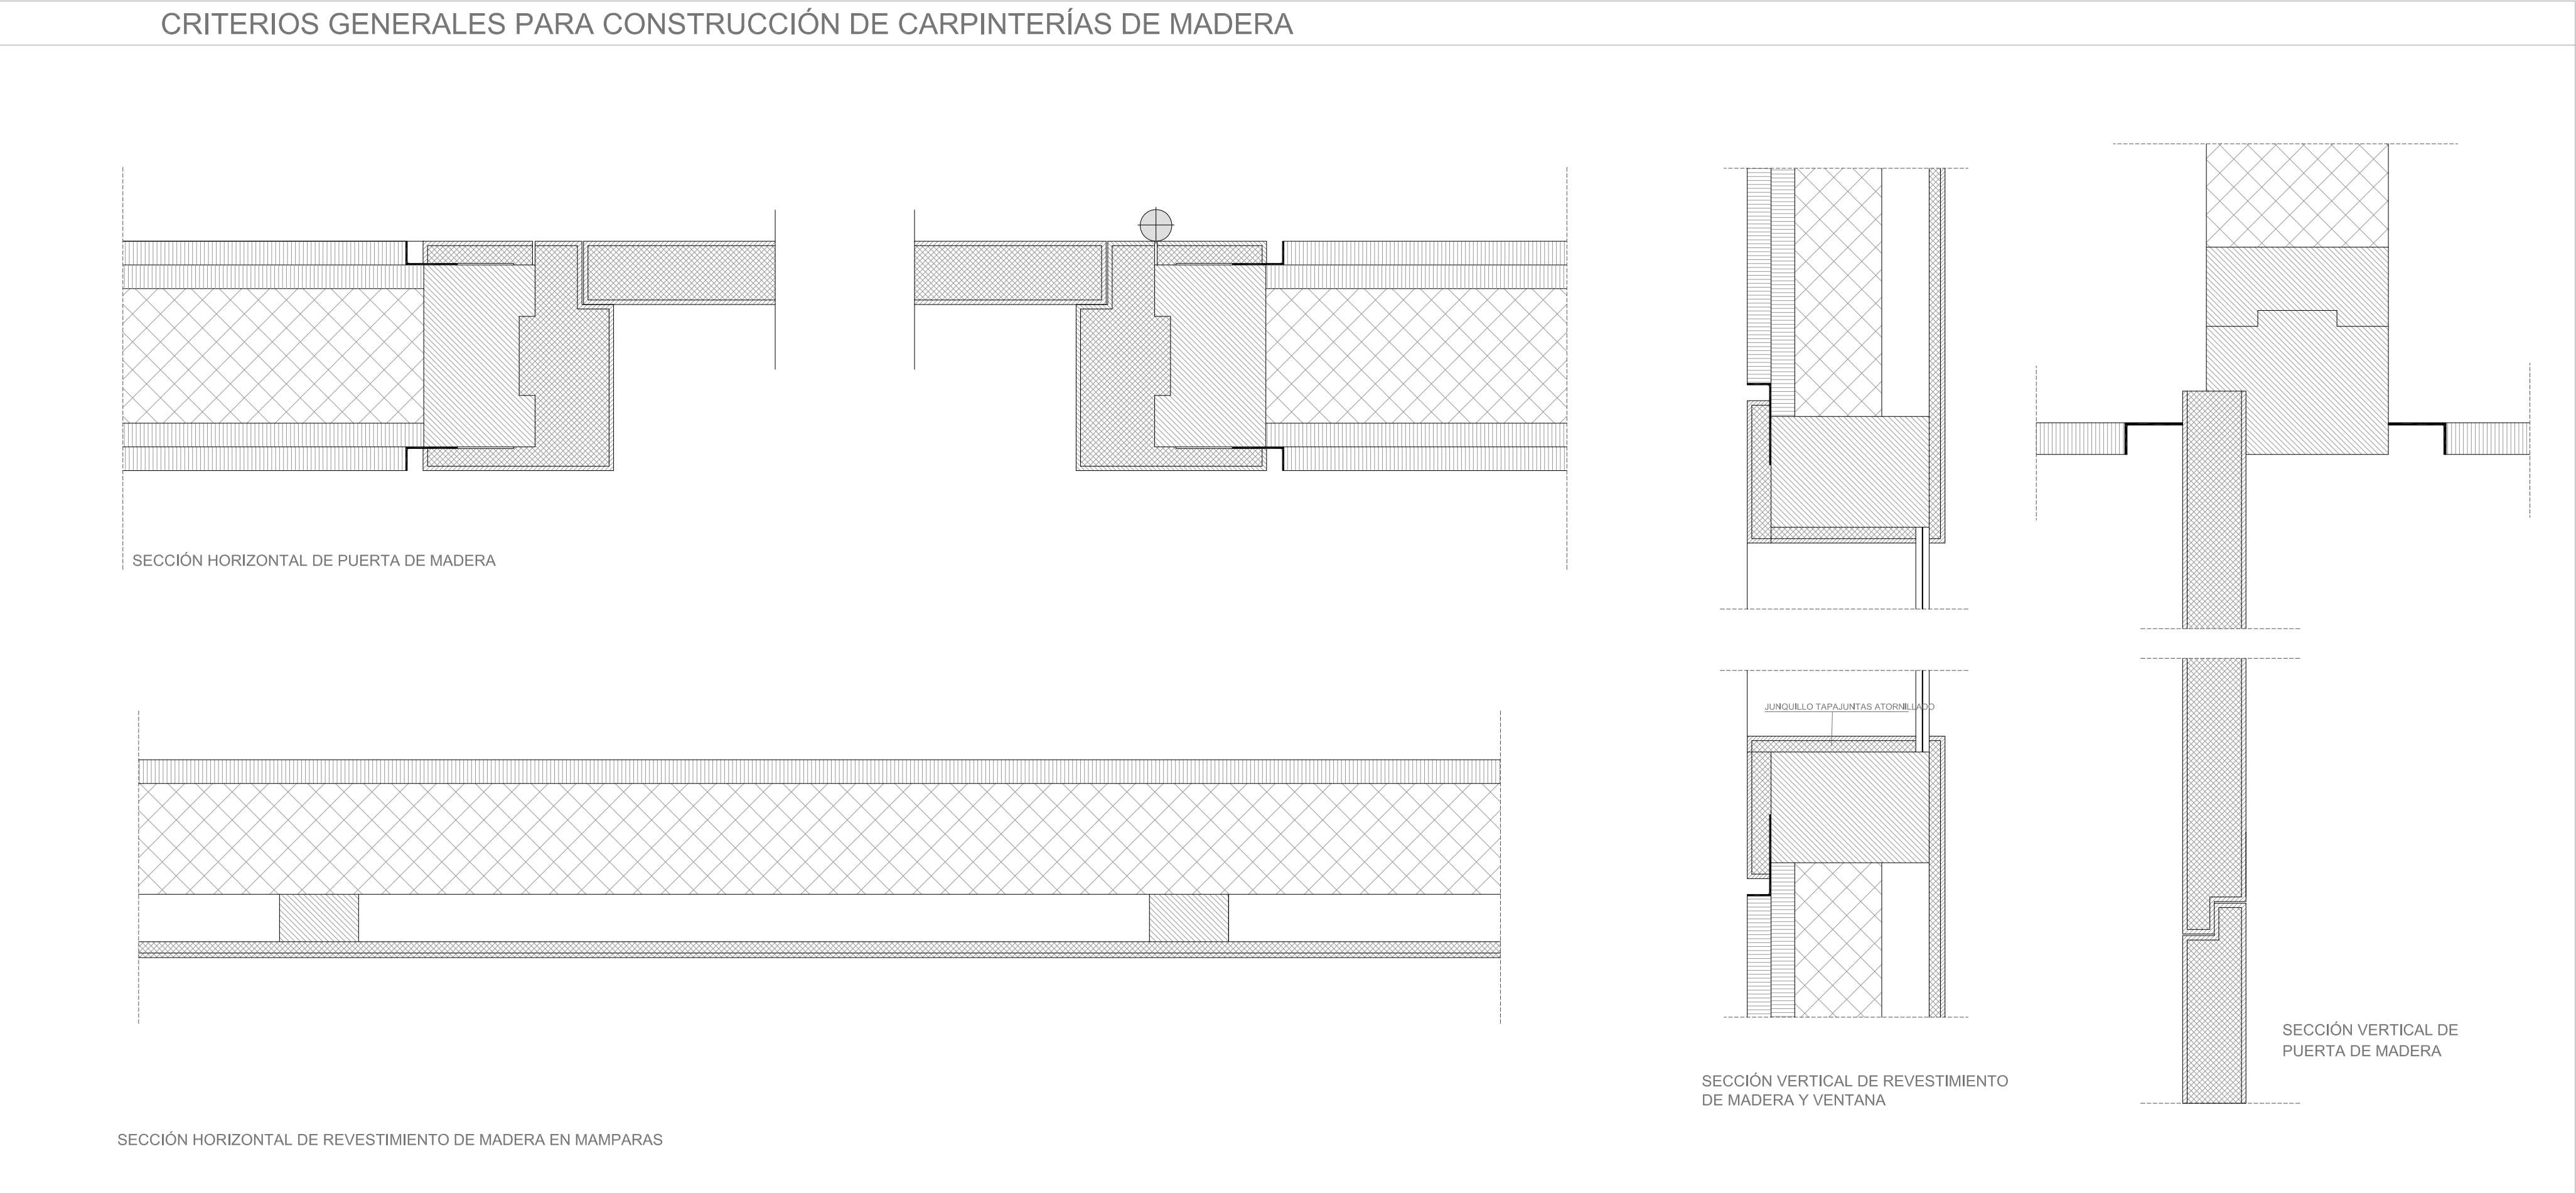


CONSTRUCCIÓN DE PUERTAS DE MADERA

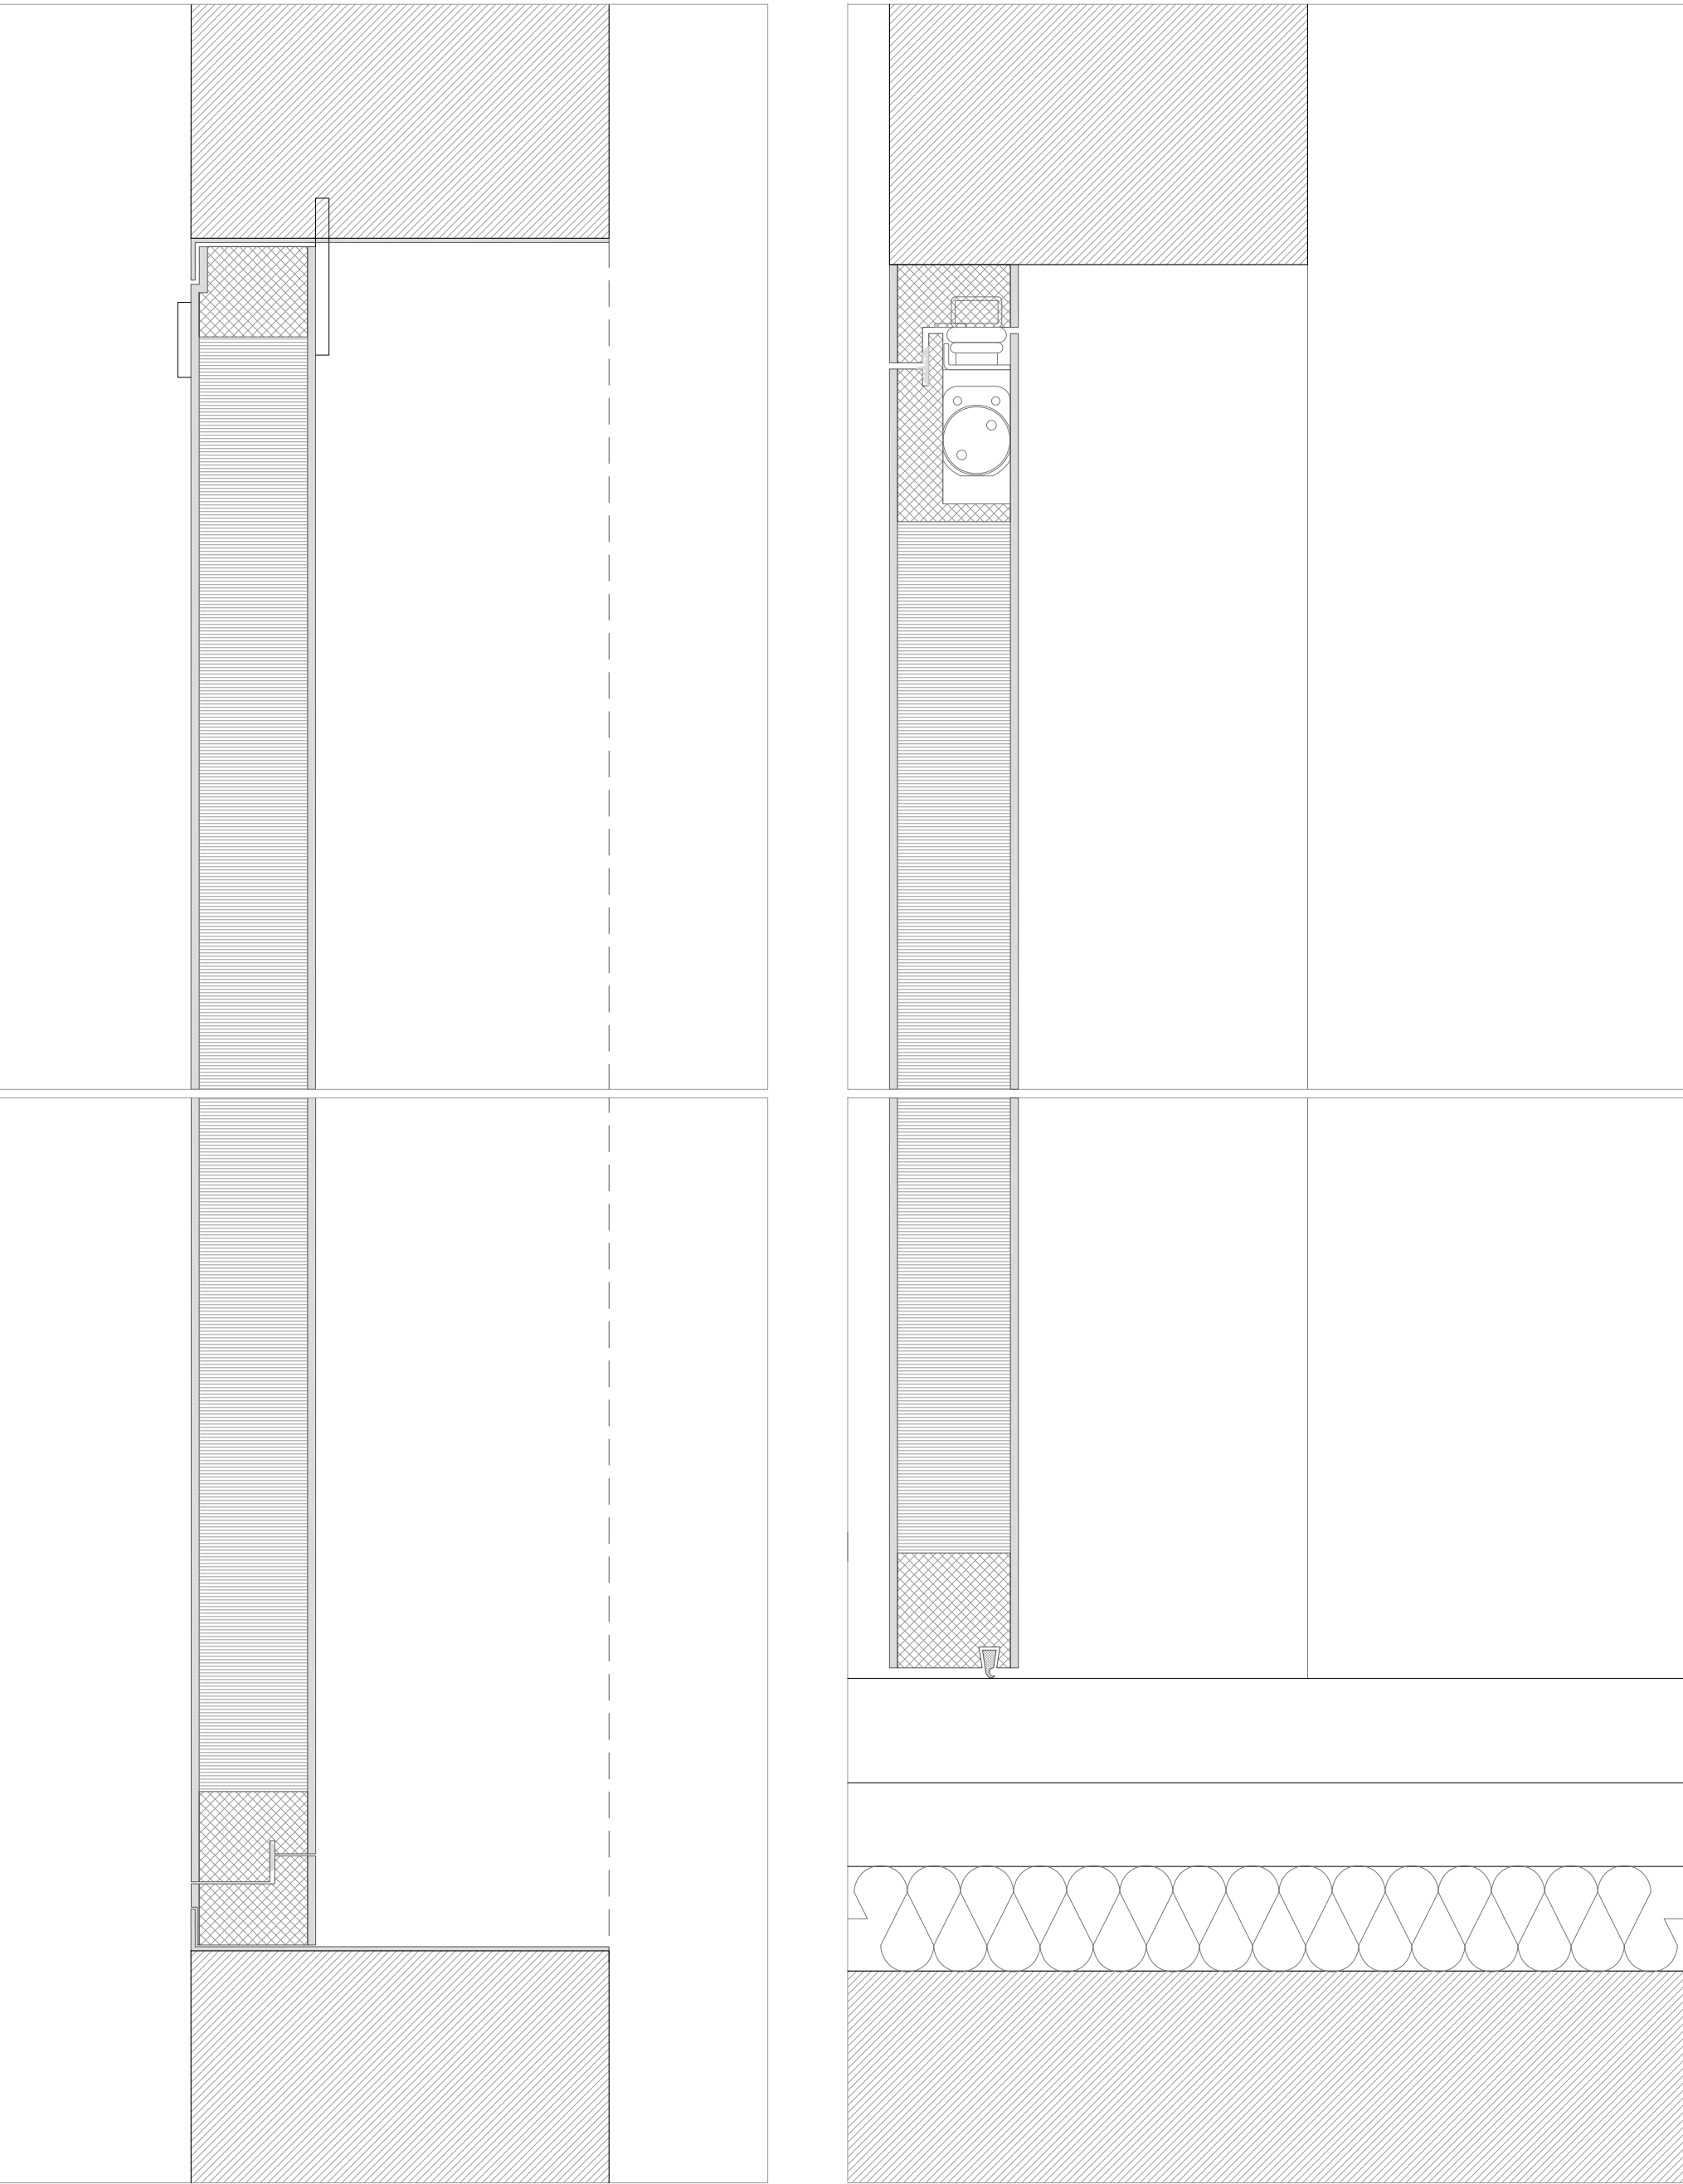


- TABLERO DE ALTA DENSIDAD TIPO DM
- RASTRELES Y PRECERCOS
- ESTRUCTURA TABIQUERÍA LIGERA
- CARTÓN YESO
- L DE ALUMINIO ANONIZADO
- TABLA ESTRATIFICADA DE ALTA PRESIÓN (HPL) FORMICA
- VIDRIO LAMINAR 4+4

VIDRIOS FIJOS DE MAMPARAS PLANTA BAJA

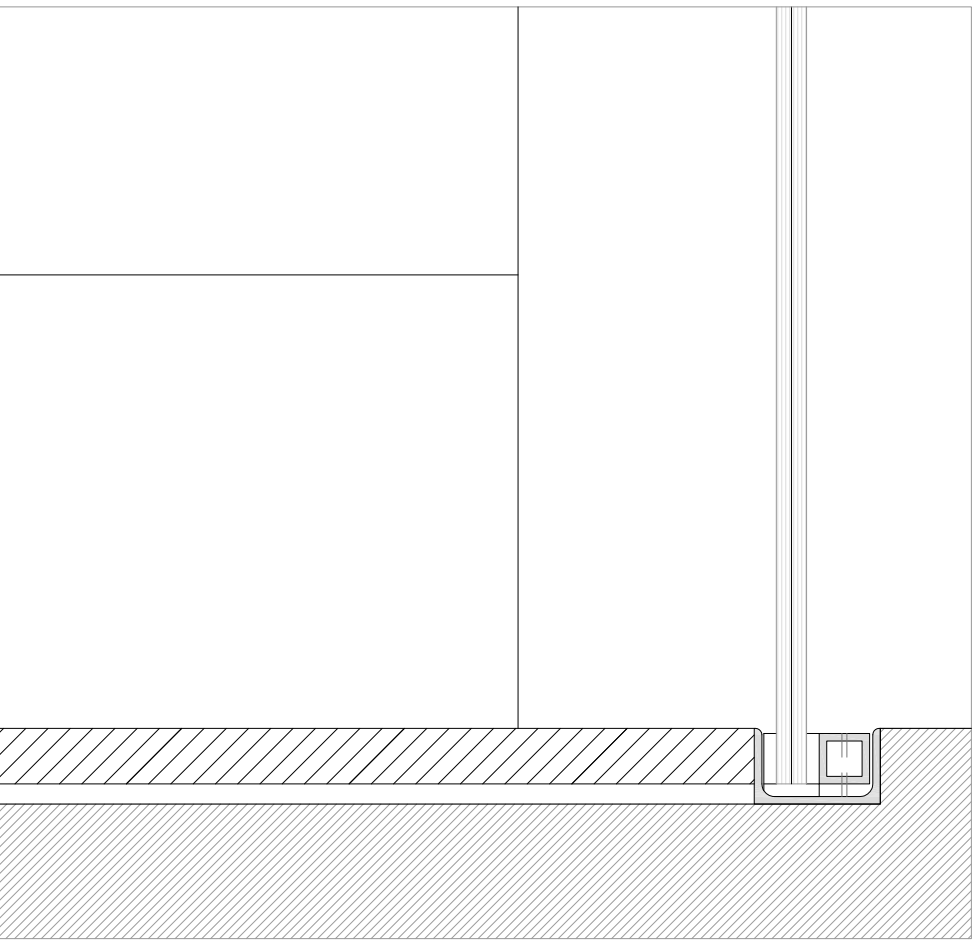

MANILLAS
acero inoxidable mate tipo Tecosur o similar

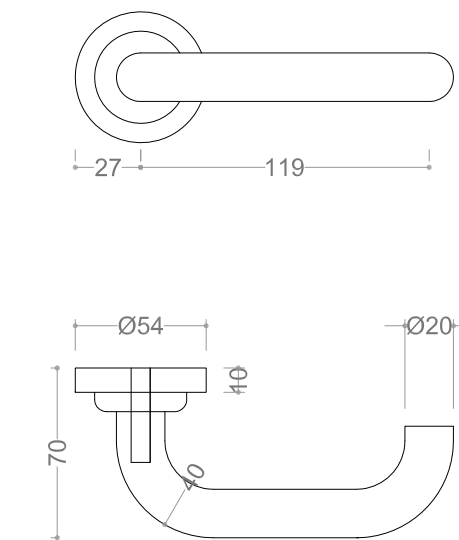

JUNTA DE CASTILLA Y LEÓN
CONSEJERIA DE FAMILIA E IGUALDAD DE OPORTUNIDADES
INSTITUTO DE LA JUVENTUD



PROYECTO BÁSICO Y DE EJECUCIÓN DE
FINALIZACIÓN DE RESIDENCIA JUVENIL E INCLUSIÓN DE
UN CENTRO DE MENORES EN ÁVILA

PLAN PARCIAL ARUP 1/7 "CIUDAD DEPORTIVA"
PARCELA Nº 5
ÁVILA

DOCUMENTO
ARQUITECTURA
DETALLES CARPINTERÍA INTERIOR

EXPEDIENTE 17/02	FECHA ABRIL 2017	ESCALA 1:3	PLANO A22
ARQUITECTO Arturo Blanco Herrero			
COLABORADORES Verónica Fernández Fernández / Clara Martín de la Calle			
Arturo Blanco arquitectos Caballeros 19, 2º Izda 05001 ÁVILA T/F 00 34 920 250 669			