




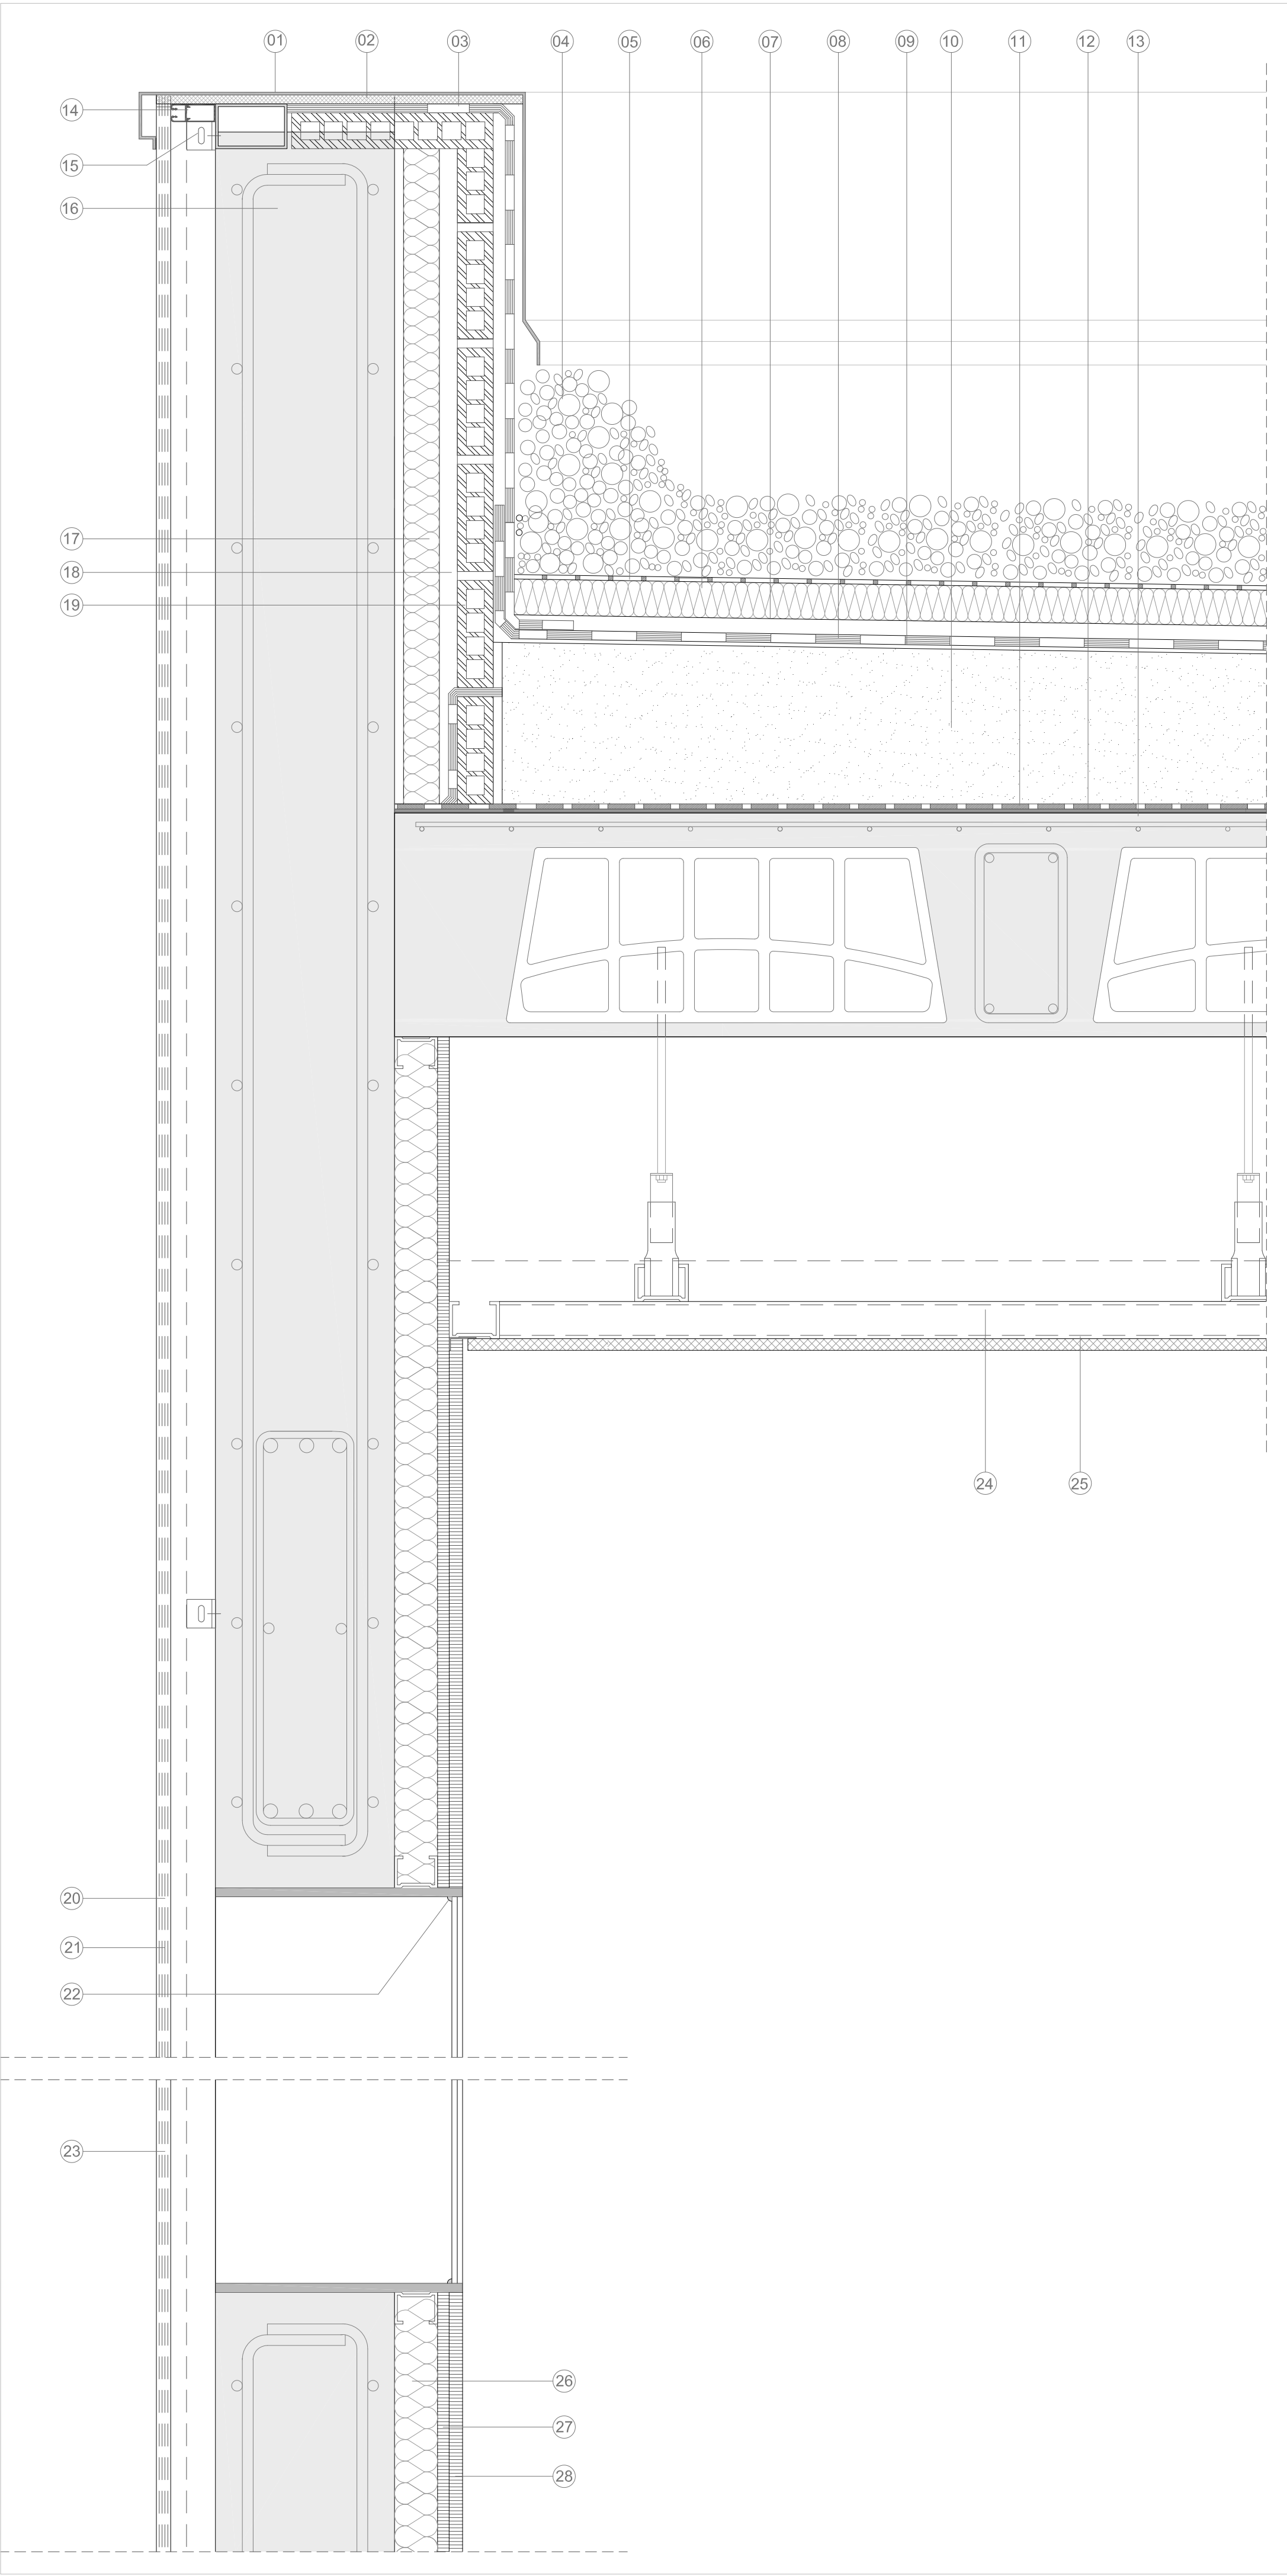


DETALLE A E:1/5

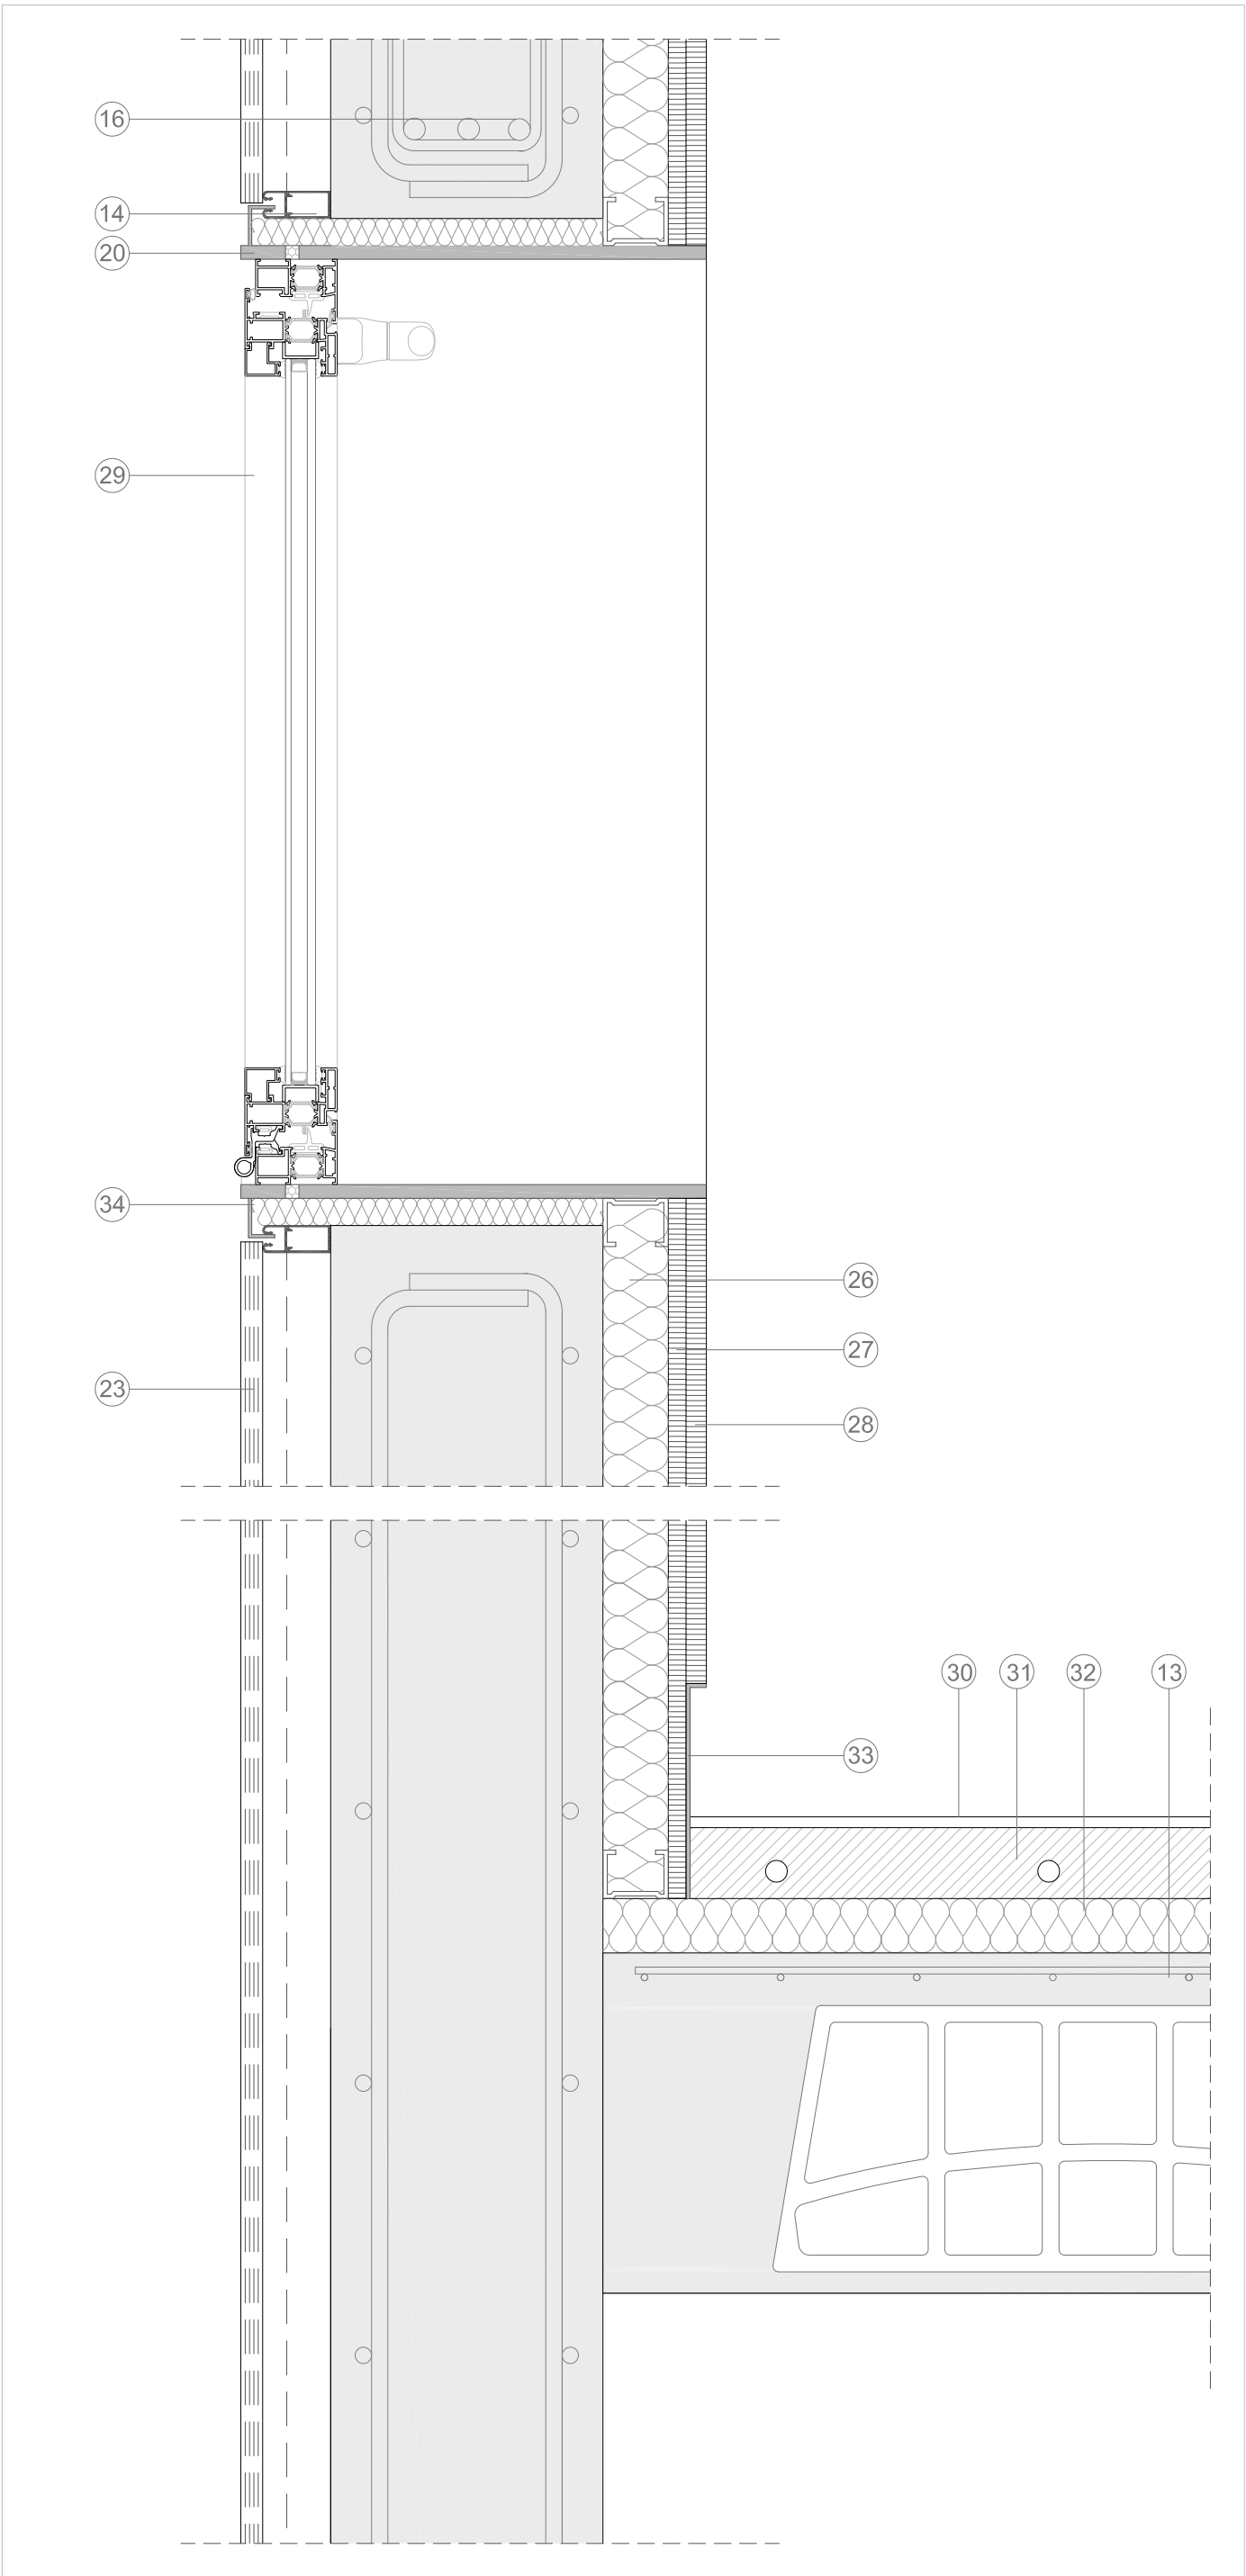


DETALLE B E:1/5

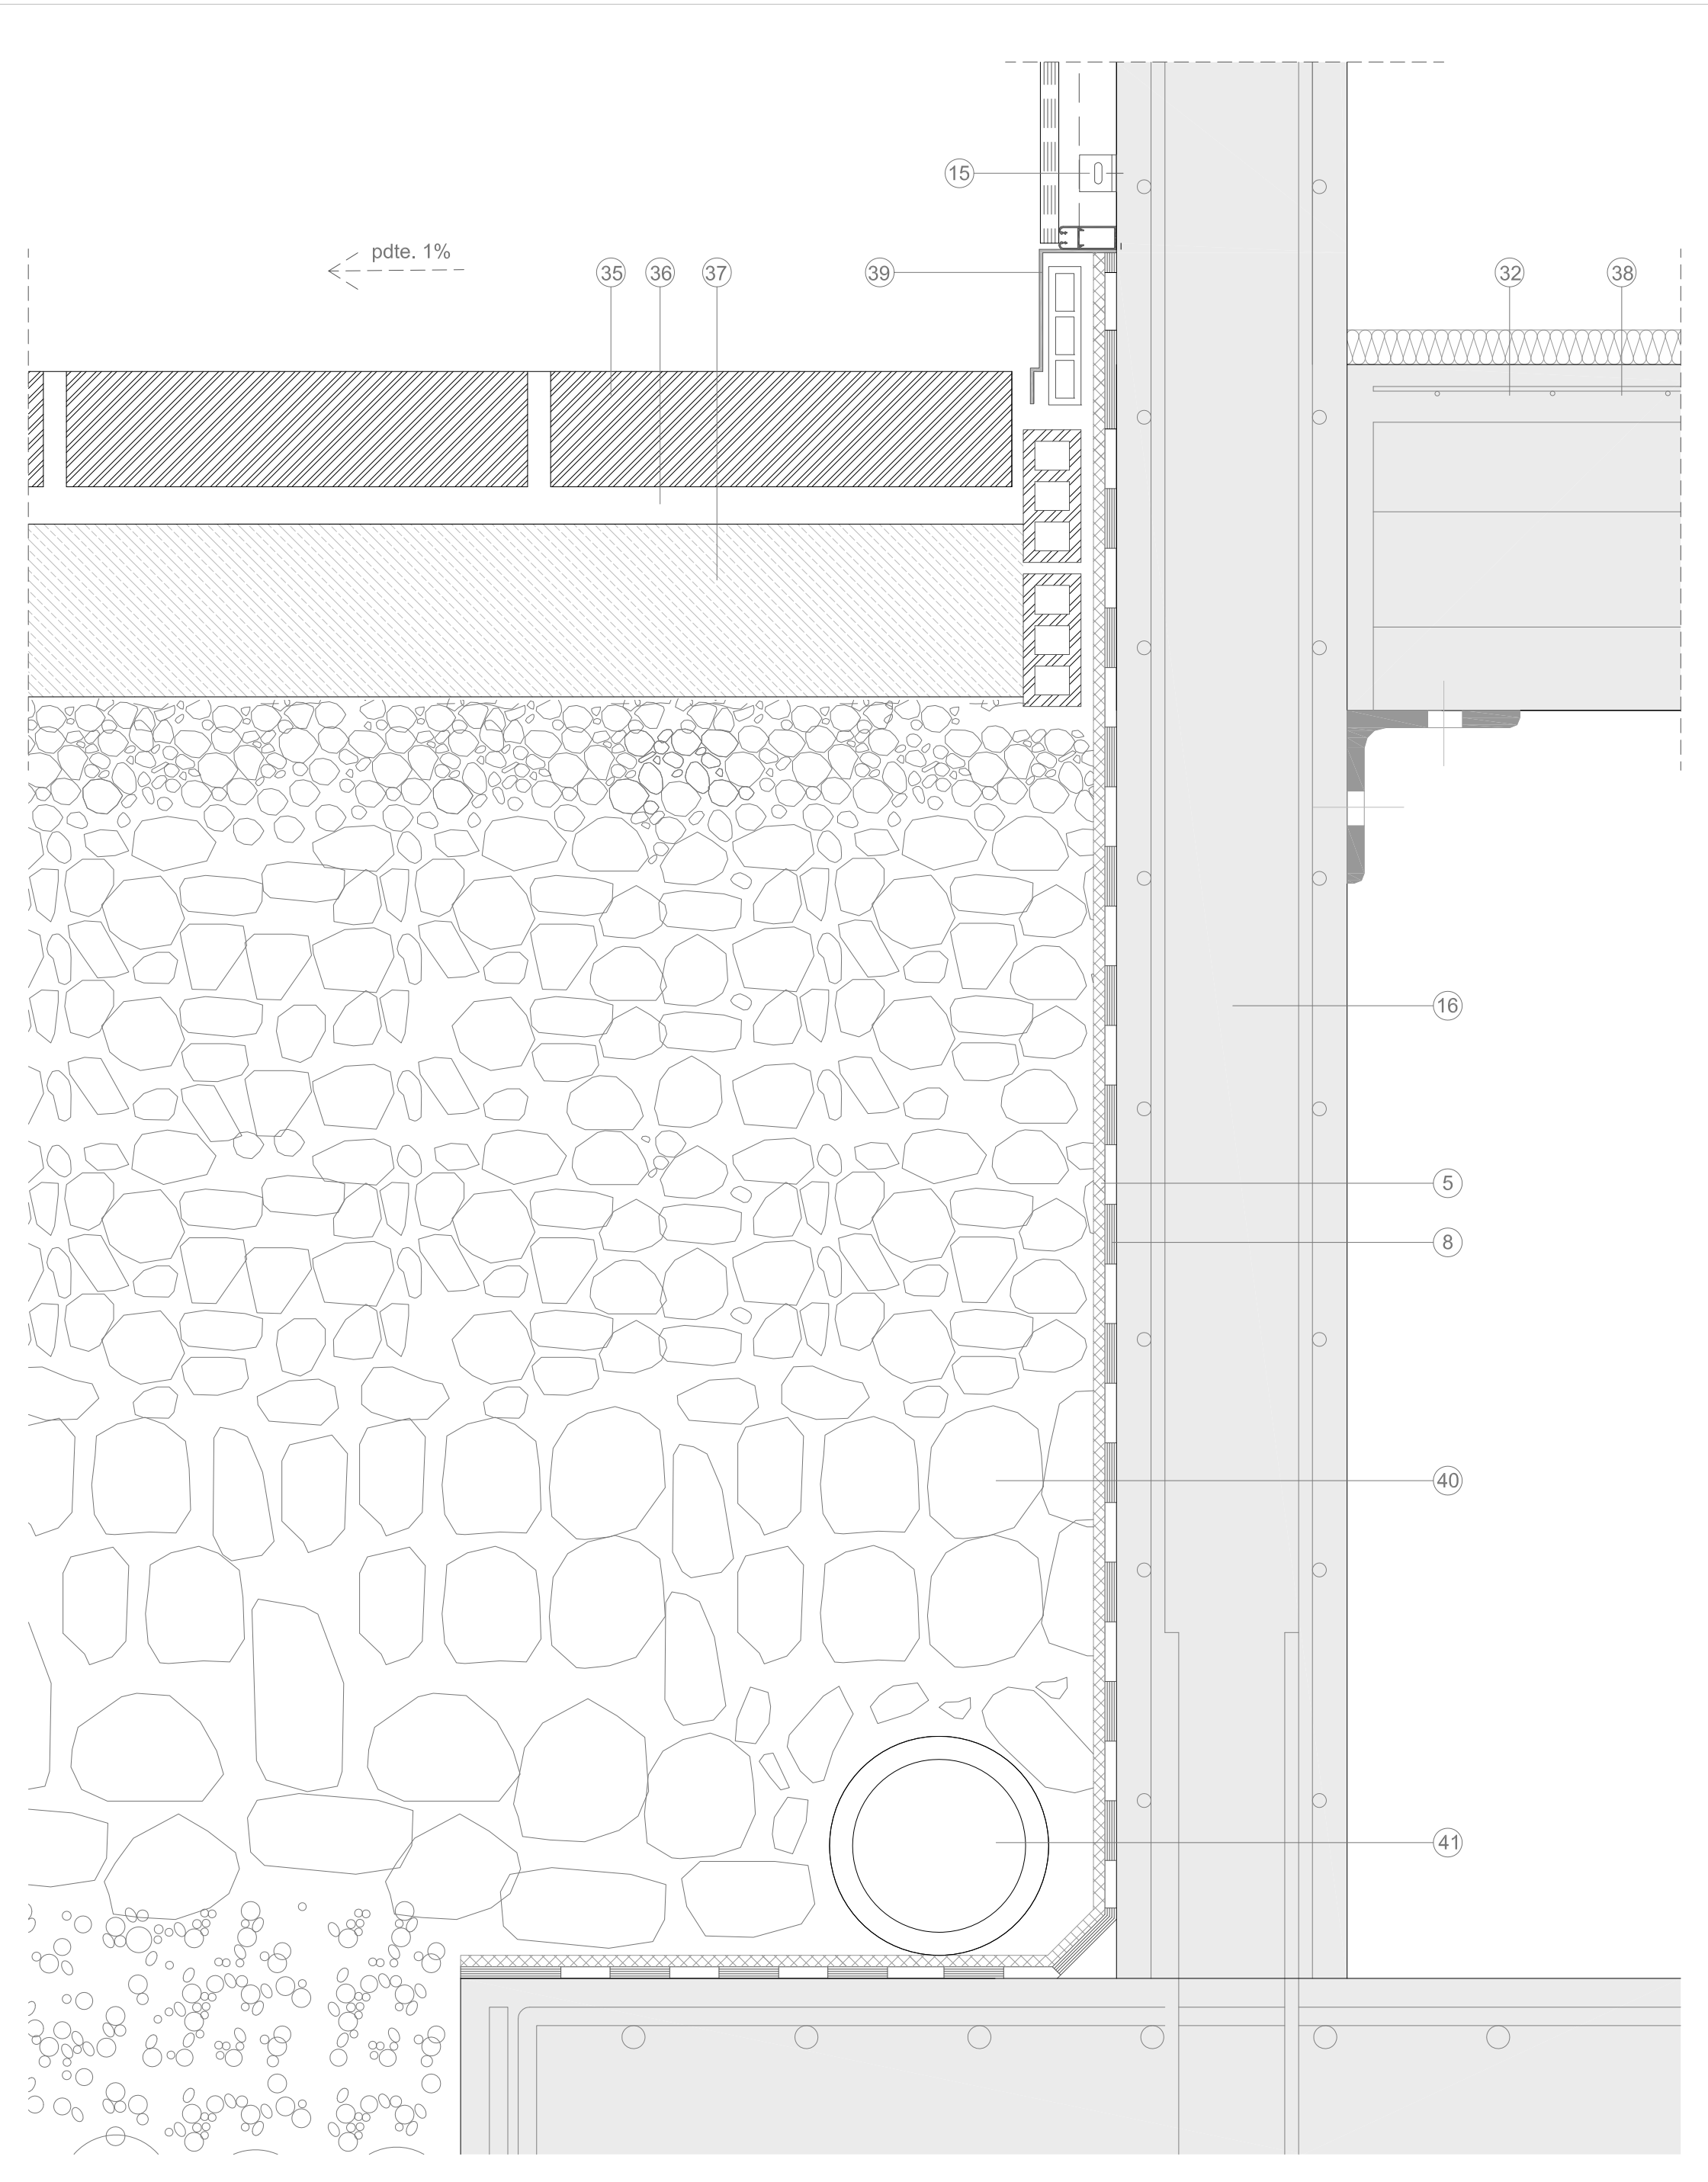

DETALLE C E:1/5

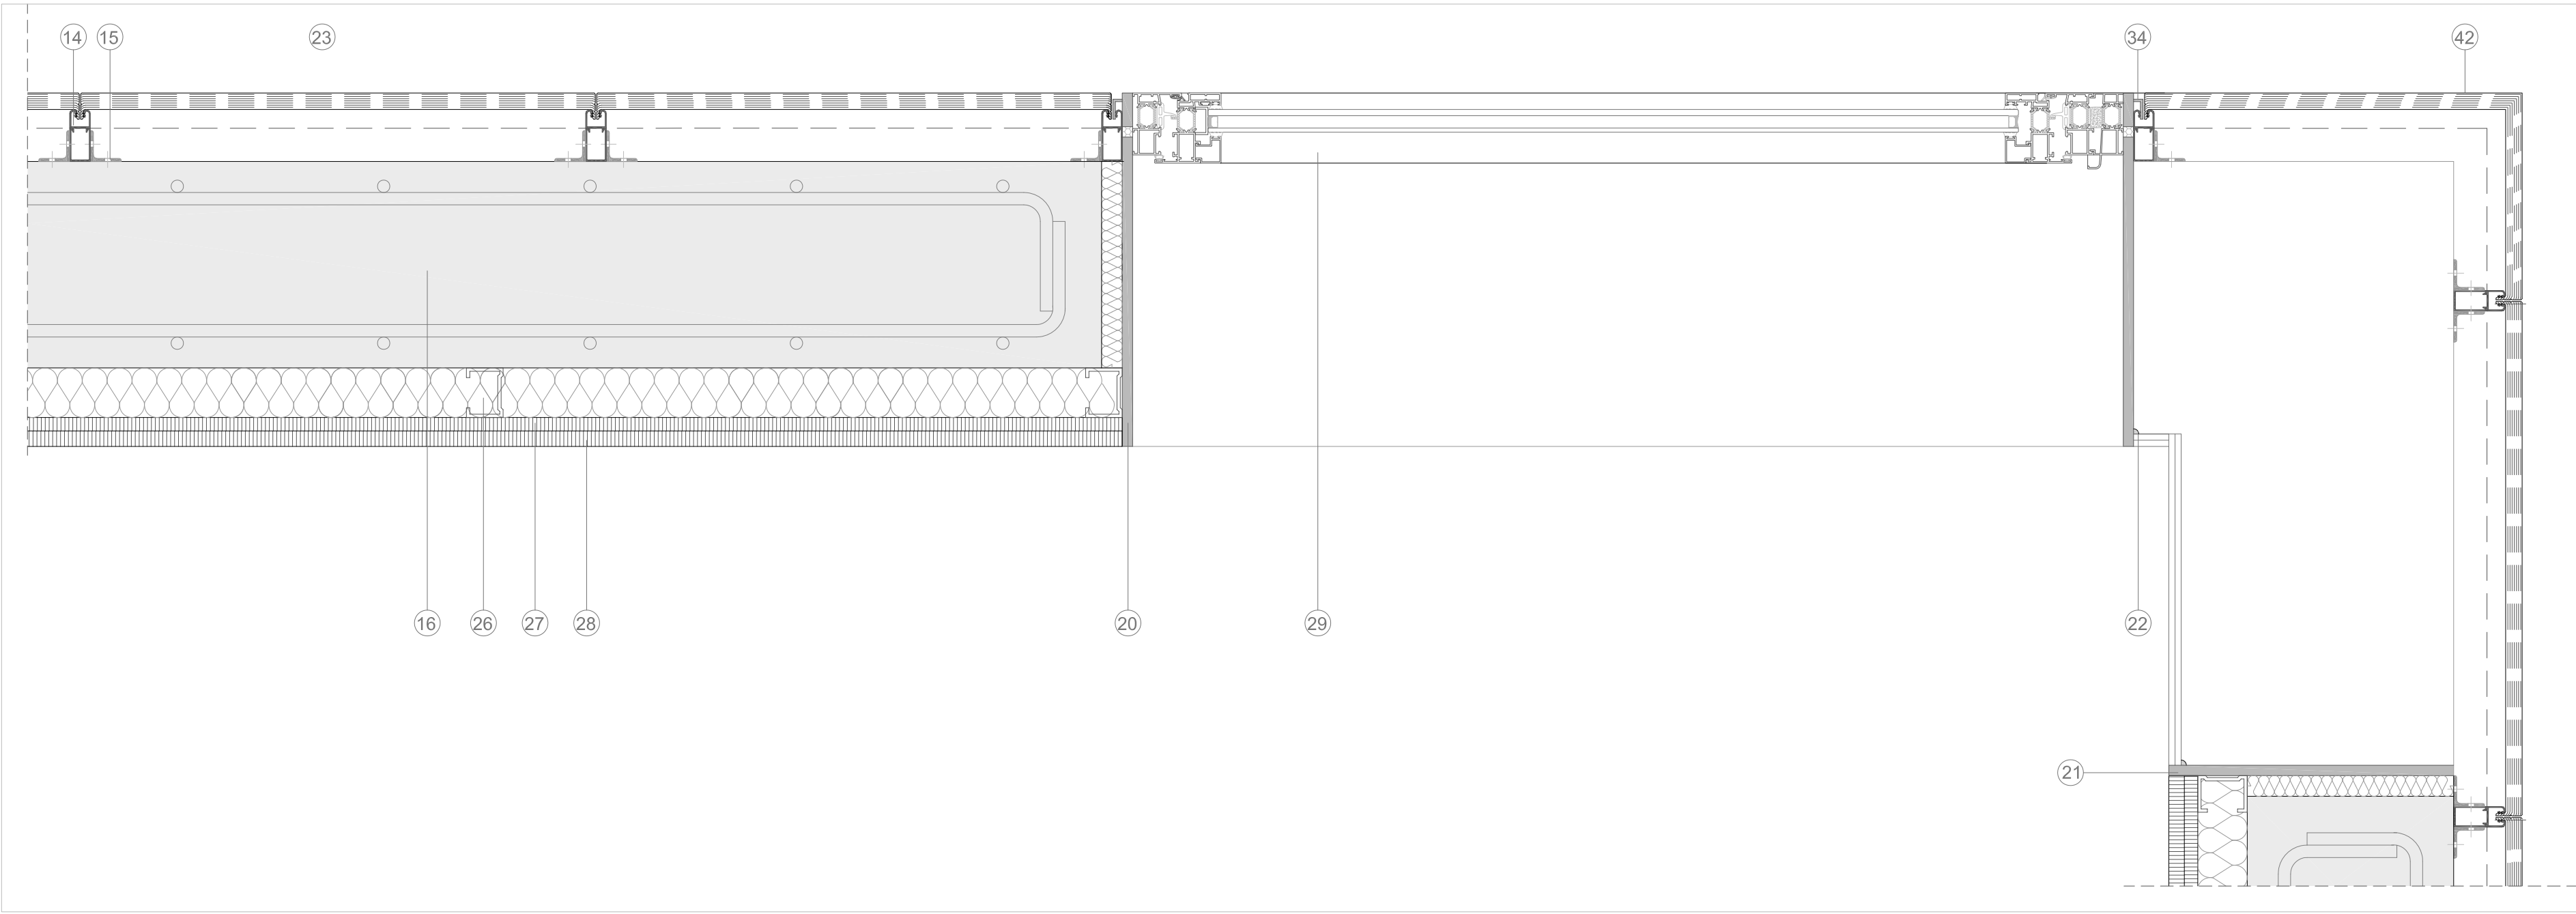

DETALLE DE CERRAMIENTO EN PLANTA E:1/5

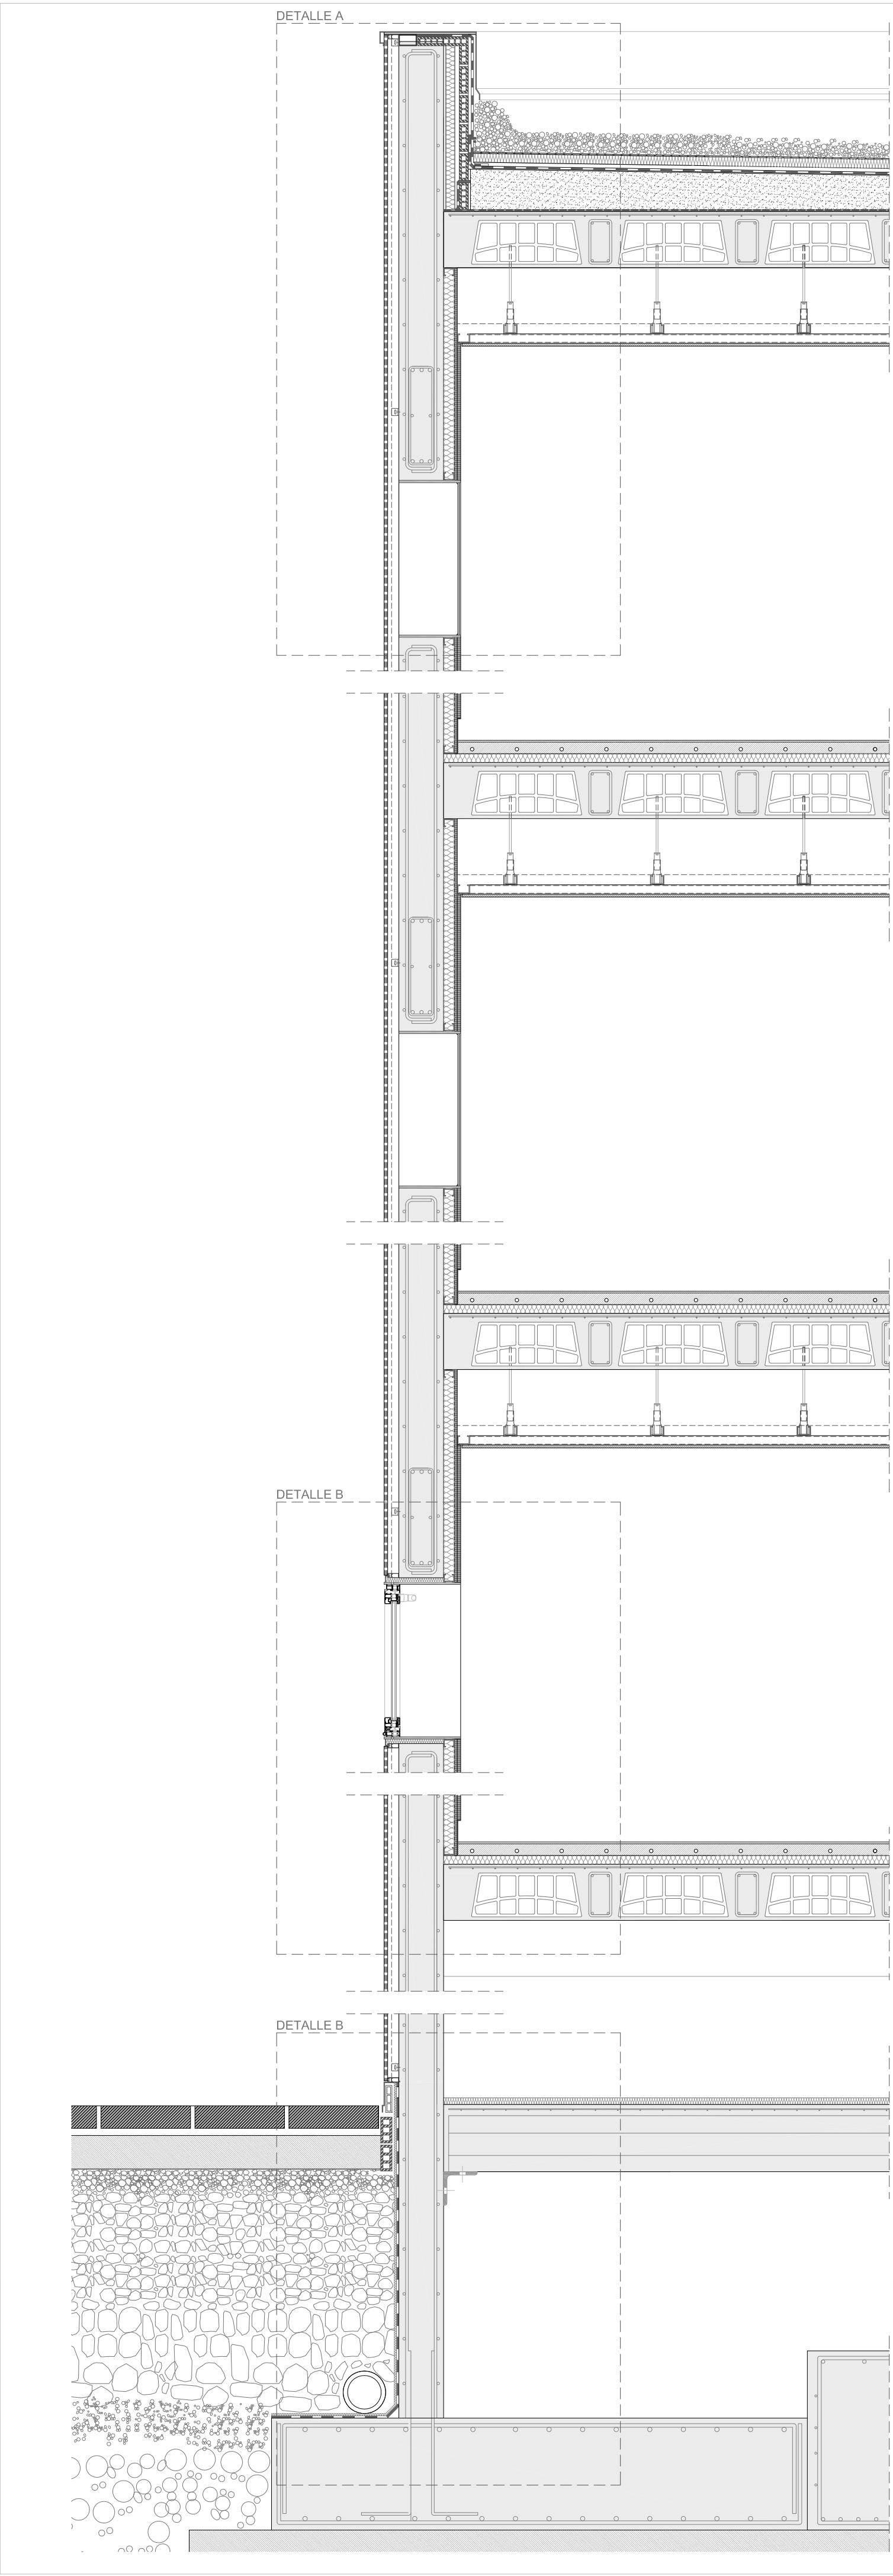

SECCIÓN E:1/20

1. CHAPA DE CORONACIÓN PLEGADA DE ALUMINIO PLEGADO Y ANODIZADO
2. TABLERO HIDROFUGO DE APOYO
3. MEMBRANAS DE BETUN ELASTOMERO SBS DE 1,4m. JUNTA AUTOADHESIVA CON ARMADURA DE POLIESTER NO TEJIDO DE 180 g/m²
4. GRAVA DE RIO COLOR NEGRO DIAMETRO 20/40mm
5. GEOTEXTIL FILTRANTE DE POLIESTER NO TEJIDO SINTETICO DE 200 g/m²
6. PLACAS RIGIDAS DE POLIESTIRENO EXTRUIDO 40mm
7. FIELTRO GEOTEXTIL FILTRANTE
8. BETUN ELASTOMERO SBS DE MASA 5,3 kg/m² CON ARMADURA DE POLIESTER Y JUNTAS AUTOADHESIVAS
9. MORTERO DE CEMENTO Y ARENA DE 1cm
10. MORTERO DE ARIDOS LIGEROS PARA PENDIENTE TIPO ARLITA O SIMILAR
11. BARRERA DE VAPOR DE OXIASFALTO
12. IMPRIMACION DE BASE ASFALTICA
13. FORJADO DE HORMIGON ARMADO Y BOVEDILLA CERAMICA DE 25cm
14. CASQUILLOS DE ALUMINIO FACHADA DANPALON PARA SUJECCIÓN DE PLANCHAS DE POLICARBONATO
15. PIEZAS DE ALUMINIO EN L
16. MURO DE HORMIGÓN 20cm
17. AISLAMIENTO TERMICO A BASE DE POLIURETANO PROYECTADO 6cm
18. CAMARA DE AIRE
19. LADRILLO HUECO SENCILLO
20. EMBOCADURA DE HUECO FORMADA POR PALASTRO DE ACERO e=1cm
21. STADIP 4+4 CON BUTIRAL DE POLIVINILO EXTRABLANCO
22. SILICONA ESTRUCTURAL
23. PLANCHA DE POLICARBONATO e=16mm
24. ESTRUCTURA DOBLE DE PERFILES METALICOS GALVANIZADOS DE 60mm DE ANCHO SUSPENDIDOS
25. FALSO TECHO DE CARTON YESO TIPO PLADUR O SIMILAR
26. SUBESTRUCTURA ACERO GALVALIZADO PARA SUJECCIÓN DE CARTÓN YESO Y LANA DE ROCA DE 50mm
27. PLACA DE CARTÓN YESO 13mm TIPO PLADUR O SIMILAR
28. PLACA DE CARTÓN YESO 15mm TIPO PLADUR O SIMILAR
29. VENTANA PRACTICABLE SISTEMA CORTIZO COR-70 R.P.T. HOJA OCULTA O SIMILAR
30. SISTEMA COMFORT PARA AMORTIGUACIÓN DE RUIDOS DE SIKA O SIMILAR
31. PANEL DE COLOCACION DE TUBOS DE CALEFACCION Y MORTERO DE NIVELACION e=5cm
32. AISLAMIENTO RIGIDO DE 40 mm.
33. RODAPIE FORMADO POR DOS PIEZAS DE ALUMINIO ANONIZADO EN SUCOLOR CON TRATAMIENTO ANONIZADO QUÍMICO IMITANCION ACERO INOXIDABLE CON UN PLIEGUE CADA PIEZA SEGUN DETALLE DE D.F. Y ATORNILLADAS A TABQUERIA
34. L DE ALUMINIO DE 2mm
35. PAVIMENTO DE PIEZA PREFABRICADA DE HORMIGON DE 140x50x8cm CON TRATAMIENTO DE COLOR NEGRO EN ULTIMA CAPA (5mm) Y COLOCACION SEGUN D.F.
36. CAMA DE ARIDO S-20
37. SOLERA DE HORMIGON DE 10cm
38. FORJADO SANITARIO
39. CHAPA DE ACERO GALVANIZADO PLEGADA DE 200x3mm. ATORNILLADA
40. GRAVA FILTRANTE
41. TUBO DRENANTE
42. PIEZA DE POLICABONATO EN ESQUINA TERMOFUNDIDO EN TALLER

JUNTA DE CASTILLA Y LEÓN
CONSEJERIA DE FAMILIA E IGUALDAD DE OPORTUNIDADES
INSTITUTO DE LA JUVENTUD



PROYECTO BÁSICO Y DE EJECUCIÓN DE
FINALIZACIÓN DE RESIDENCIA JUVENIL E INCLUSIÓN DE
UN CENTRO DE MENORES EN ÁVILA

PLAN PARCIAL ARUP 1/7 "CIUDAD DEPORTIVA"
PARCELA Nº 5
ÁVILA

DOCUMENTO
ARQUITECTURA
SECCIONES CONSTRUCTIVAS
Fachada ampliación escalera

EXPEDIENTE	FECHA	ESCALA	PLANO
17/02	ABRIL 2017	1:20 1:5	A19

ARQUITECTO
Arturo Blanco Herrero

COLABORADORES
Verónica Fernández Fernández / Clara Martín de la Calle