




CUADRO COMEDOR CENTRO MENORES (C.C1)

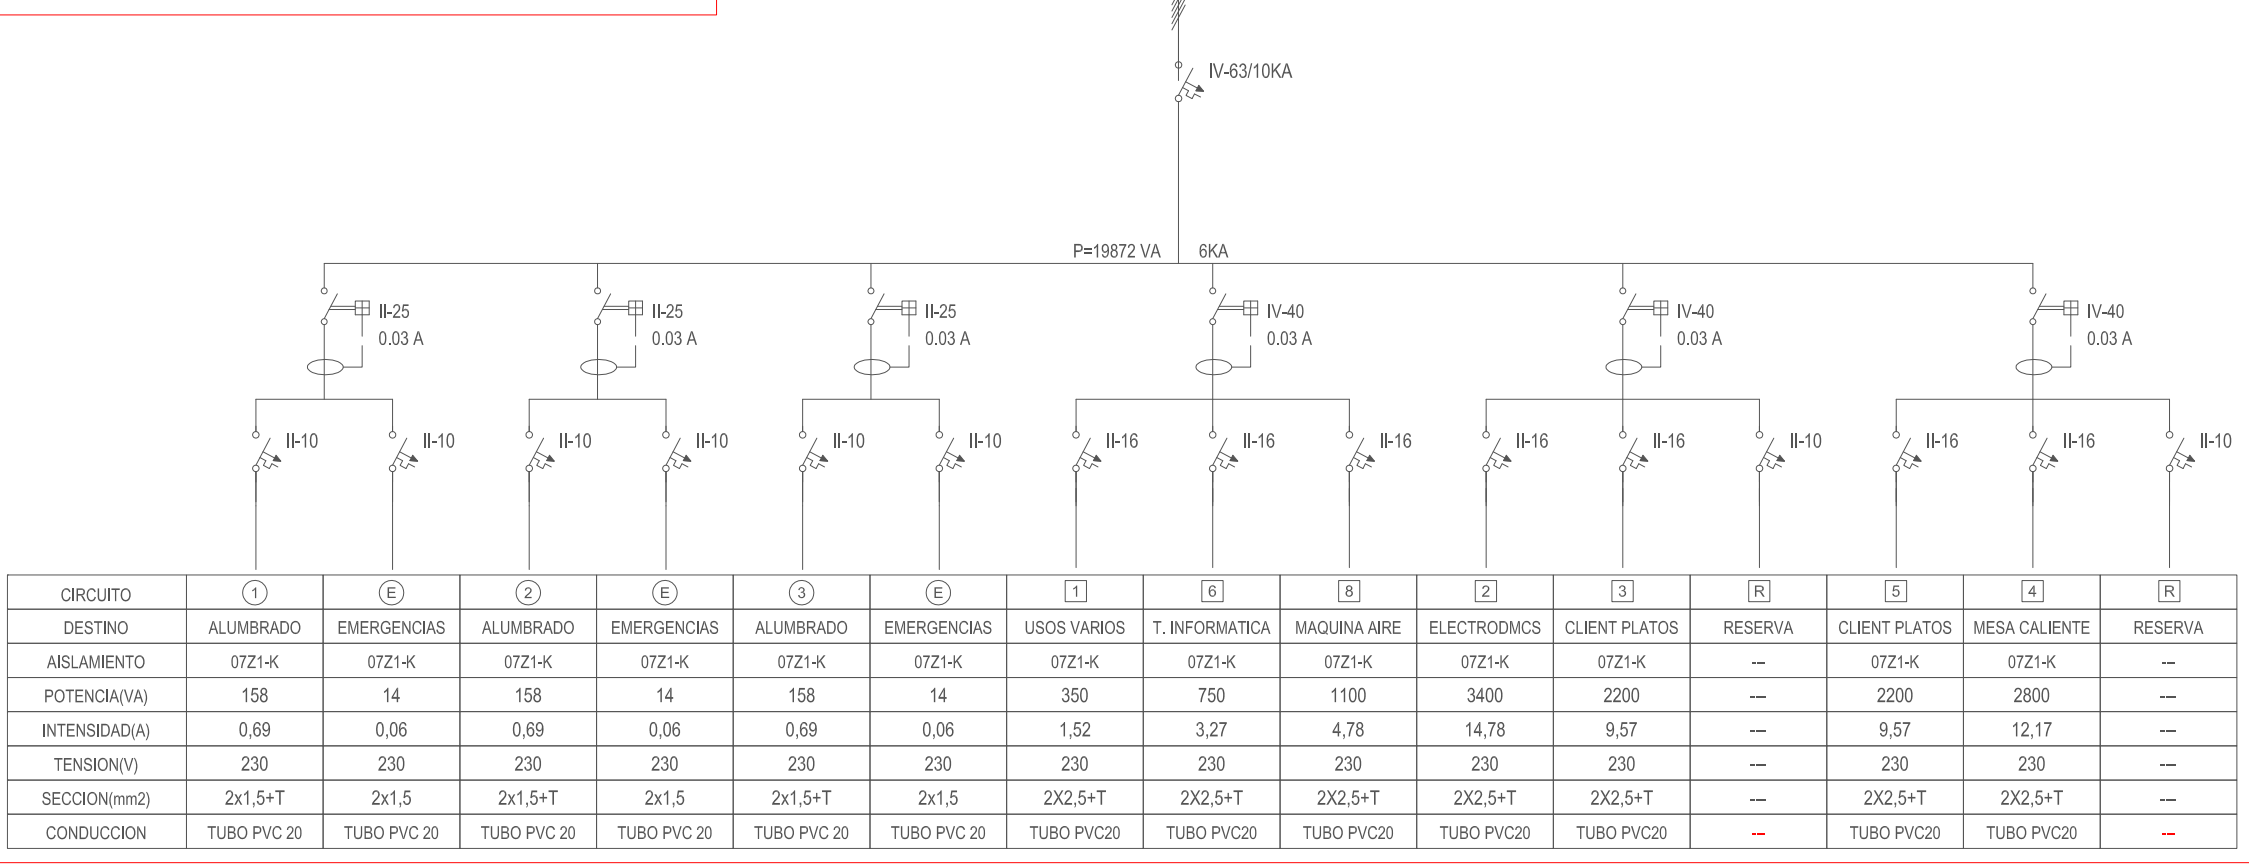


CUADRO ZONAS COMUNES CENTRO DE MENORES (C.ZC1)

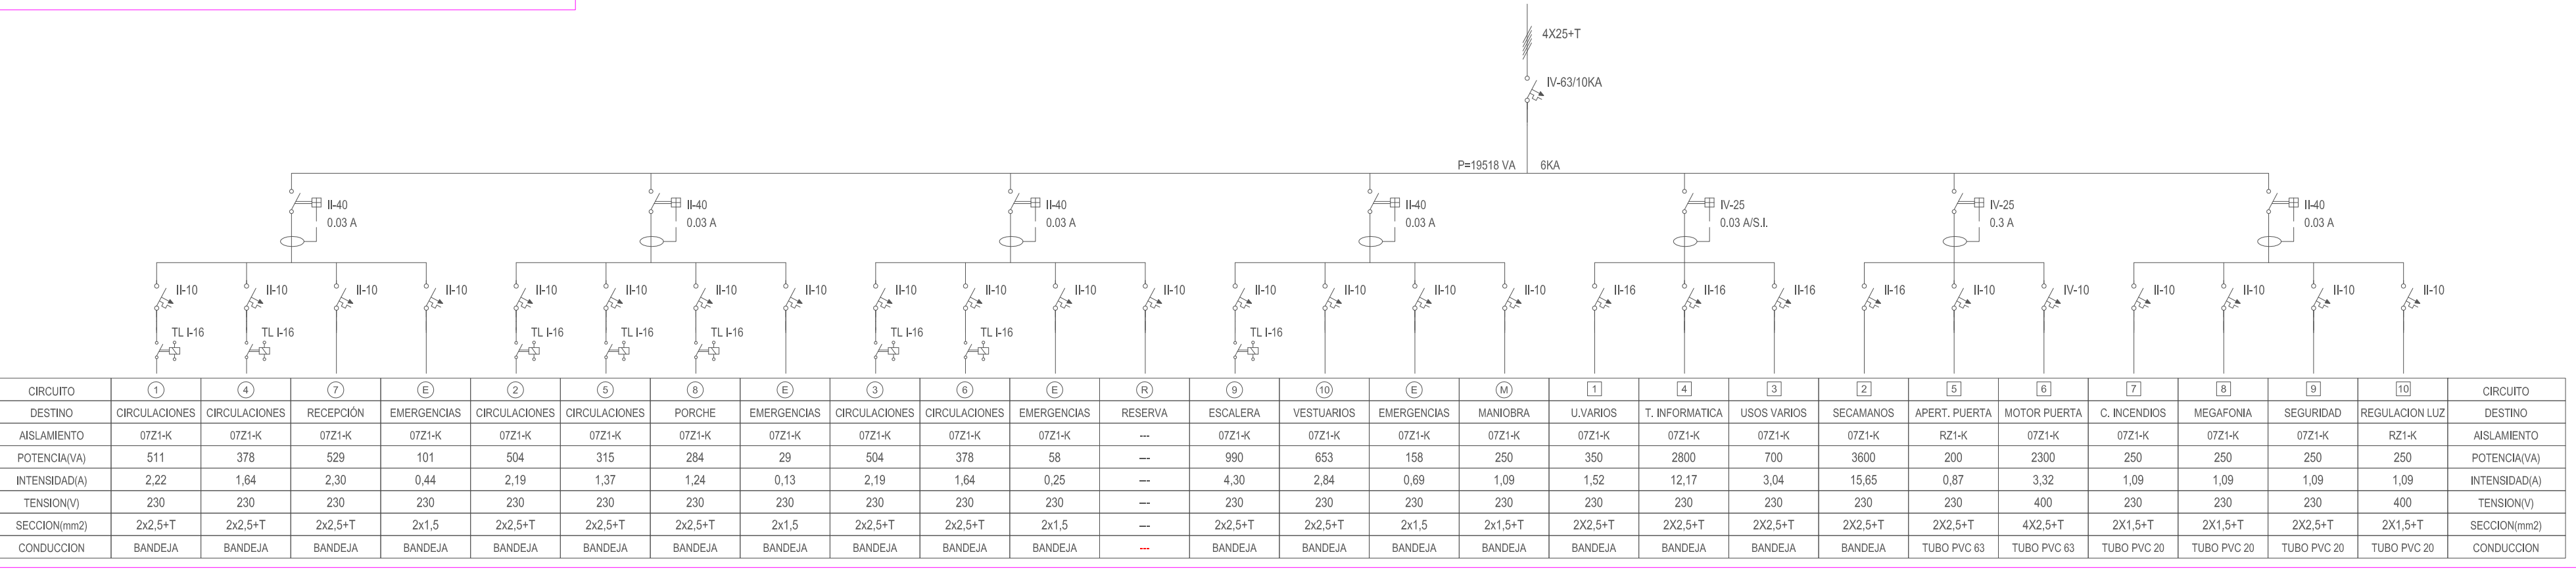


CUADRO ADMINISTRACION RESIDENTES (C.AD2)

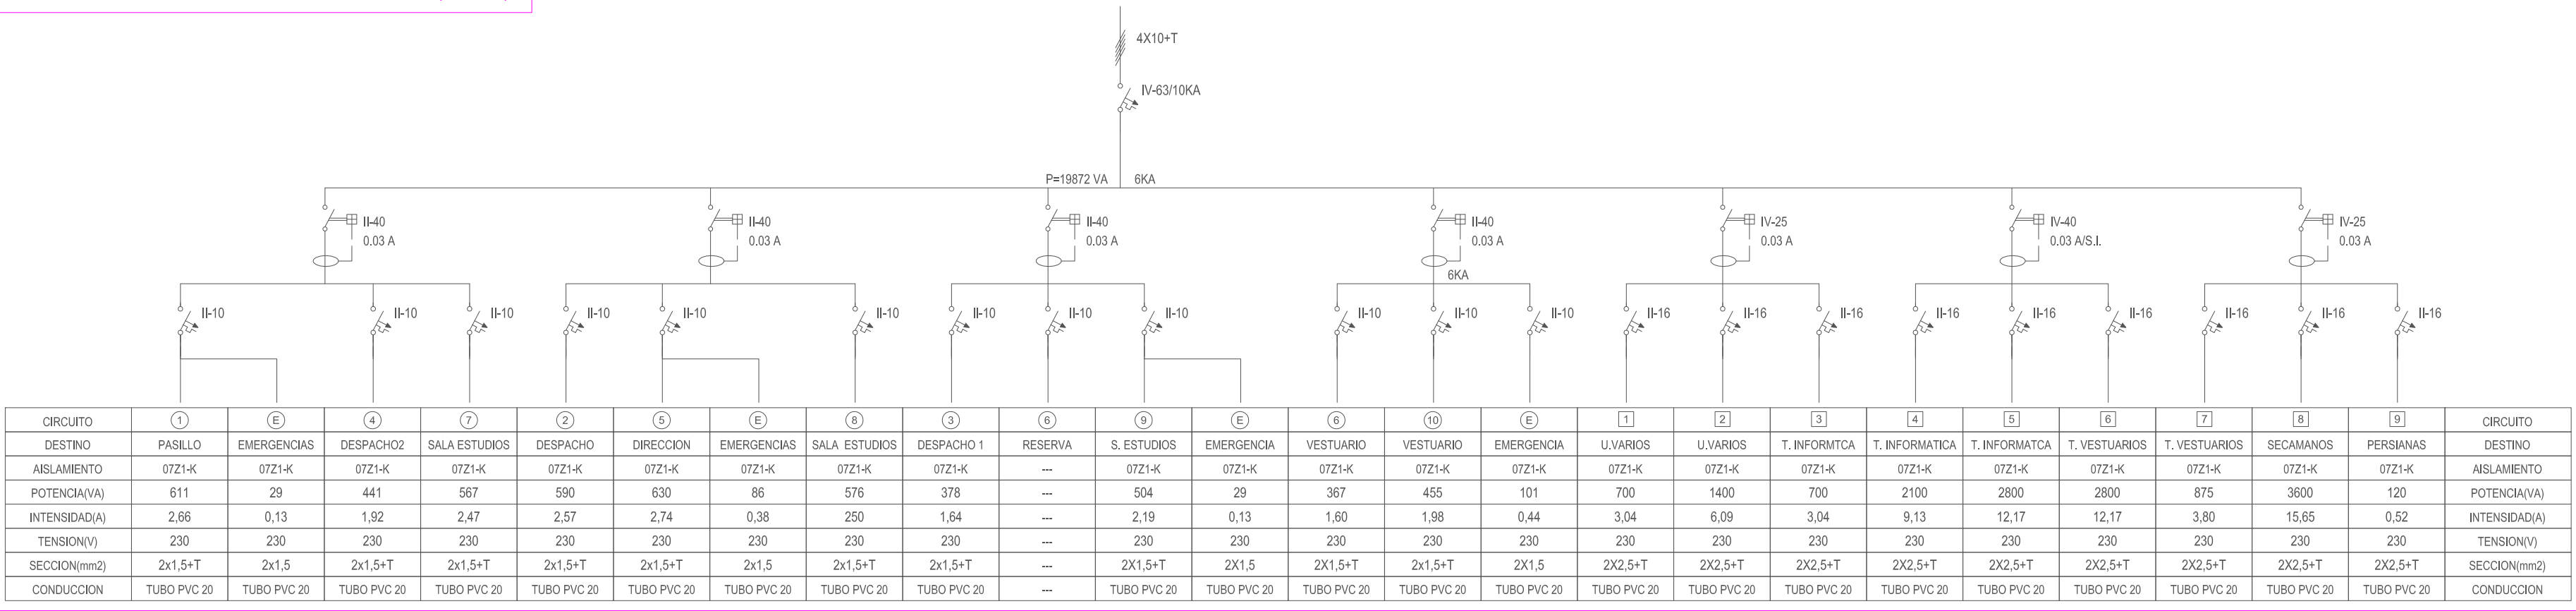


CUADRO SALAS DE USOS MÚLTIPLES (C.SUM.)

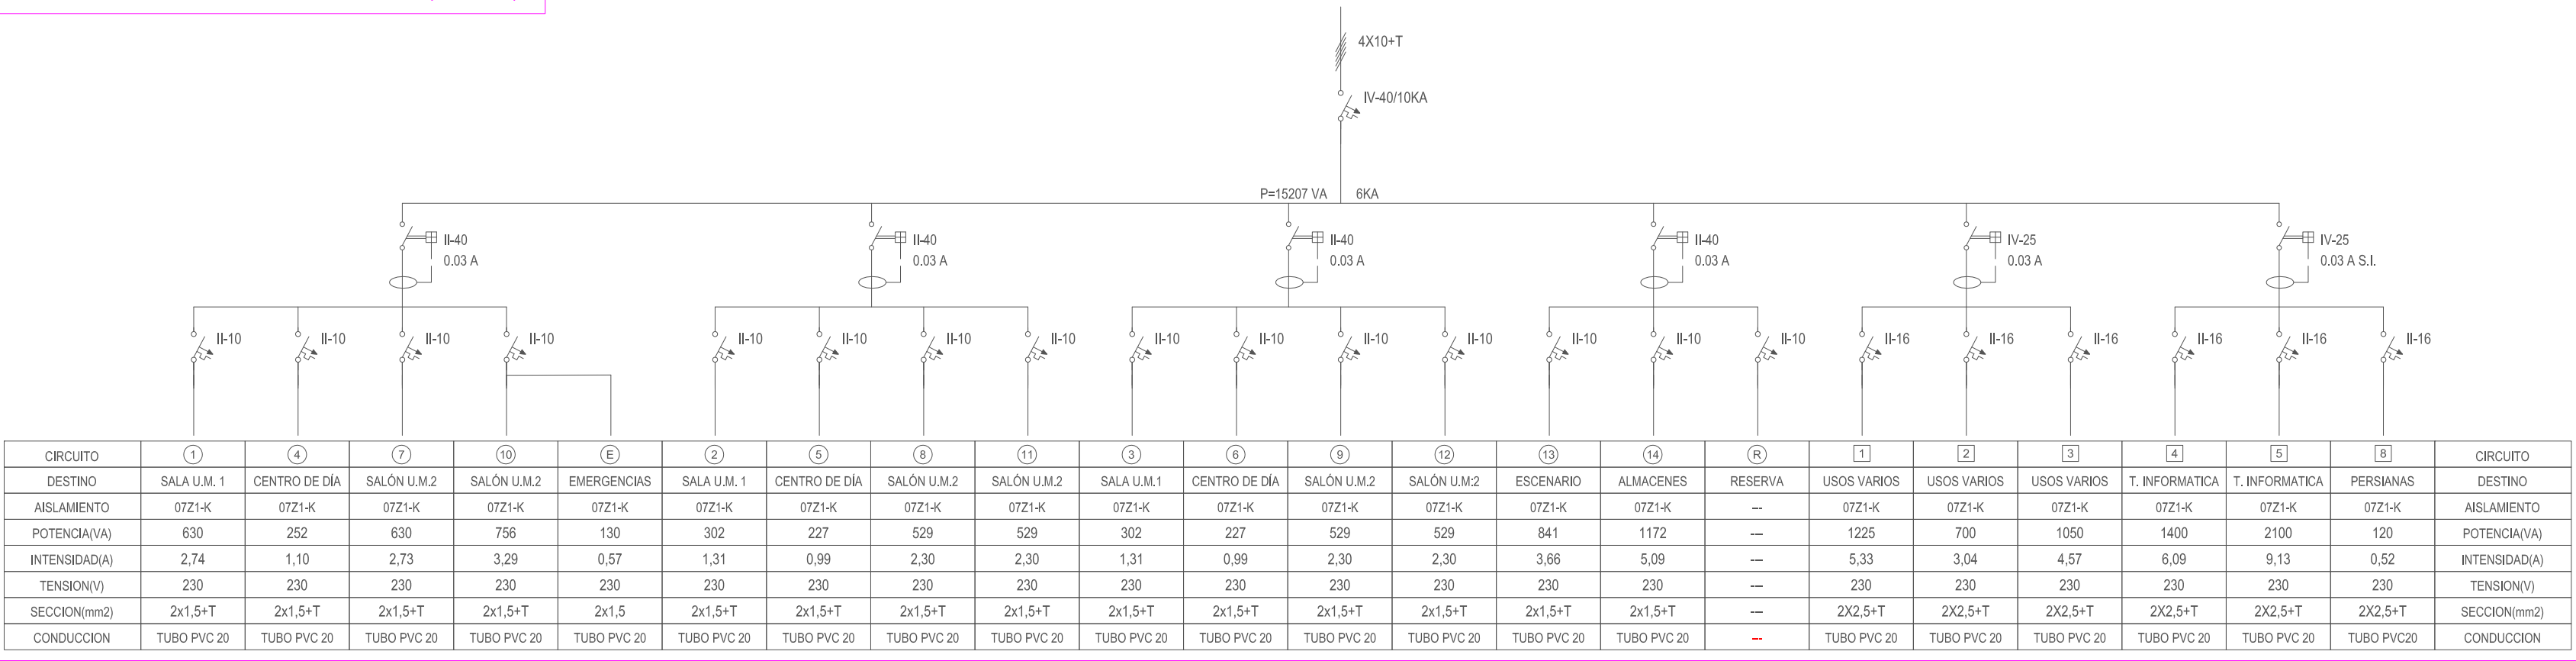


CUADRO DE PLANTA (C.P.)

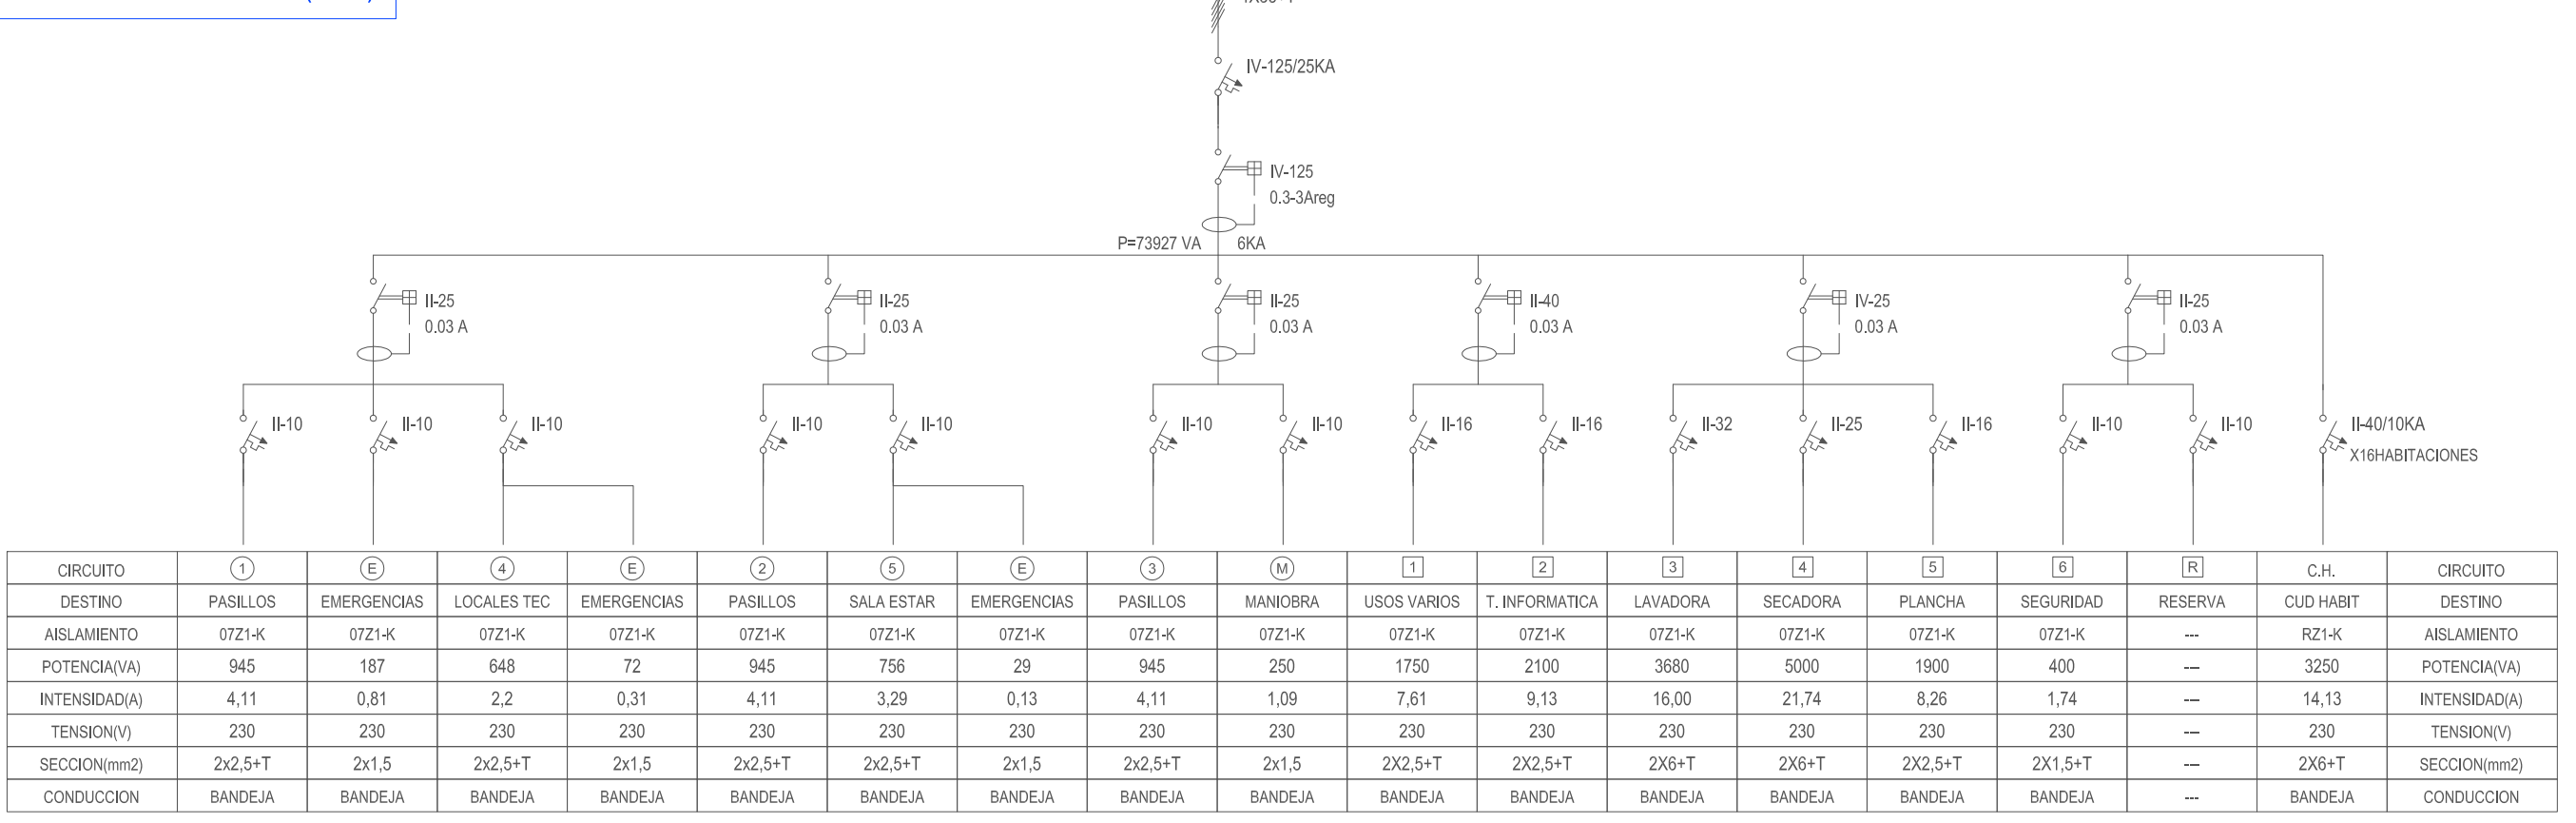


CUADRO CENTRO DE MENORES (C.CM.)

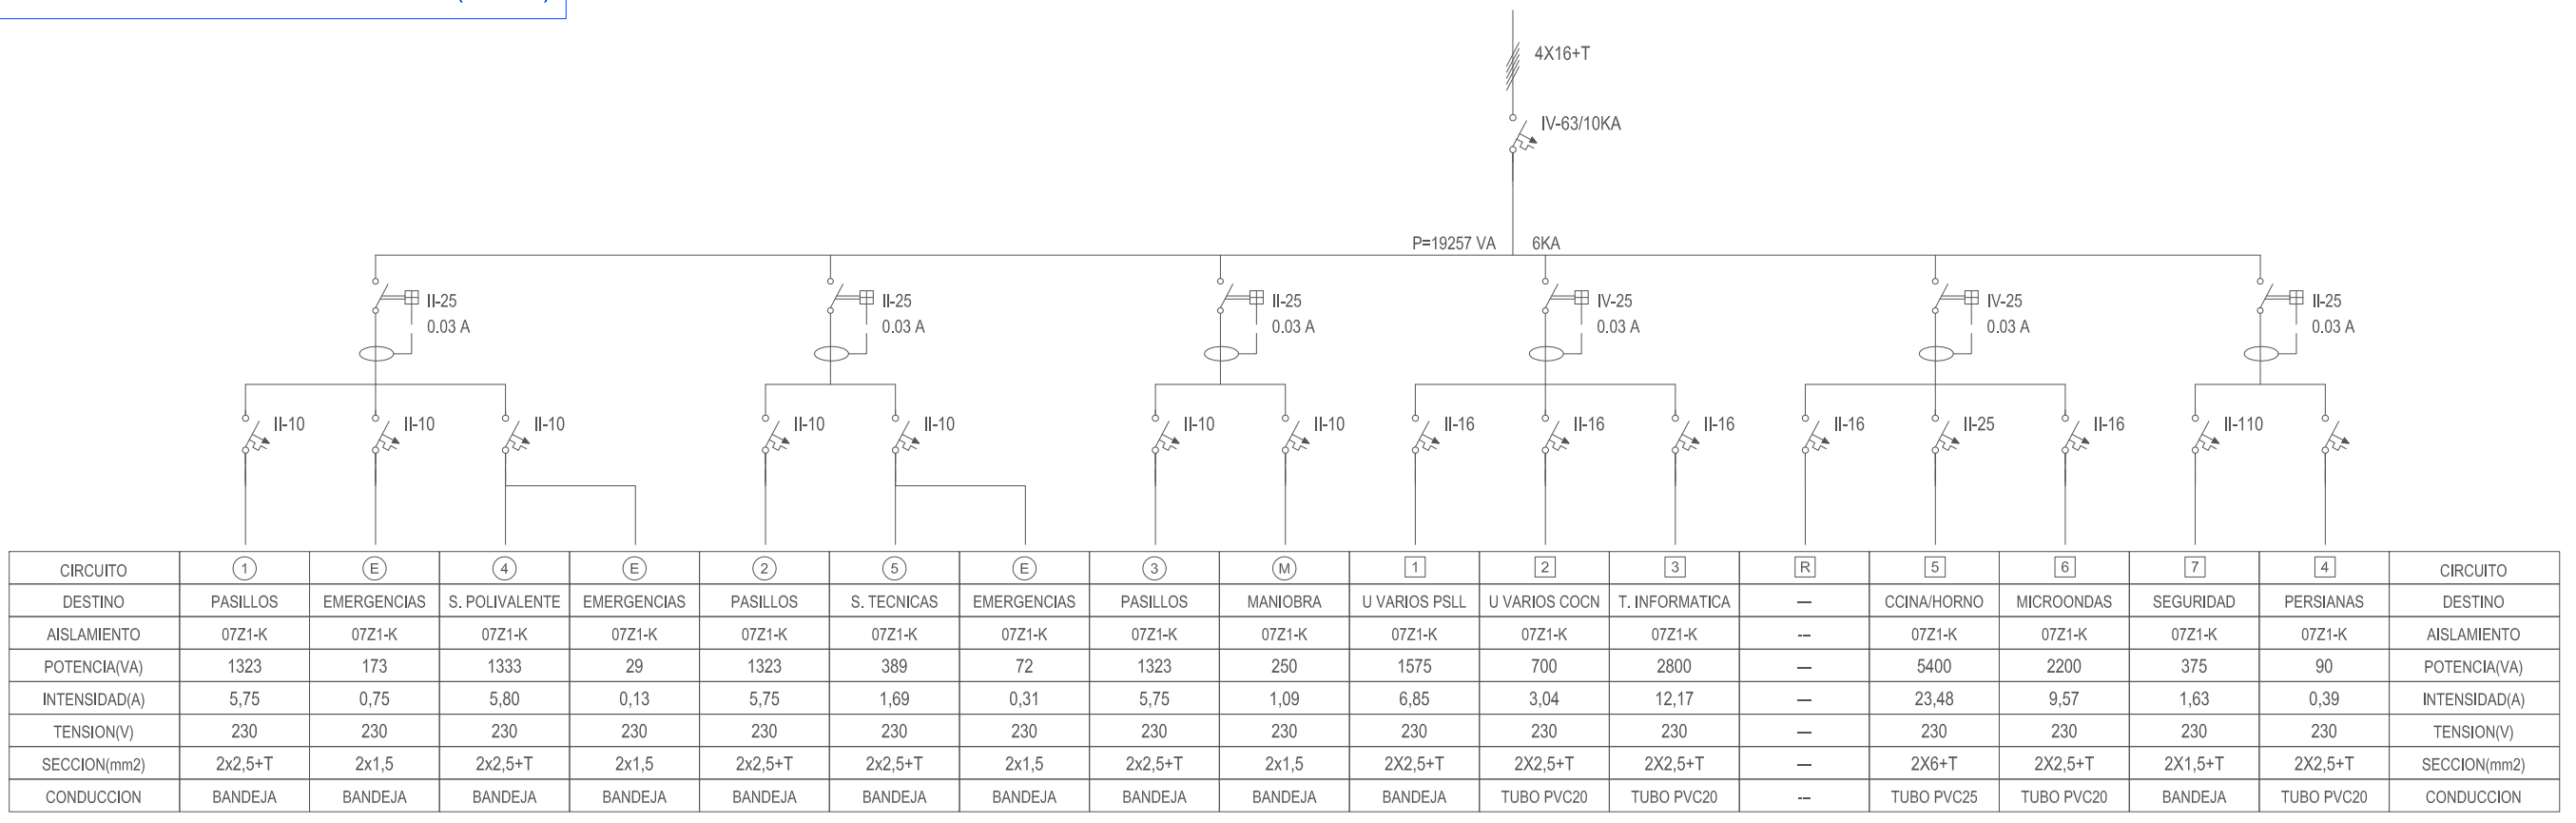

CUADRO AULAS RESIDENTES (C.AR.)

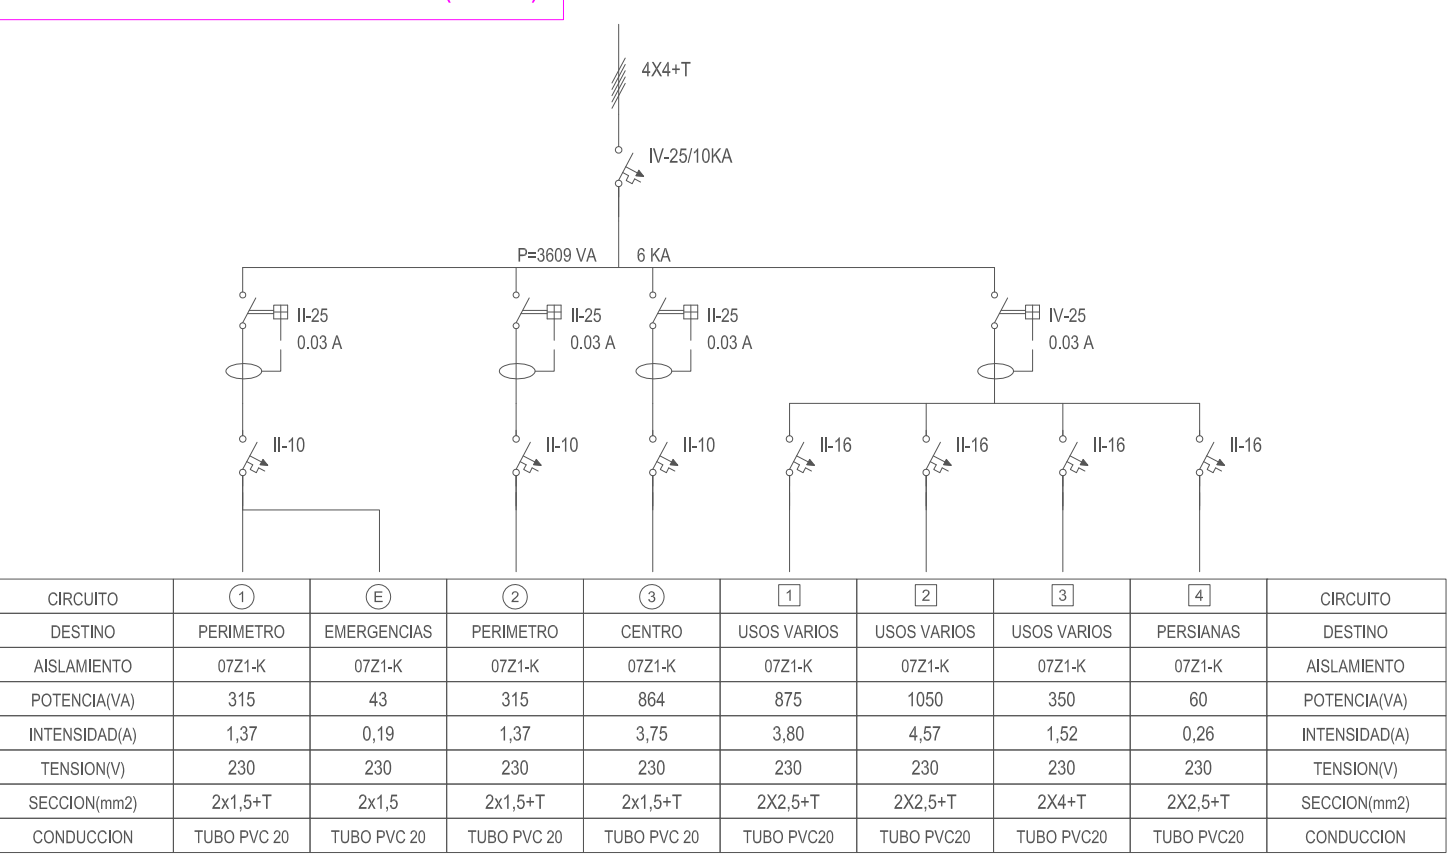

CUADRO DE DISTRIBUCION GENERAL (C.G.B.T.)

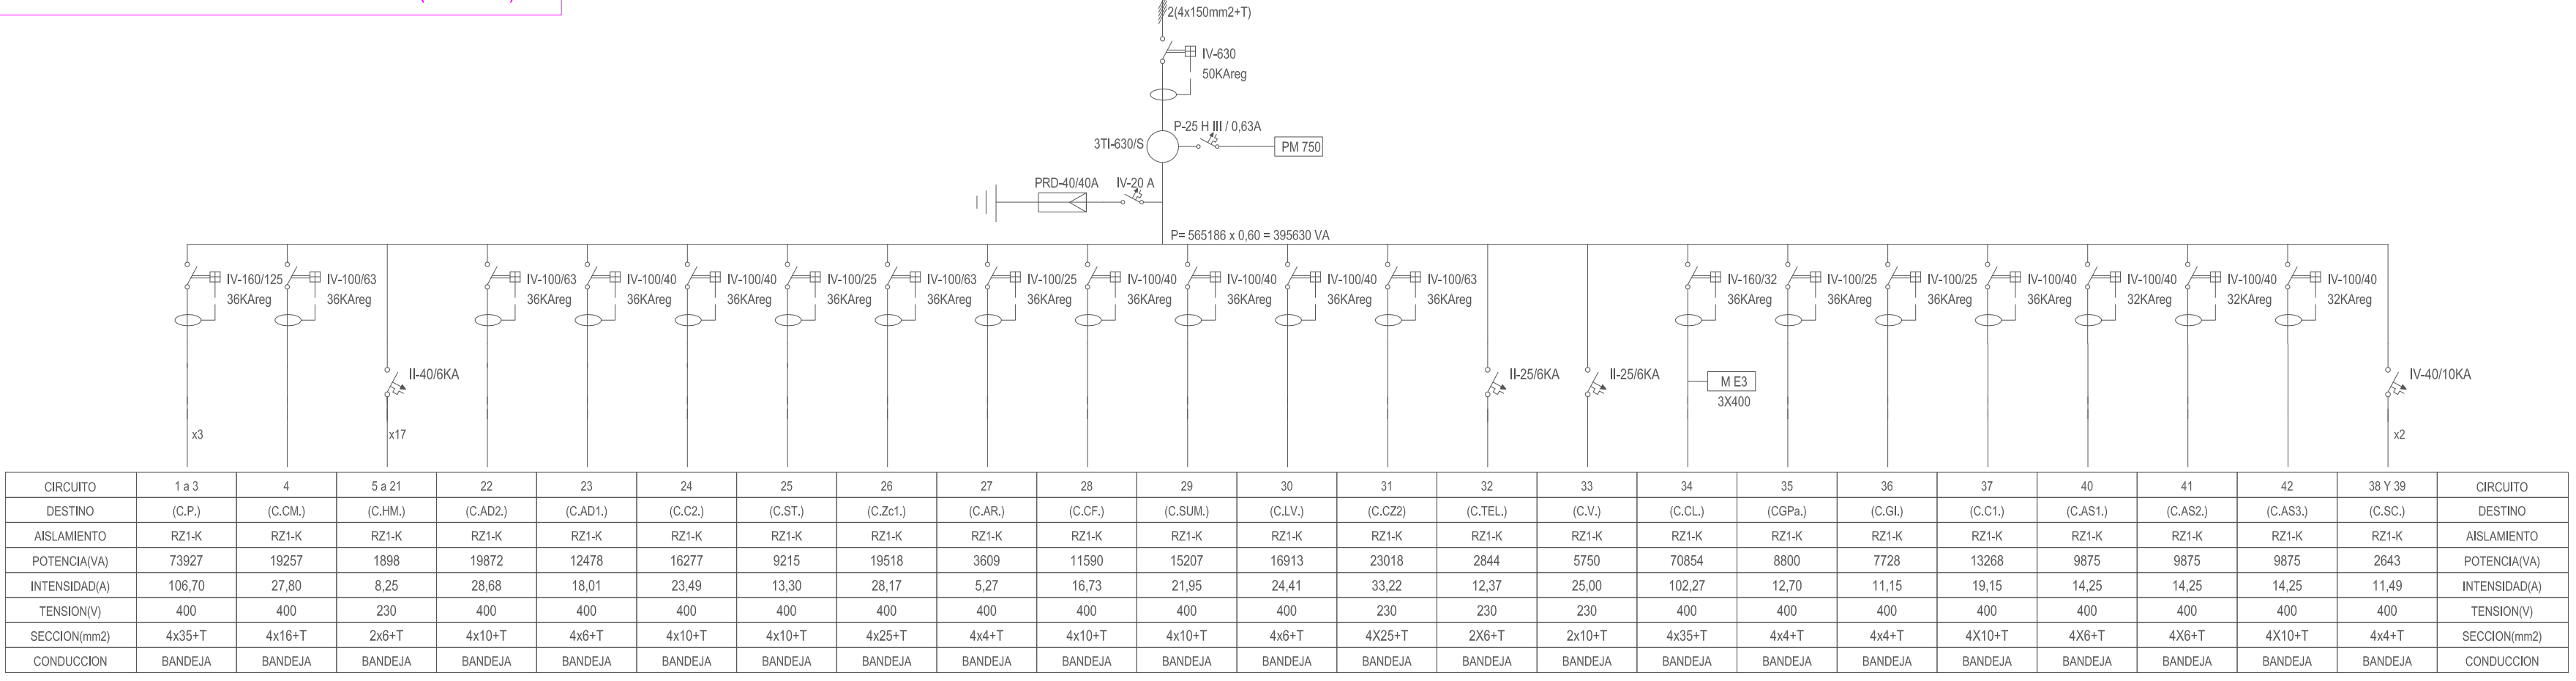

CUADRO ADMINISTRACION CENTRO DE MENORES (C.AD1.)

