

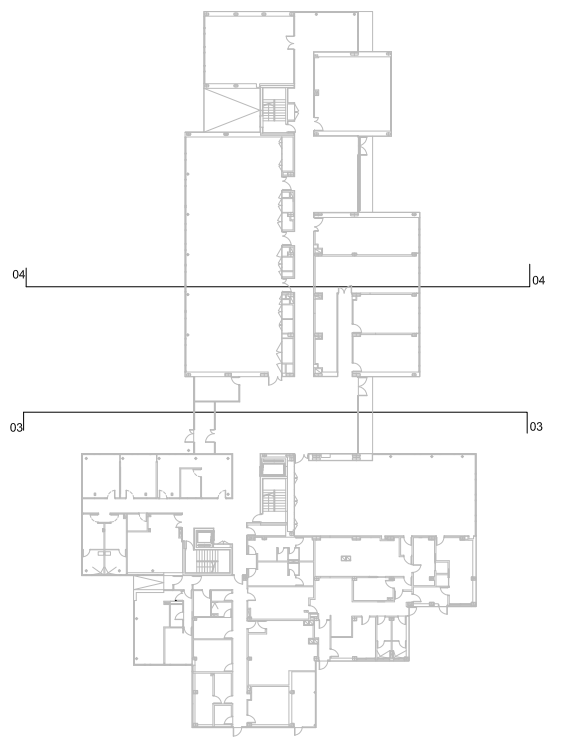


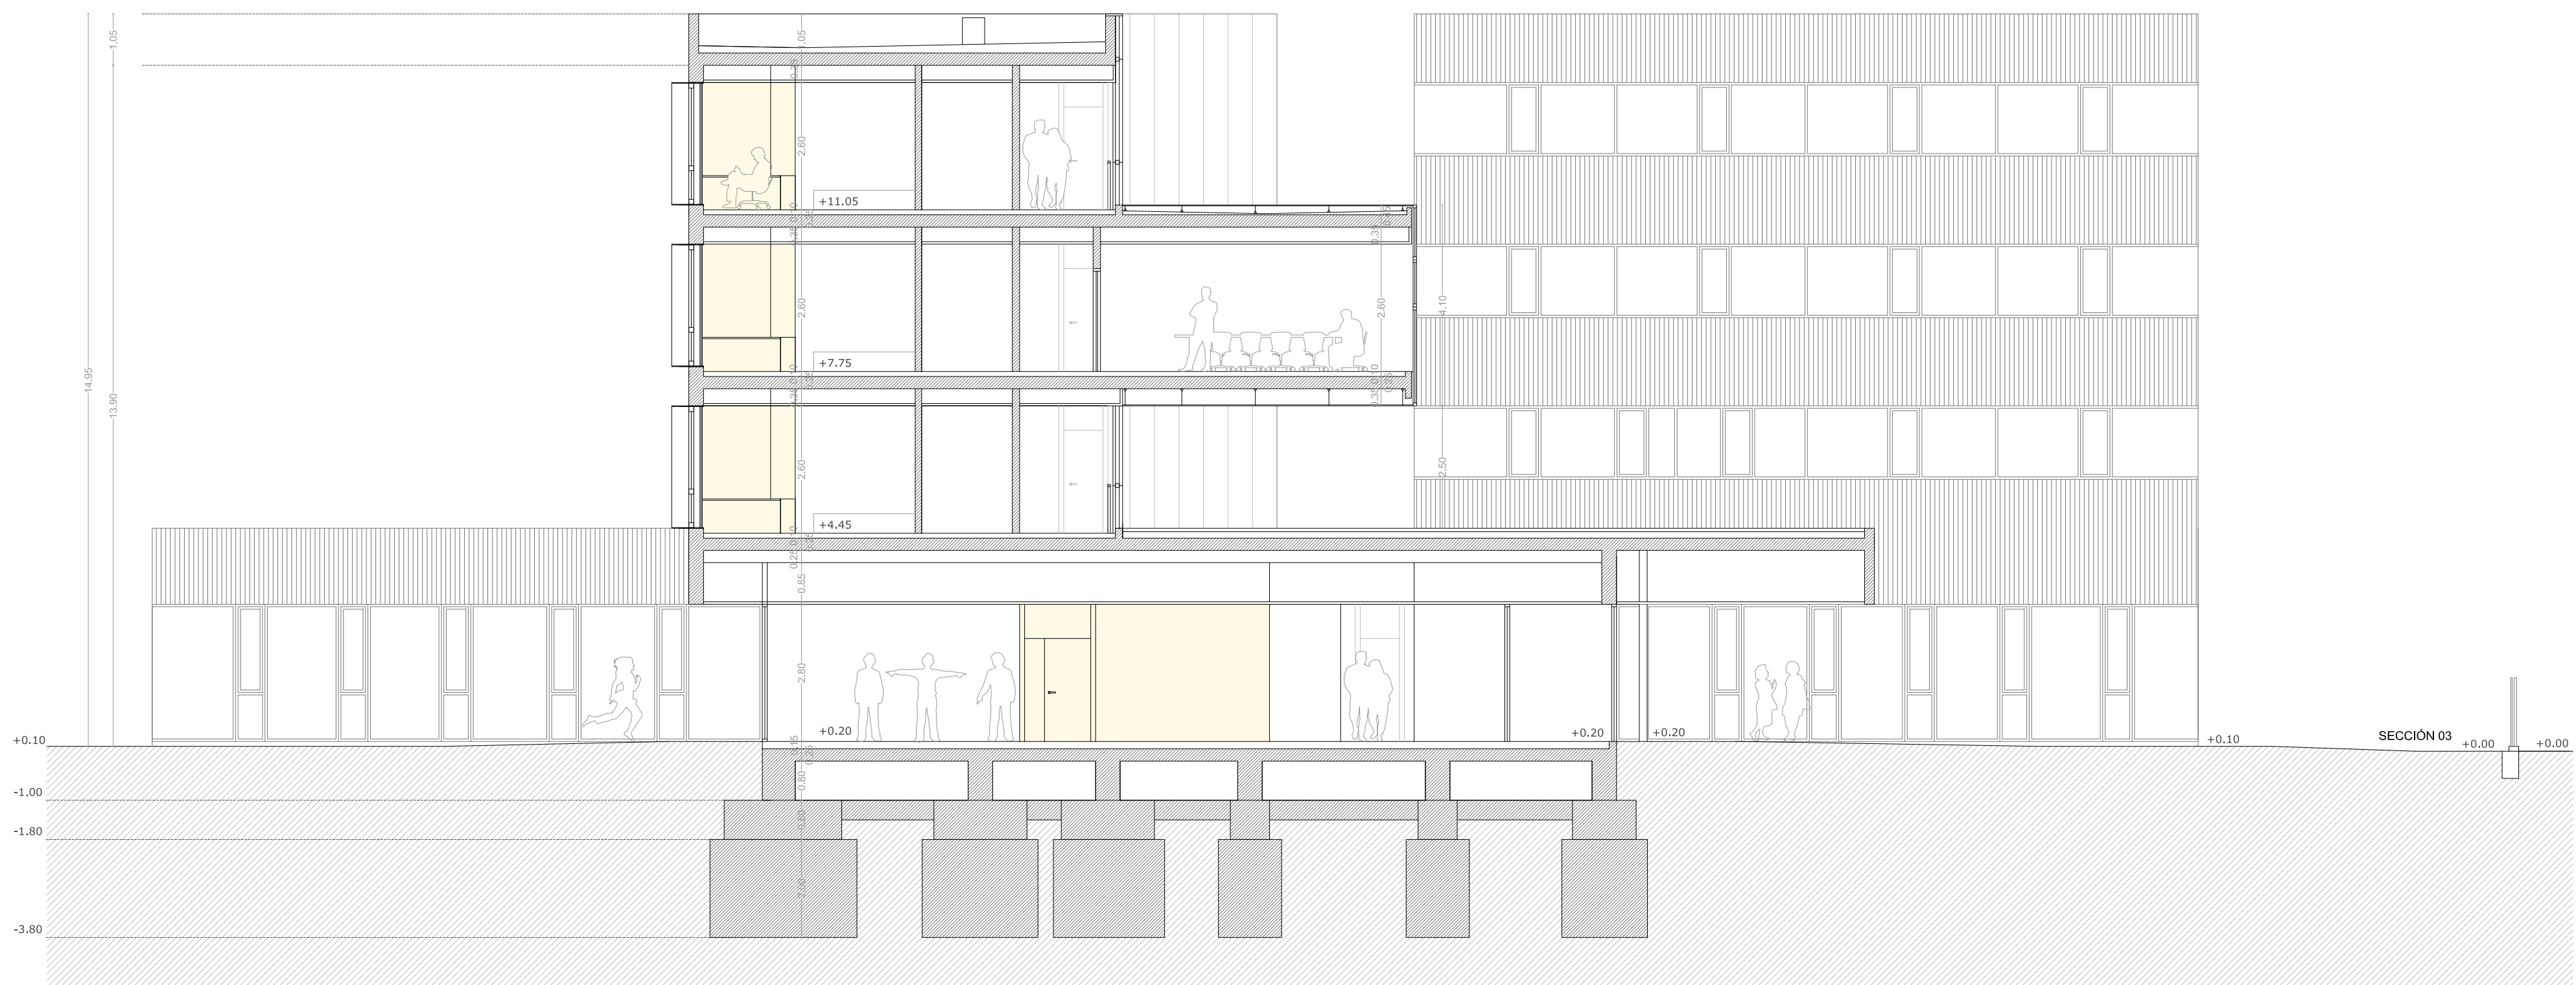

JUNTA DE CASTILLA Y LEÓN
CONSEJERIA DE FAMILIA E IGUALDAD DE OPORTUNIDADES
INSTITUTO DE LA JUVENTUD

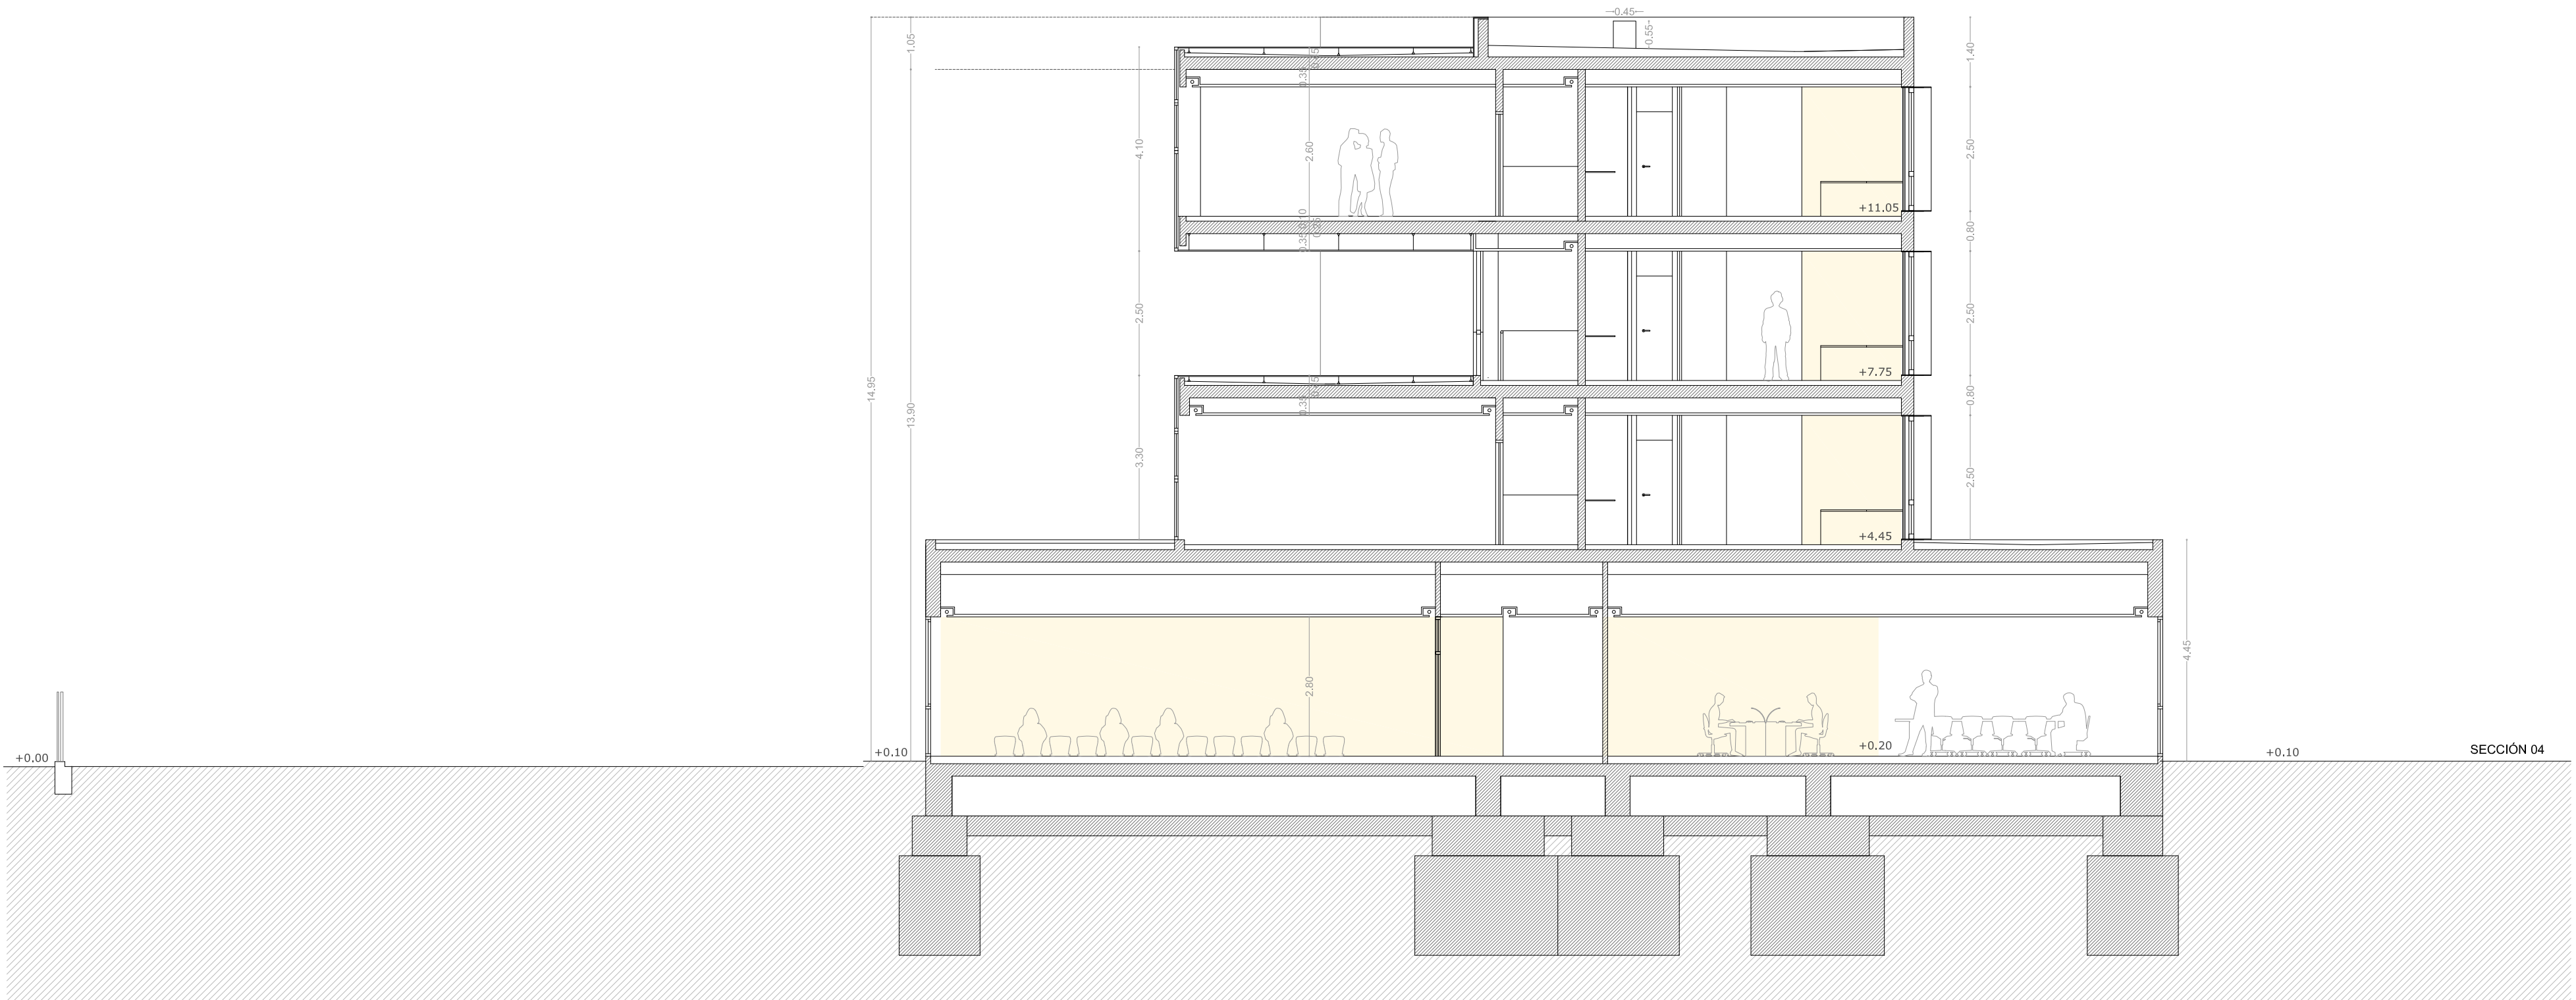

PROYECTO BÁSICO Y DE EJECUCIÓN DE
FINALIZACIÓN DE RESIDENCIA JUVENIL E INCLUSIÓN DE
UN CENTRO DE MENORES EN ÁVILA

PLAN PARCIAL ARUP 1/7 "CIUDAD DEPORTIVA"
PARCELA Nº 5
ÁVILA

DOCUMENTO

ESTADO ACTUAL. DESMONTAJES.
Secciones II

EXPEDIENTE

17/02

FECHA

ABRIL 2017

ESCALA

1:100

PLANO

AD11

ARQUITECTO
Arturo Blanco Herrero

COLABORADORES
Verónica Fernández Fernández / Clara Martín de la Calle