


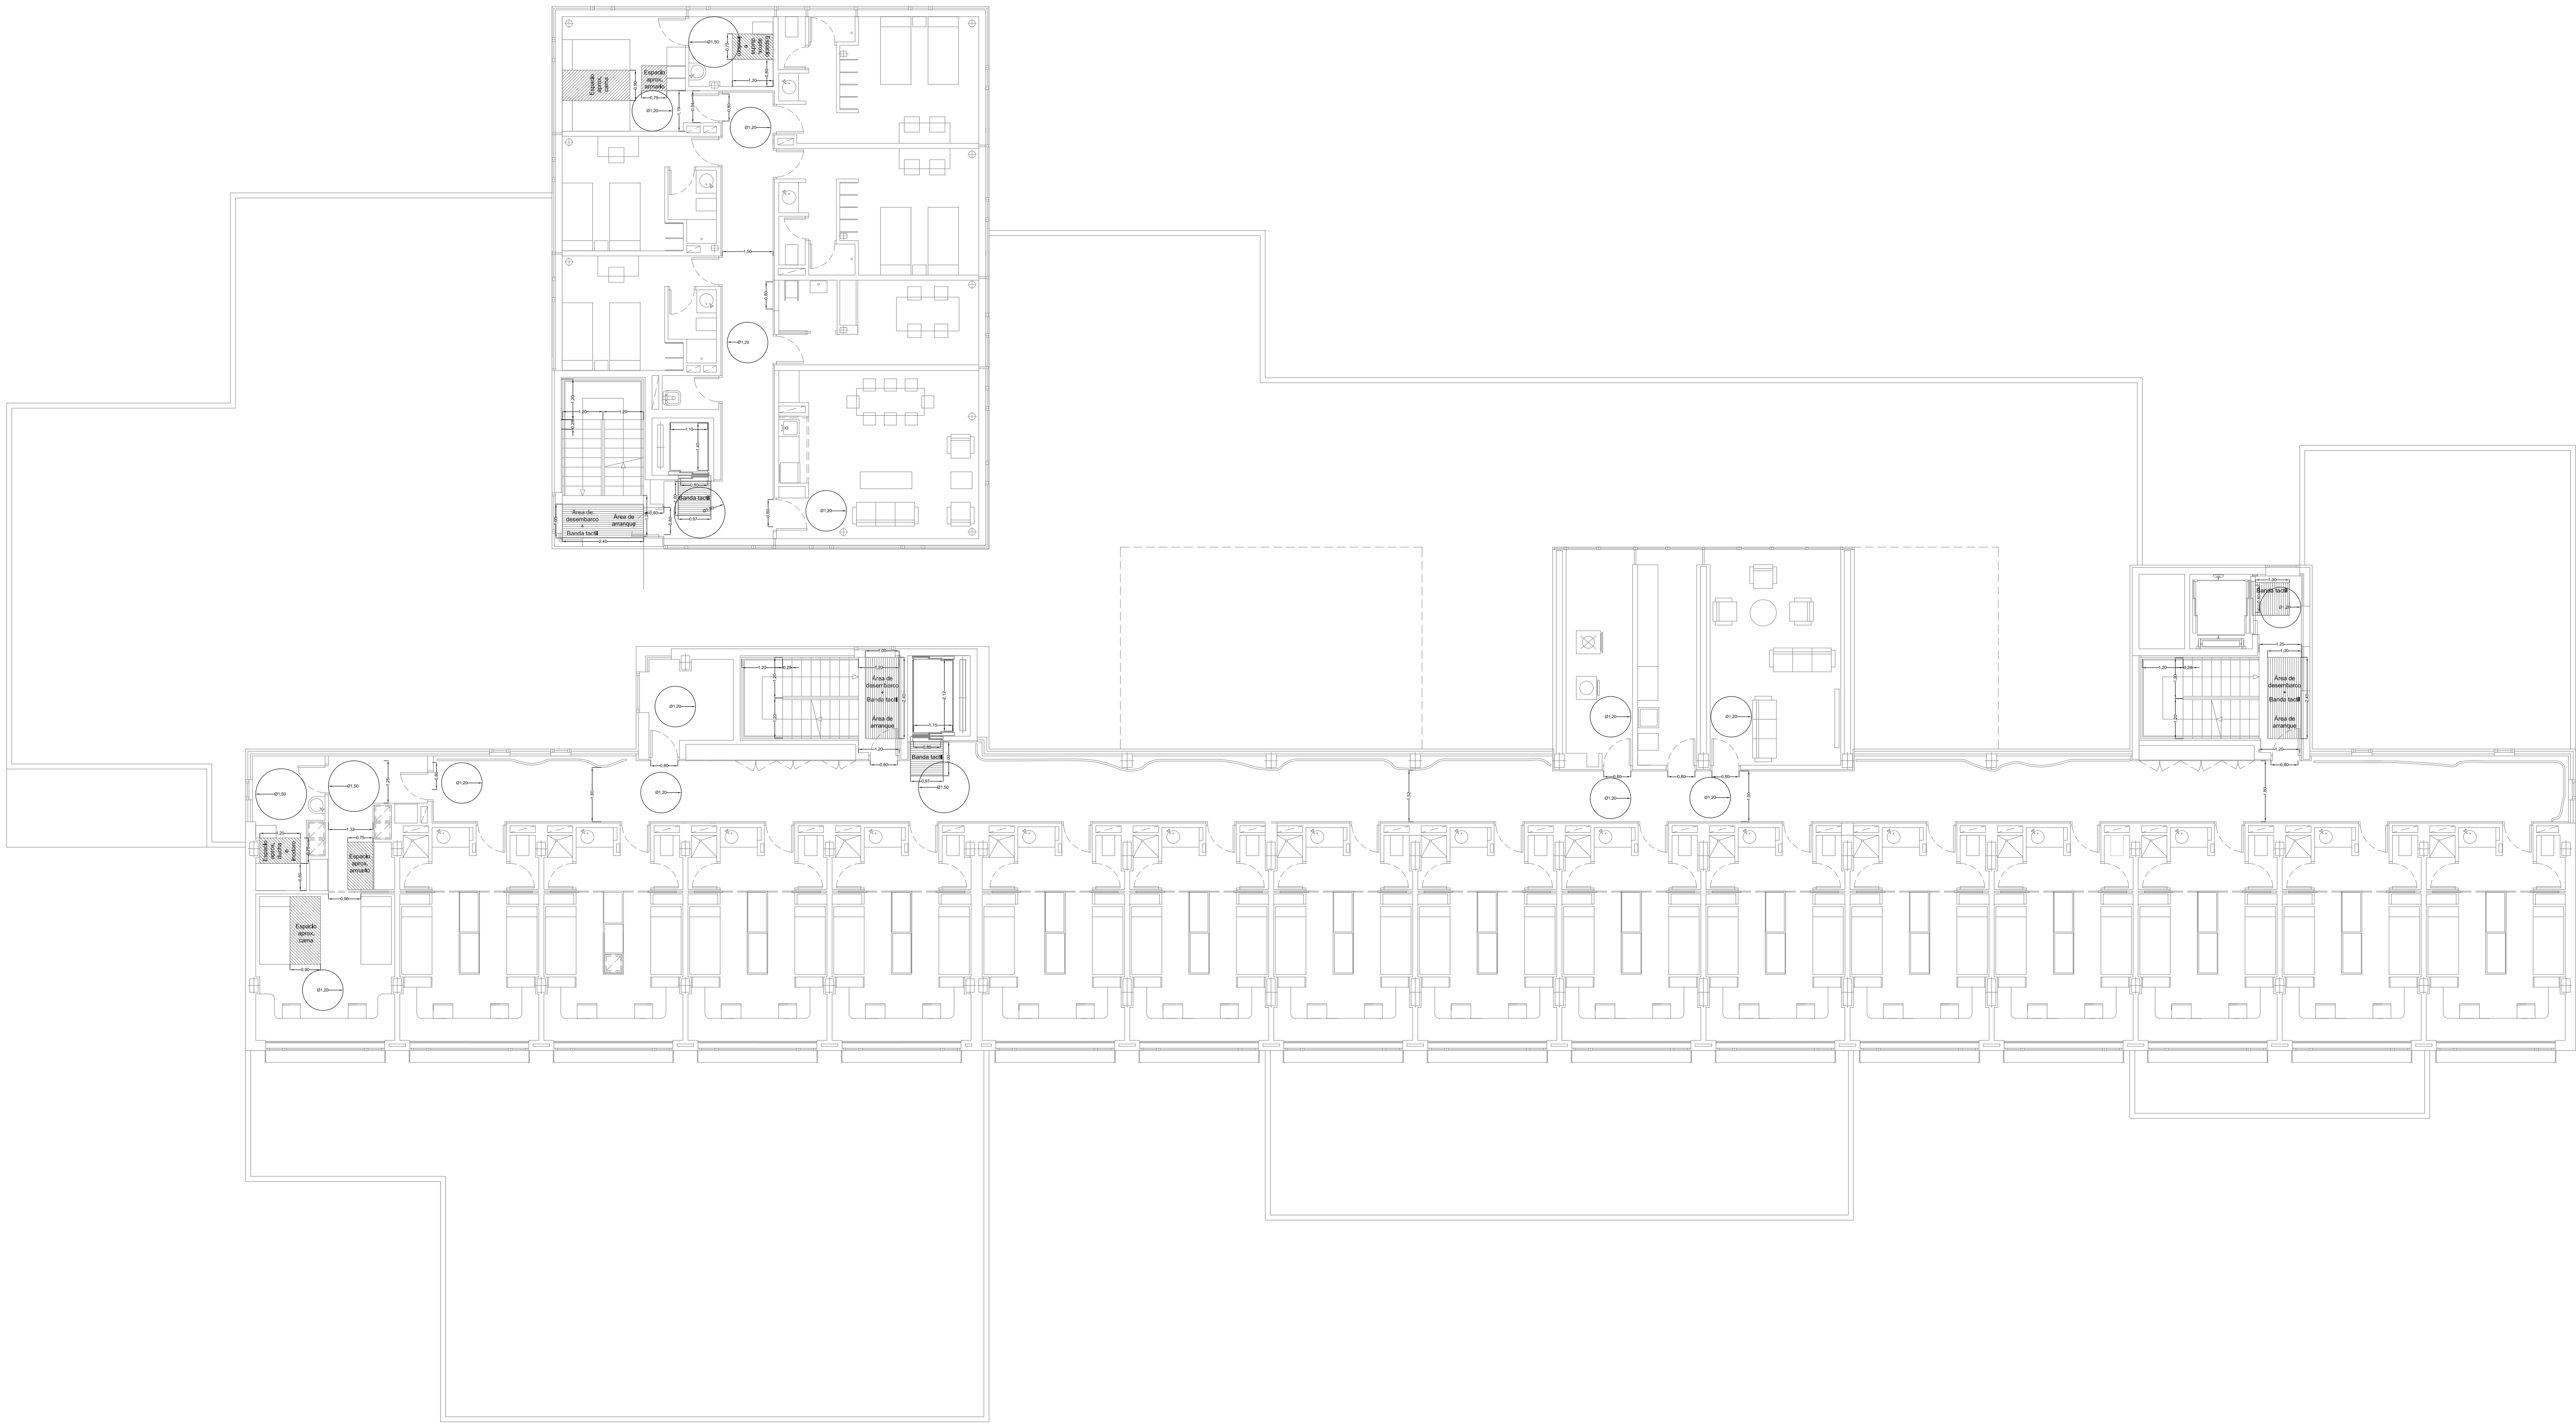

Se colocarán bandas de carbonuro en los
bordes de los peldaños

JUNTA DE CASTILLA Y LEÓN
CONSEJERÍA DE FAMILIA E IGUALDAD DE OPORTUNIDADES
INSTITUTO DE LA JUVENTUD



PROYECTO BÁSICO Y DE EJECUCIÓN DE
FINALIZACIÓN DE RESIDENCIA JUVENIL E INCLUSIÓN DE
UN CENTRO DE MENORES EN ÁVILA

PLAN PARCIAL ARUP 1/7 "CIUDAD DEPORTIVA"
PARCELA Nº 5
ÁVILA

DOCUMENTO

ACCESIBILIDAD
Planta tipo

EXPEDIENTE

17/02

FECHA

ABRIL 2017

ESCALA

1:100

PLANO

I - A02

ARQUITECTO

Arturo Blanco Herrero

COLABORADORES

Verónica Fernández Fernández / Clara Martín de la Calle